


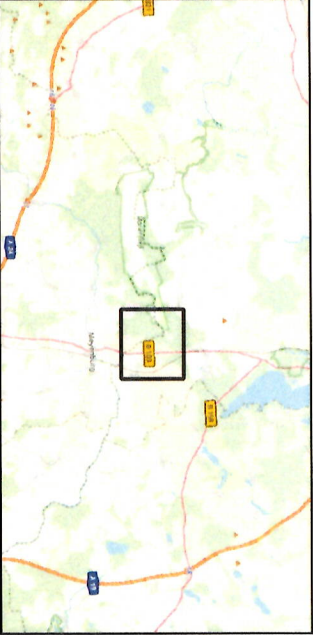

Legende

MV_Landesgrenze

geplante Windenergieanlagen

WEG 38/18 Wendisch Priborn ROP Stand 2018

Wohnbebauung Puffer 1000/800m

Dichtezentrum Rotmilian

Wald

landsch. Freiräume Stufe 4 (© LUNG MV)

Planungs-vorhaben: Windpark Wendisch Priborn (RREP-Nr. 02/18, Stand 11/2018)

Planinhalt: Genehmigungsantrag nach BImSchG 2.6.4 Flächenbegrenzung

Bundesland: Mecklenburg-Vorpommern
Planregion: Westmecklenburg
Landkreis: Ludwigslust-Parchim
Verw.Einheit: Plau am See
Gemeinde: Ganzlin

Bezugssystem: WGS 84/UTM Zone 32N; EPSG: 32632
Plangröße: DIN A3 Maßstab: 1:15.000
Datum: 14.07.2020
Bearbeiter: Schubert

Vorhaben-träger: KNE Windpark Nr.11 GmbH & Co. KG
Obotritenring 40
19053 Schwerin
Planungs-büro: Plan BC GmbH
Rosestraße 22
95448 Bayreuth
Tel.: +49 (0)921 7874835
E-Mail: info@plan-bc.de
www.plan-bc.de



07.09.2020 T. Heide (Dipl.-Ing. B.Sc.)
Unterschrift Vorhaben-träger:
Unterschrift Entwurfsverfasser:
Datum

