
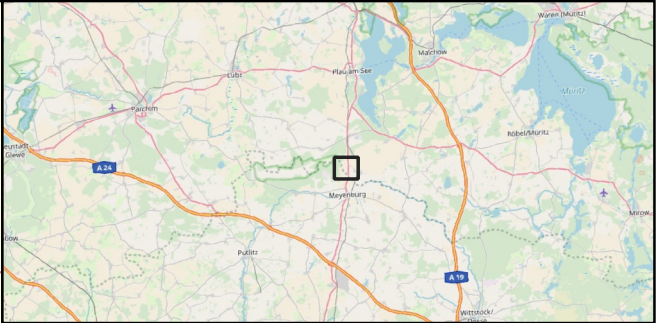


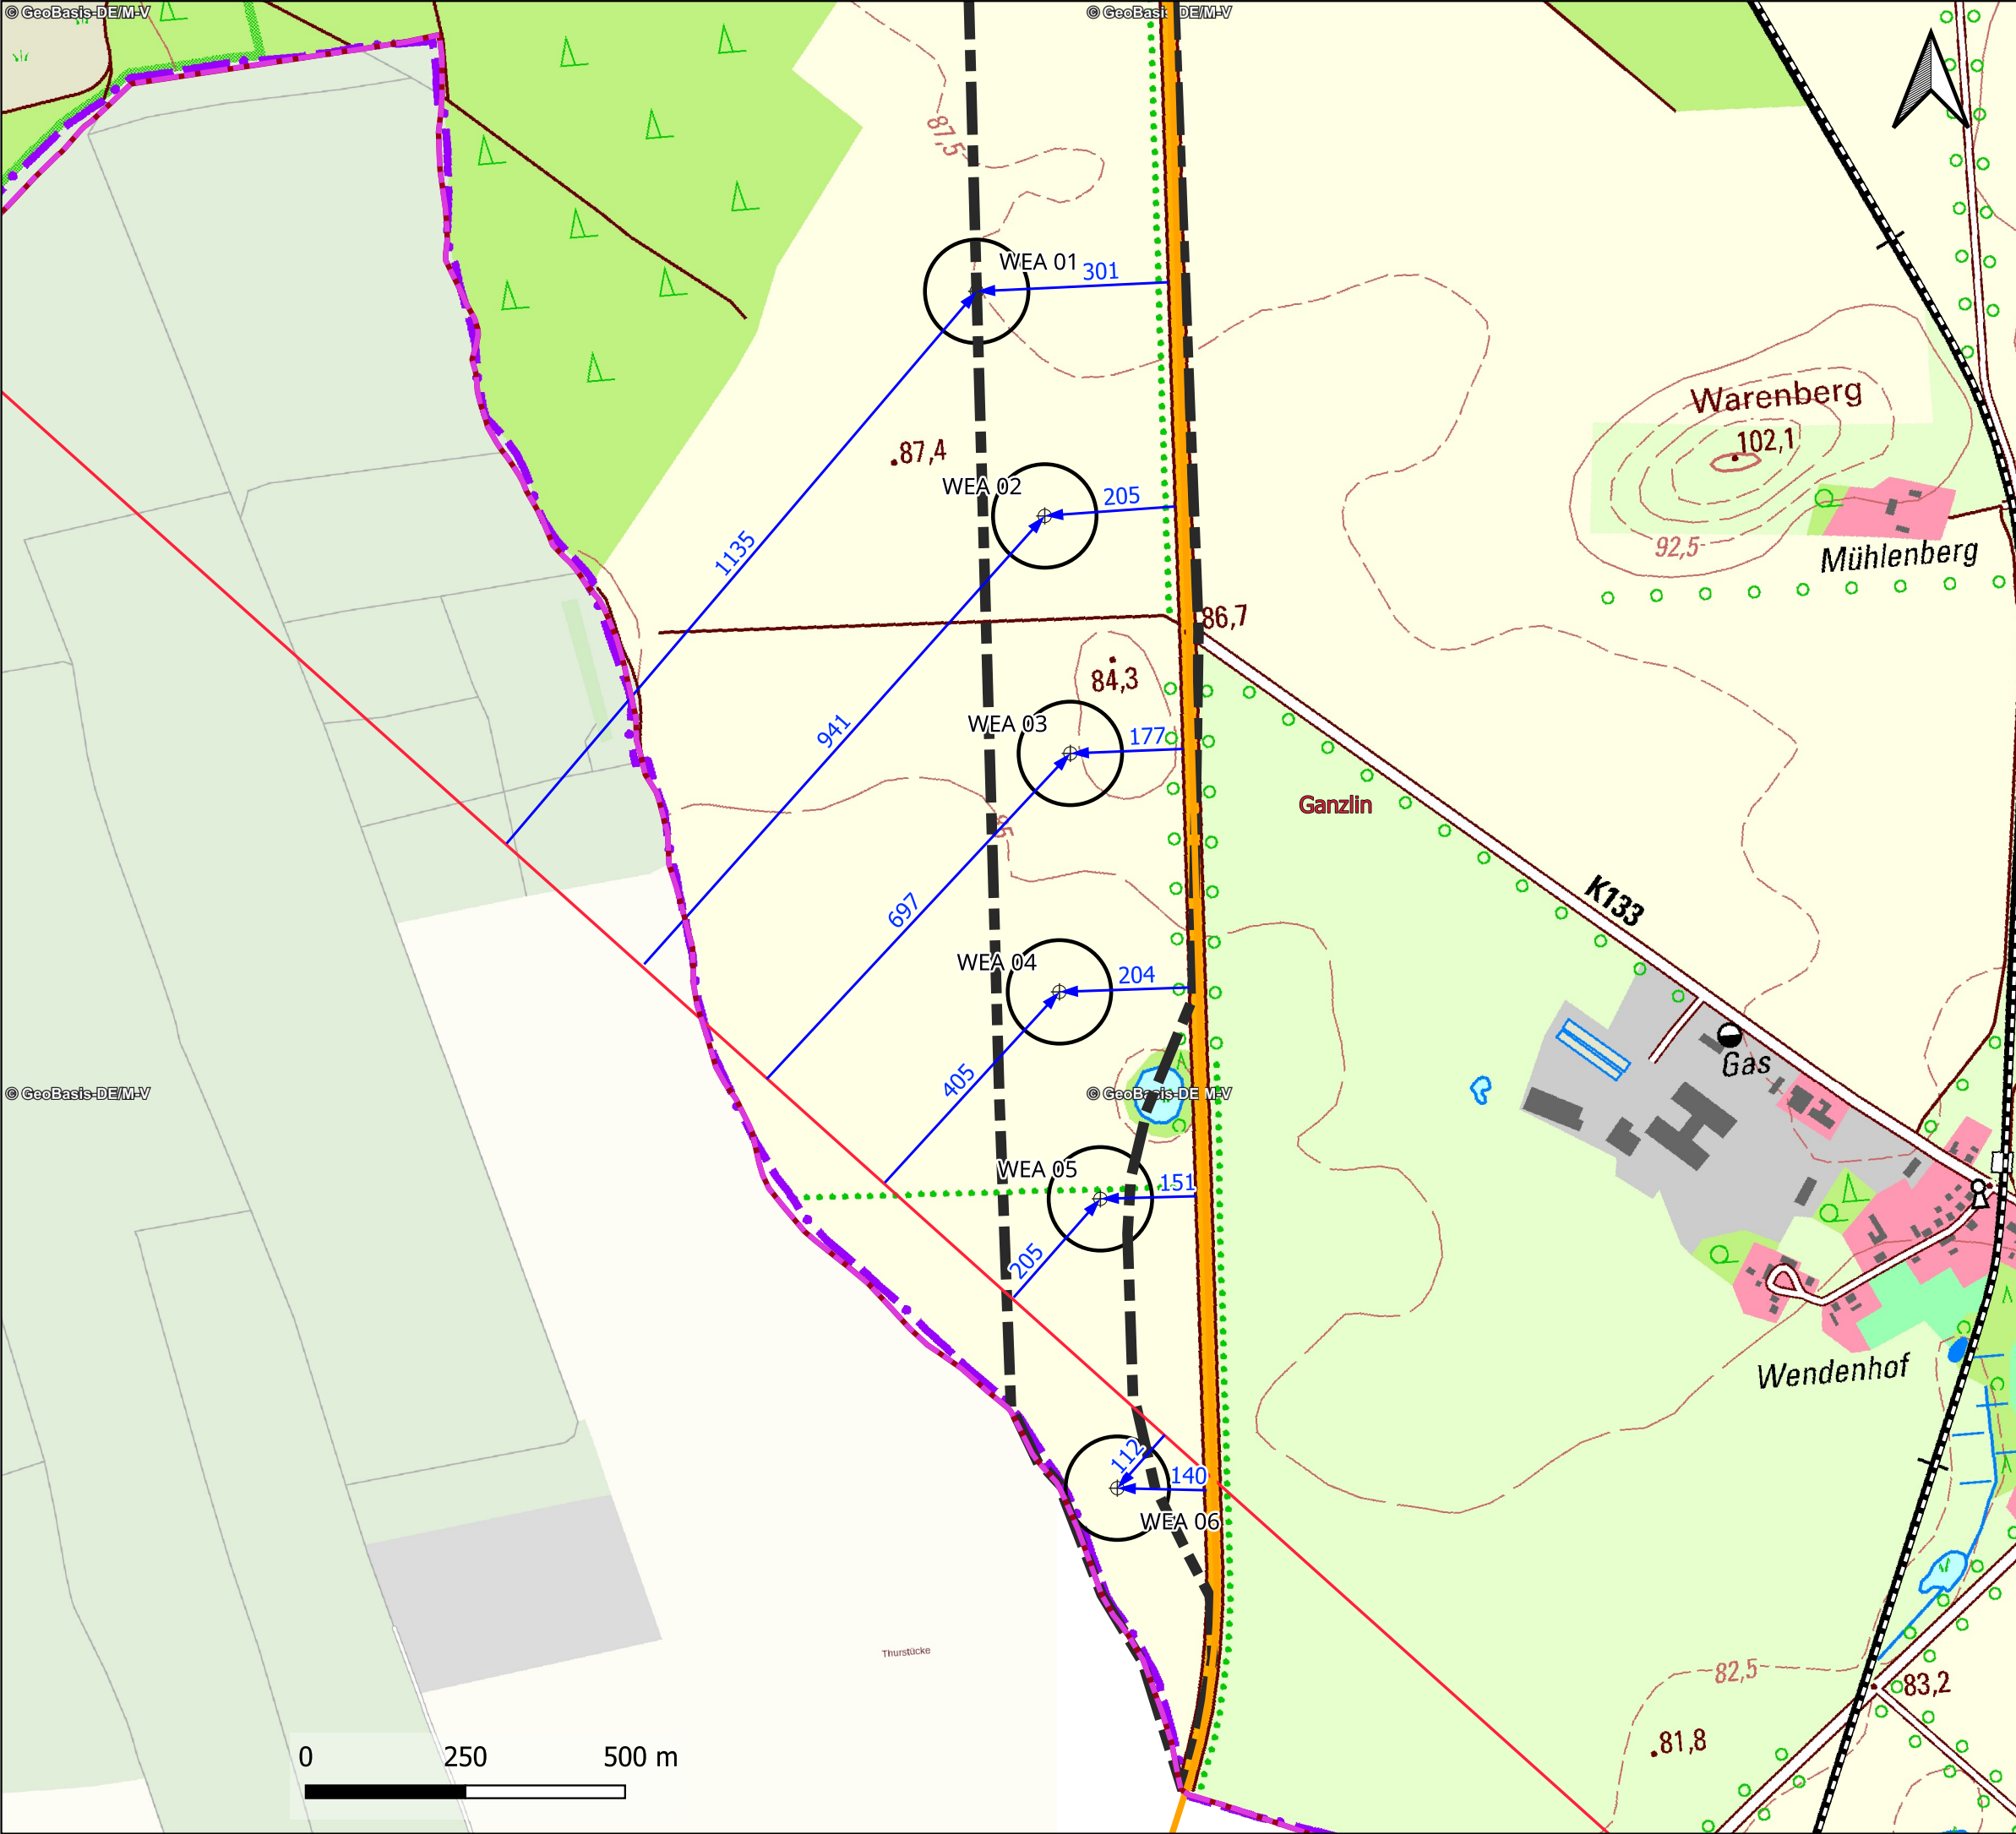

- Legende**
- Landesgrenze Mecklenburg Vorpommern
 - Gemeindegrenzen
 - Windeignungsgebiet
 - Windenergieanlagen
 - Bundesstraße 103
 - Richtfunktrasse Telefonika
 - Abstand zu Richtfunk und Bundesstraße [m]

Planungs- vorhaben:	Windpark Wendisch Priborn (RREP-Nr. 02/18, Stand 11/2018)
Planinhalt:	Genehmigungsantrag nach BImSchG 2.6.5 Übersichtskarte Abstände zur Infrastruktur
Bundesland:	Mecklenburg-Vorpommern
Planregion:	Nordwestmecklenburg
Landkreis:	Ludwigslust-Parchim
Verw.Einheit:	Plau am See
Gemeinde:	Ganzlin
Bezugssystem:	WGS 84/UTM Zone 32N; EPSG: 32632
Plangröße:	DIN A3 Maßstab: 1:10.000
Datum:	19.10.2020
Bearbeiter:	Schubert

Vorhaben- träger:	KNE Windpark Nr.11 GmbH & Co. KG Obotritenring 40 19053 Schwerin
Planungs- büro:	Plan BC GmbH Rosestraße 22 95448 Bayreuth Tel.: +49 (0)921 78774835 E-Mail: info@plan-bc.de www.plan-bc.de

Datum Mariella Schubert, Entwurfsverfasserin

