


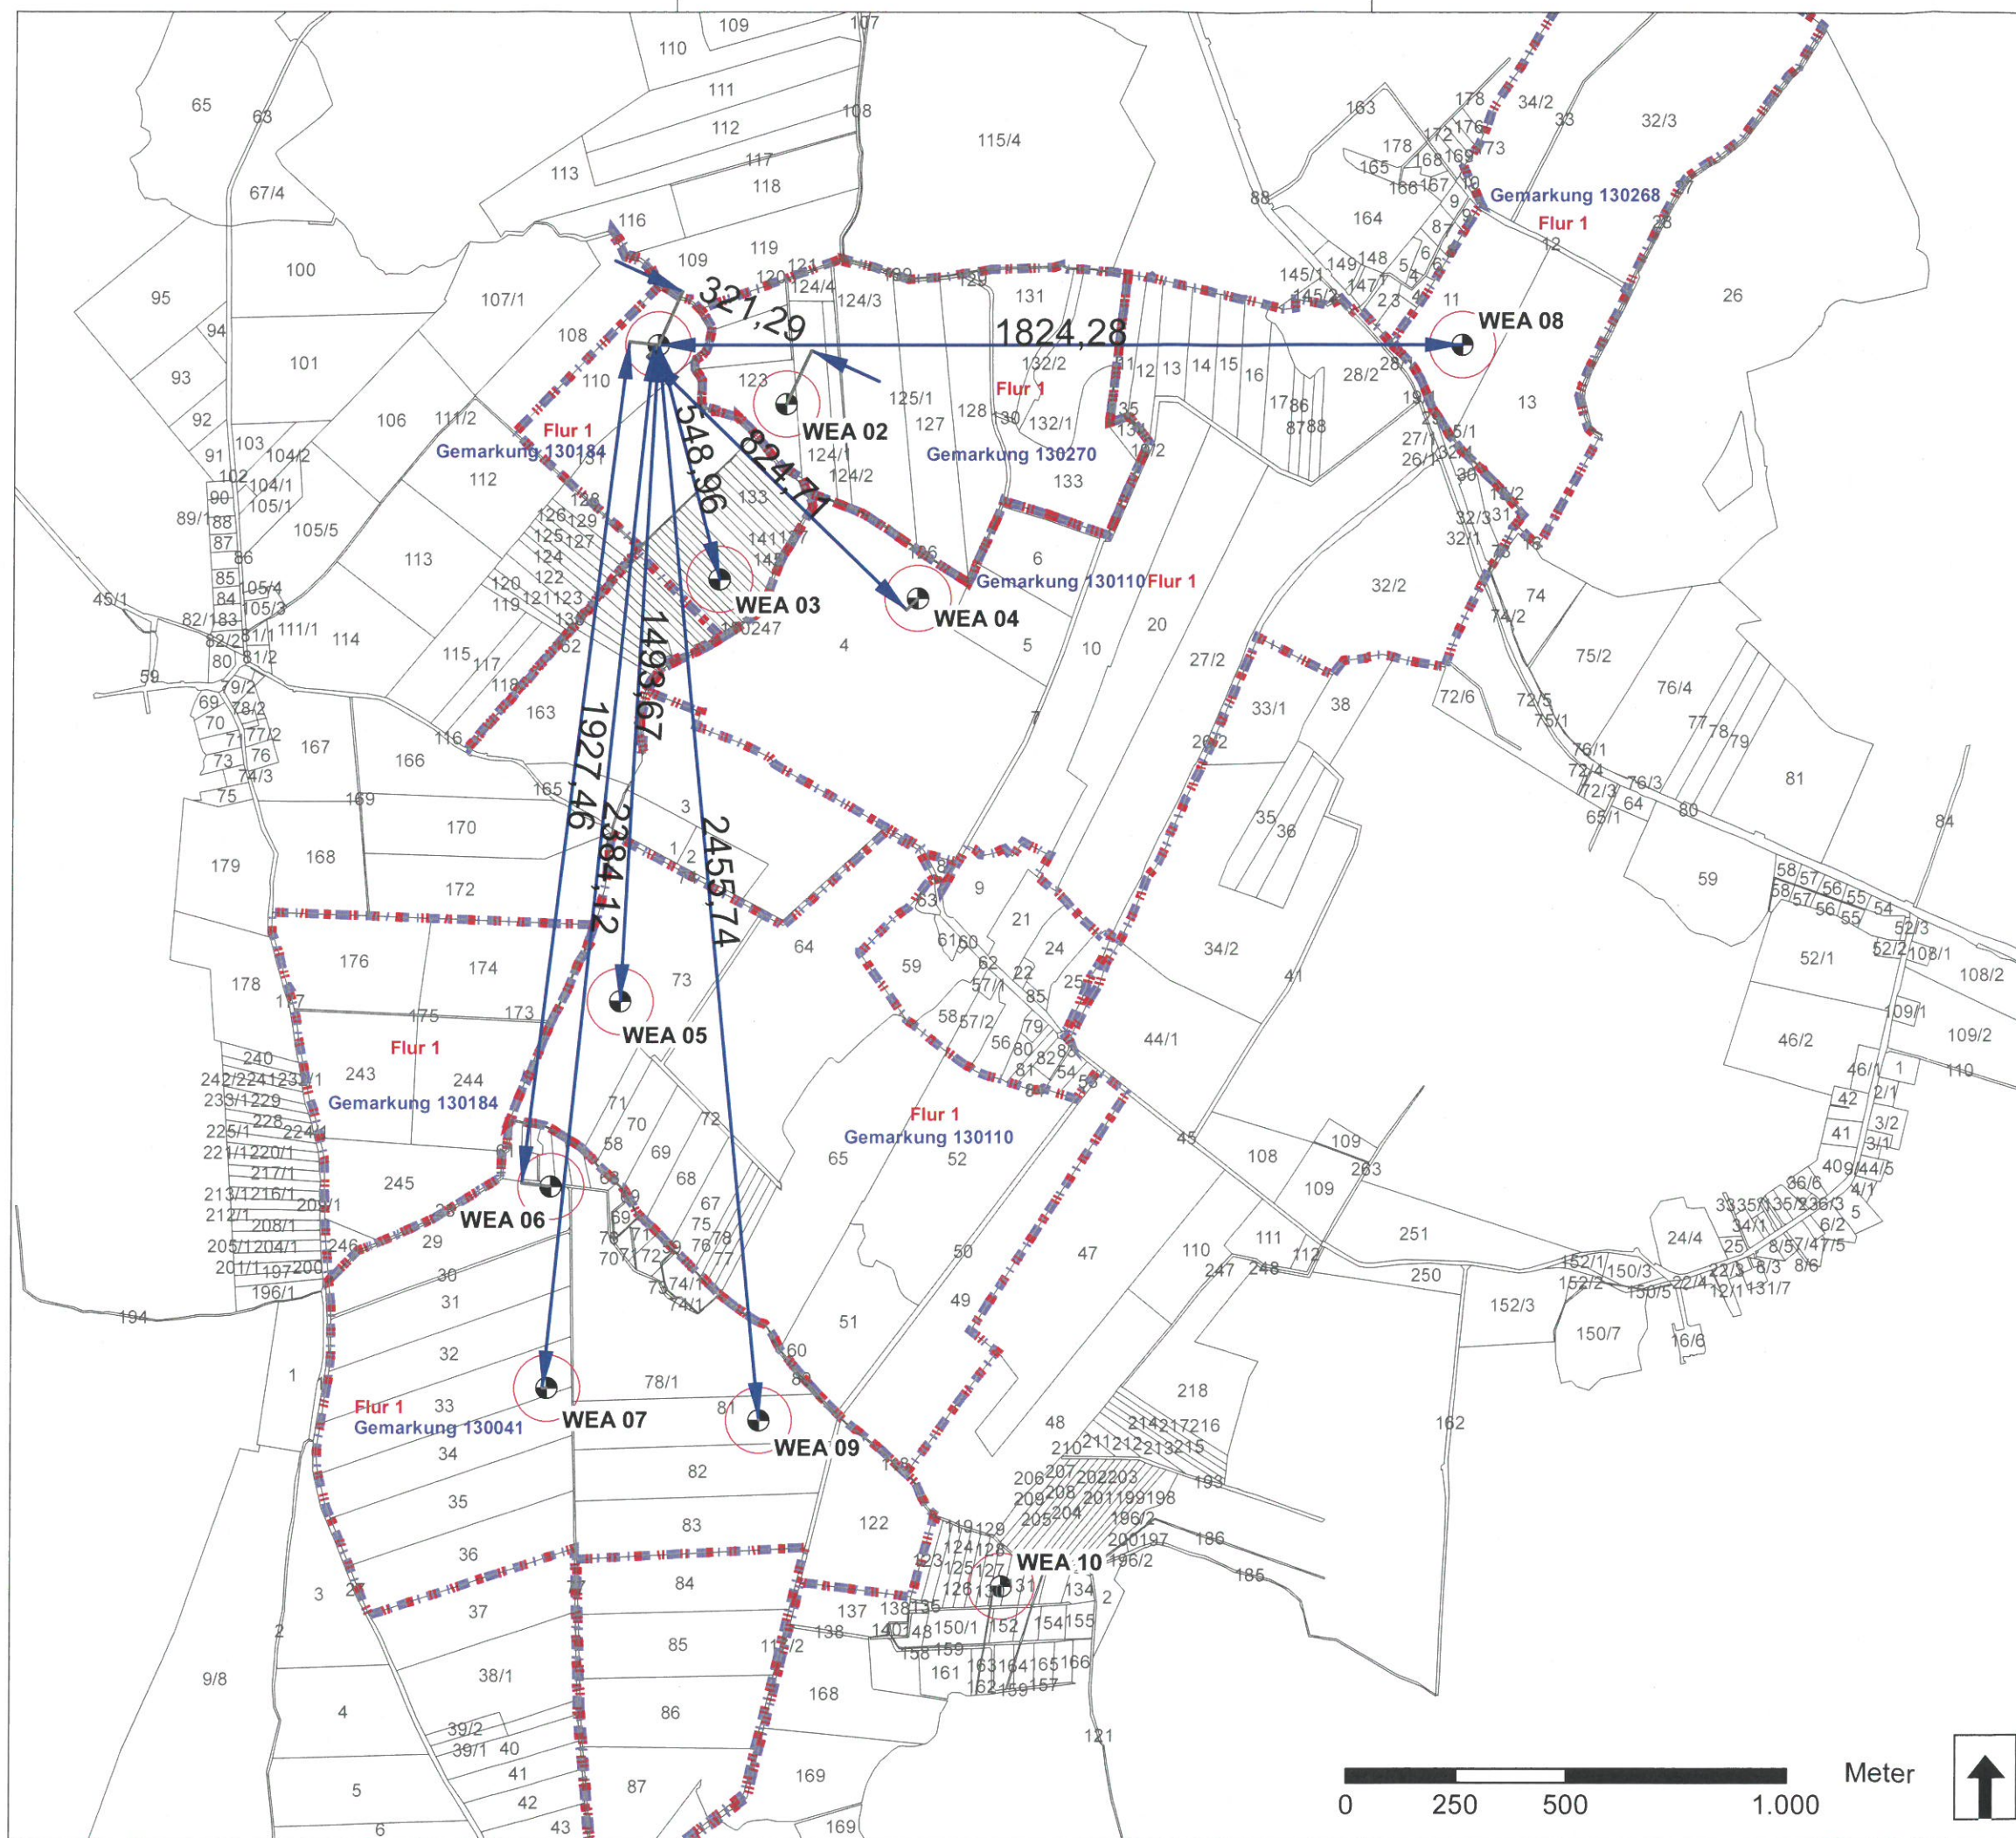

- ### Legende
- WEA-Standorte (V150 NH166)
 - Rotorkreis V150: Ø 150 m
 - Flurstücksgrenze
 - Flurgrenze
 - Gemarkungsgrenze

Planungsvorhaben: **Rehna-Falkenhagen**
(RREP-Nr. 02/18, Stand 11/2018)

Planinhalt: 2.3a Liegenschaftskarte WEA 01;
M 1:15.000

Bundesland: Mecklenburg-Vorpommern

Planungsregion: Westmecklenburg

Landkreis: Nordwestmecklenburg

Verwaltungseinheit: Amt Schönberger Land, Amt Rehna

Gemeinde: Stadt Rehna, Königsfeld,
Roduchelstorf, Groß Siemz

Bezugssystem: ETRS 1989 UTM Zone 32N 8stellen

Plangröße: DIN A3 Maßstab: 1:15.000

Datum: 27.10.2020

Bearbeiter: AW

Vorhabenträger: WEMAG AG
Obotritenring 40
19053 Schwerin

Tel.: +49 (0) 385-755-2755
E-Mail: kontakt@wemag.com

WEMAG
Dipl.-Ing. IFH
Marlene Schubert

BaylkaBau
Bauverlängerung
22955

Datum, Unterschrift Entwurfsverfasser:
27.10.2020