


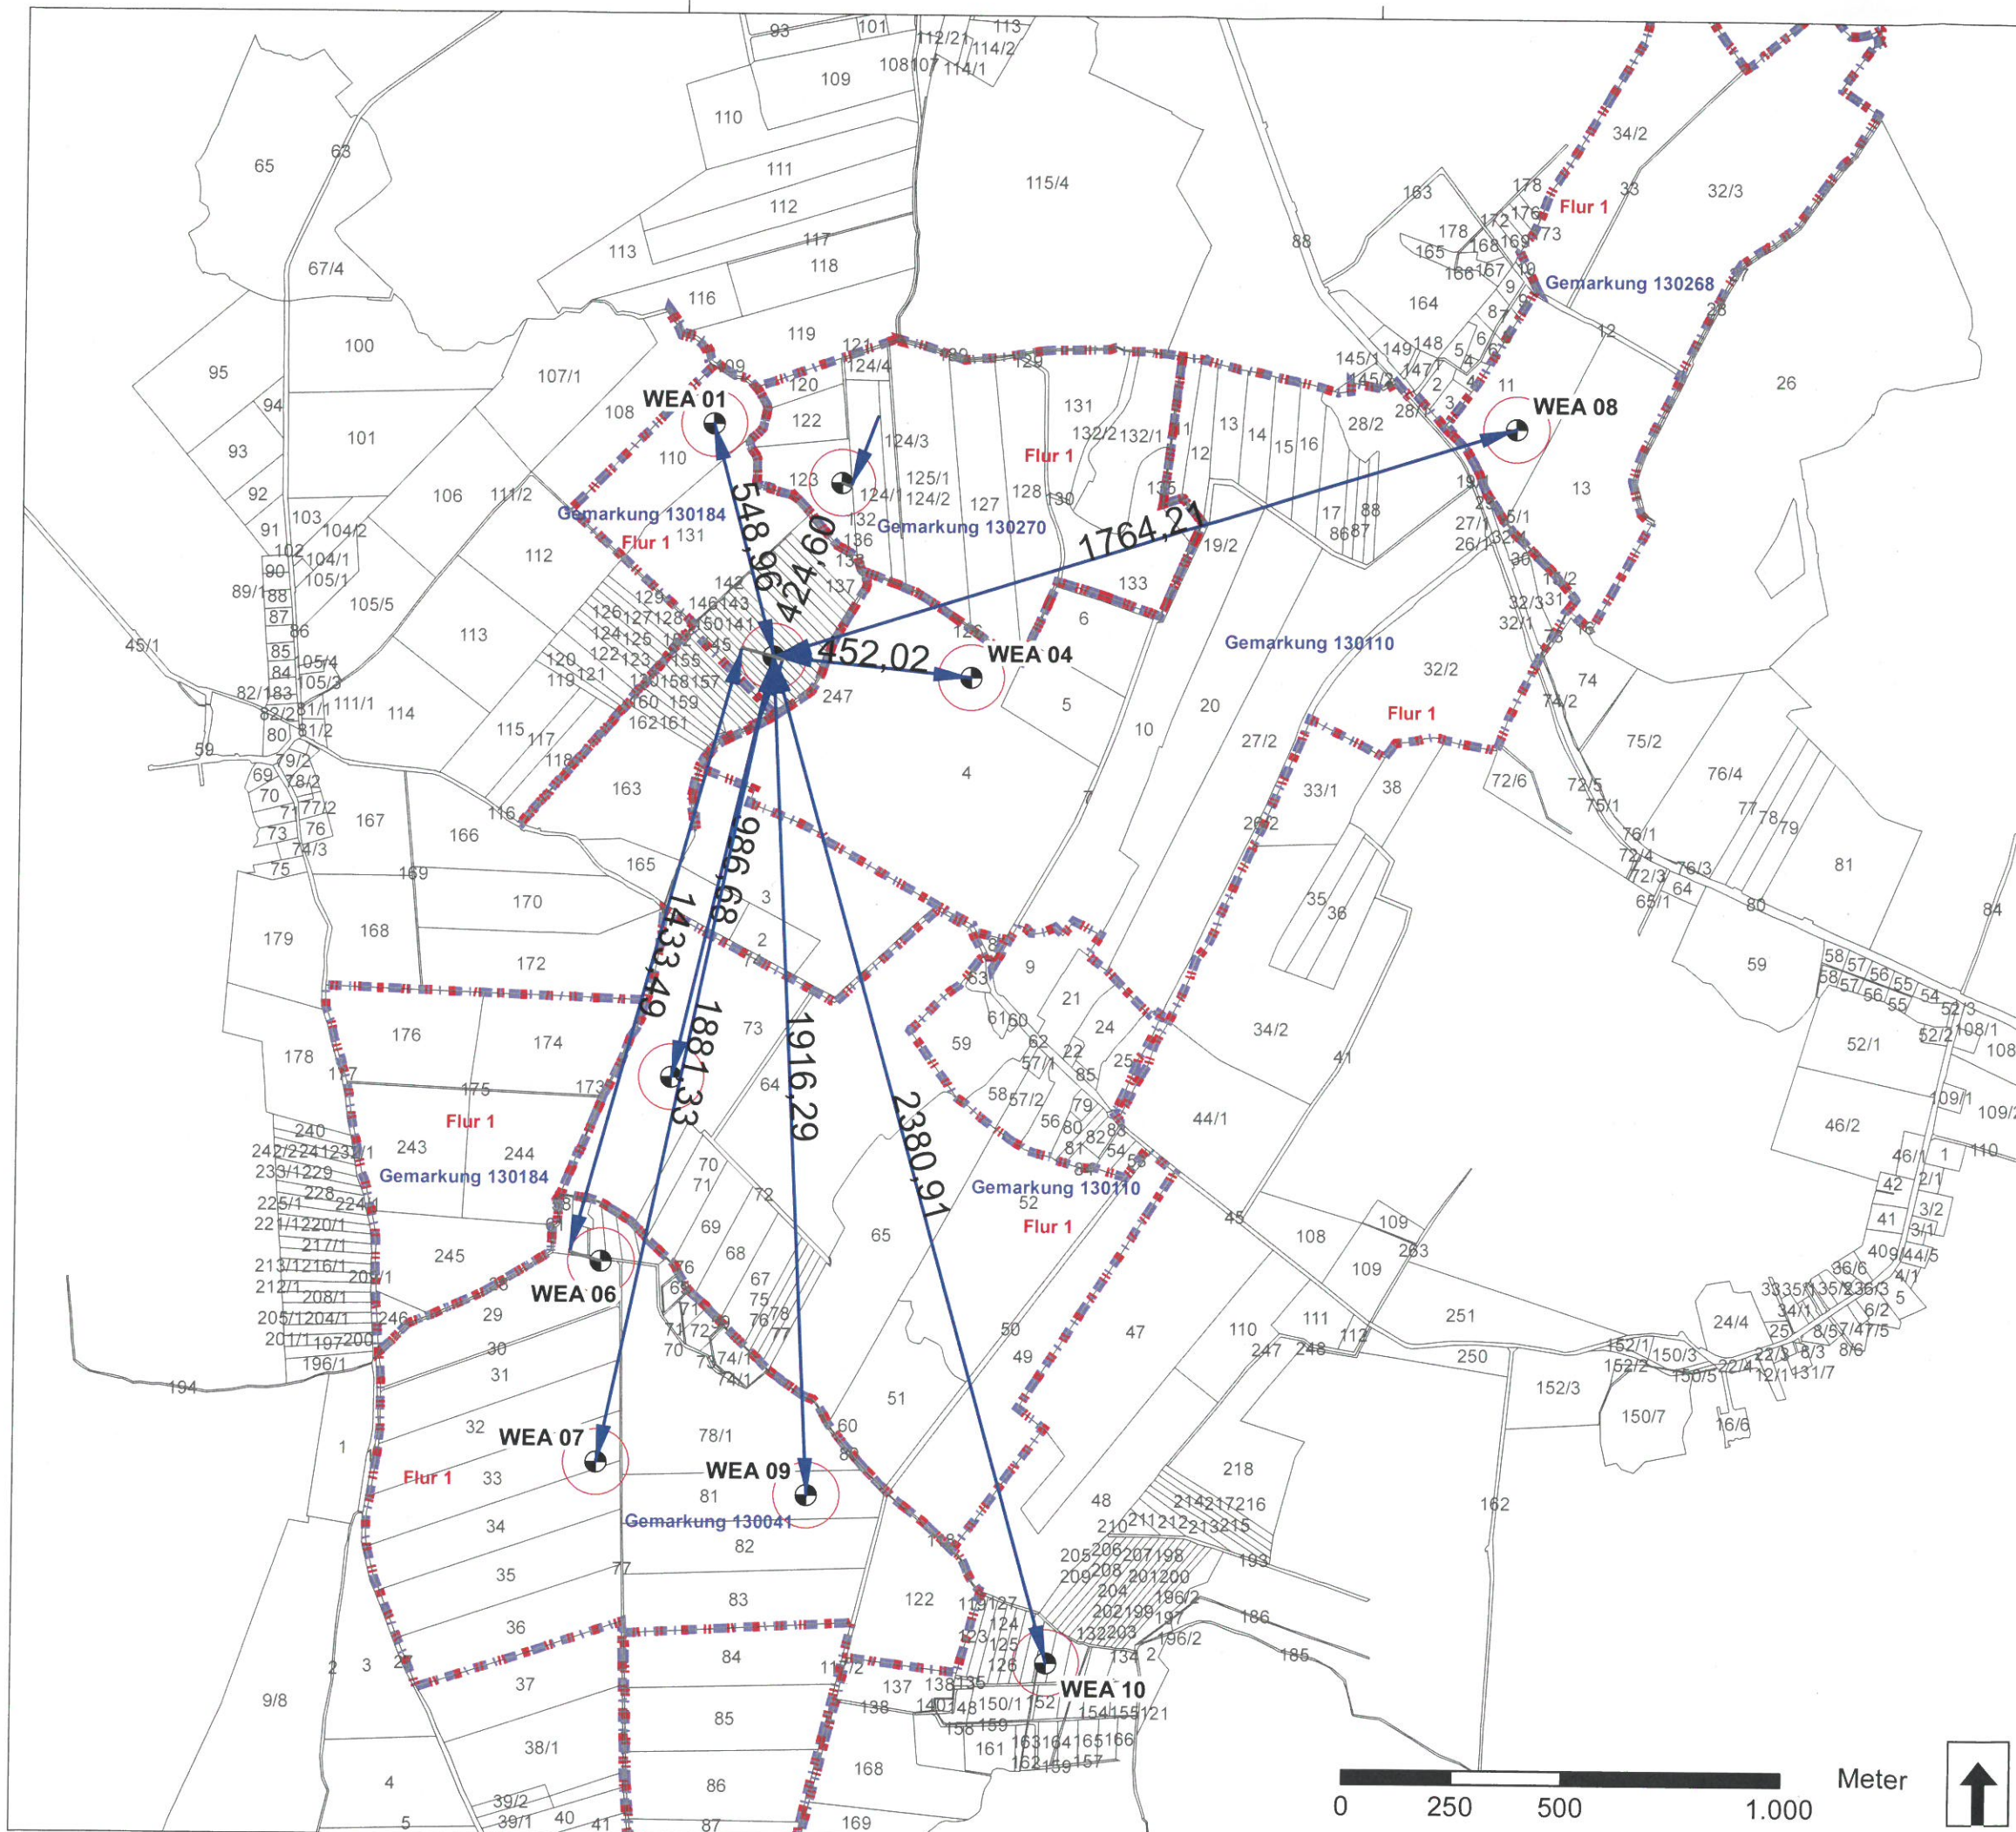

- ### Legende
- WEA-Standorte (V150 NH166)
  - Rotorkreis V150: Ø 150 m
  - Flurstücksgrenze
  - Flurgrenze
  - Gemarkungsgrenze

Planungsvorhaben: **Rehna-Falkenhagen**  
(RREP-Nr. 02/18, Stand 11/2018)

Planinhalt: 2.3c Liegenschaftskarte WEA 03;  
M 1:15.000

Bundesland: Mecklenburg-Vorpommern

Planungsregion: Westmecklenburg

Landkreis: Nordwestmecklenburg

Verwaltungseinheit: Amt Schönberger Land, Amt Rehna

Gemeinde: Stadt Rehna, Königsfeld,  
Roduchelstorf, Groß Siemz

Bezugssystem: ETRS 1989 UTM Zone 32N 8stellen

Plangröße: DIN A3 Maßstab: 1:15.000

Datum: 27.10.2020

Bearbeiter: AW

Vorhabenträger: WEMAG AG  
Obotritenring 40  
19053 Schwerin

Tel.: +49 (0) 385-755-2755  
E-Mail: kontakt@wemag.com

**WEMAG**

INGENIEUREKAMMER BAD  
Ing. (FH)  
Marlene Schubert  
BavikaBau

Datum, Unterschrift Entwurfsverfasser:

27.10.2020

Bauvergabe  
bereits  
5.9.2020

ÖFFENTLICHE VERGABE

