


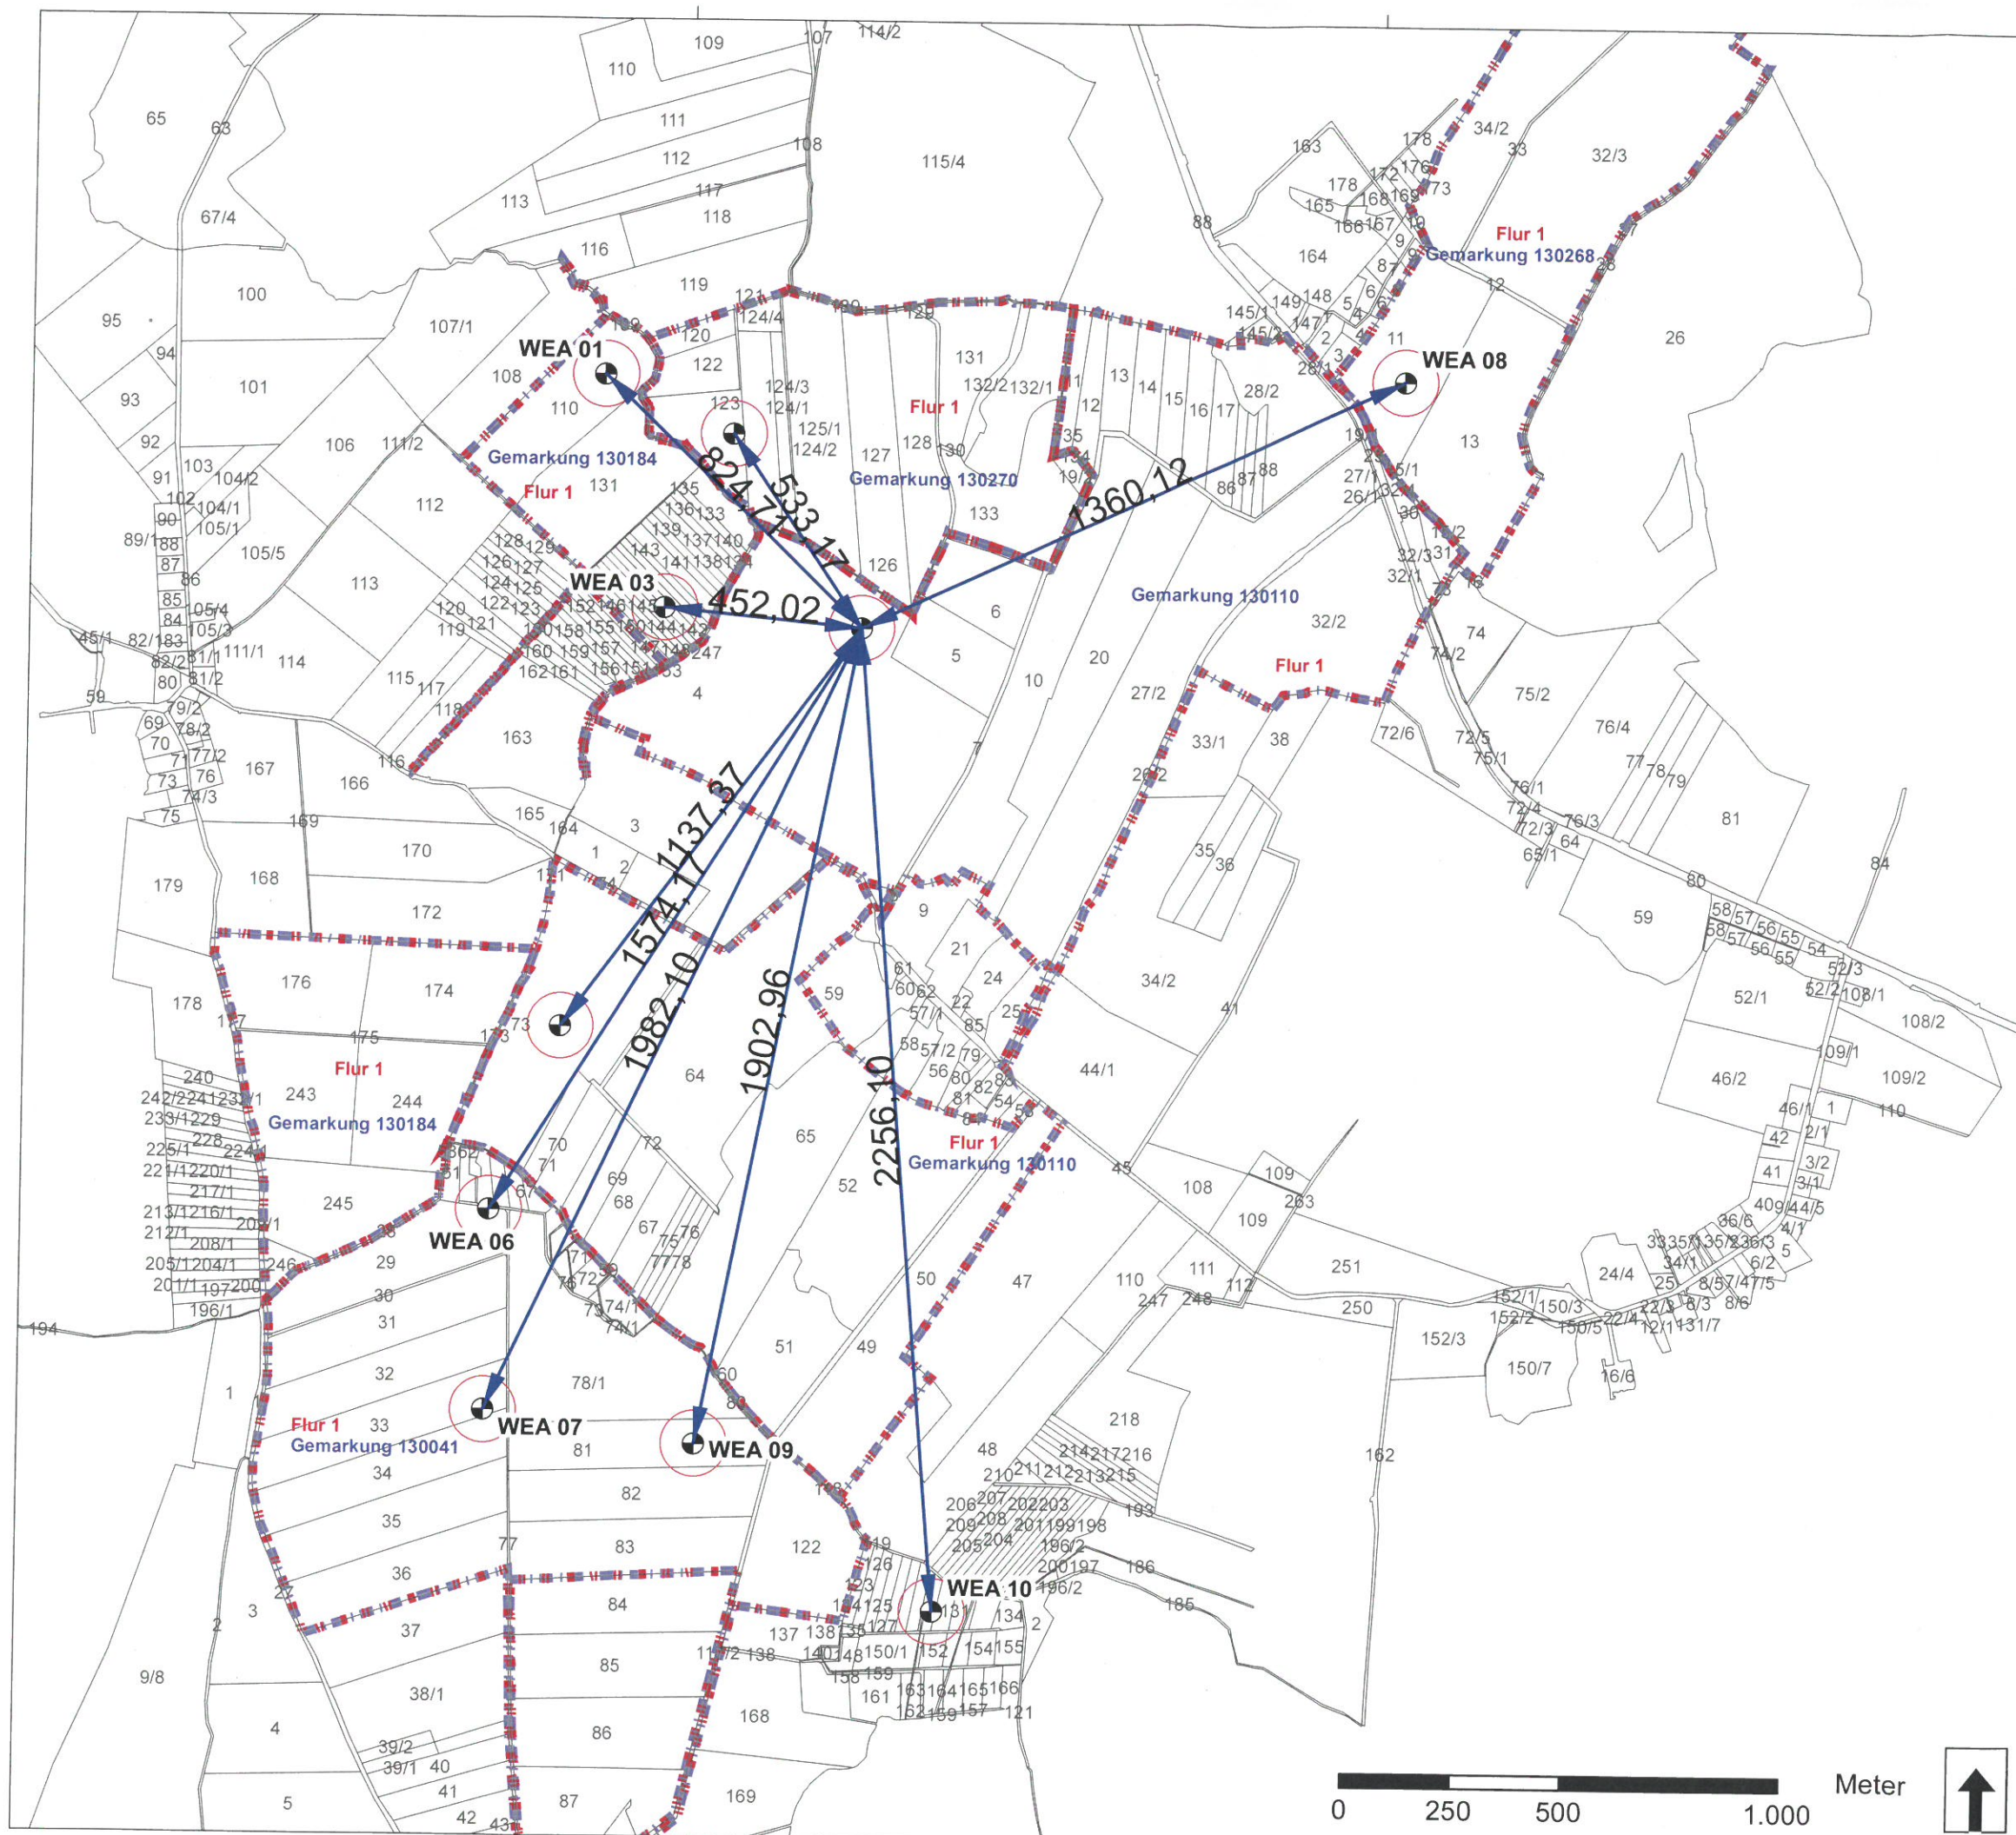

Legende

- WEA-Standorte (V150 NH166)
- Rotorkreis V150: Ø 150 m
- Flurstücksgrenze
- Flurgrenze
- Gemarkungsgrenze

Planungsvorhaben: **Rehna-Falkenhagen**
(RREP-Nr. 02/18, Stand 11/2018)

Planinhalt: 2.3d Liegenschaftskarte WEA 04;
M 1:15.000
Bundesland: Mecklenburg-Vorpommern
Planungsregion: Westmecklenburg
Landkreis: Nordwestmecklenburg
Verwaltungseinheit: Amt Schönberger Land, Amt Rehna
Gemeinde: Stadt Rehna, Königsfeld,
Roduchelstorf, Groß Siemz

Bezugssystem: ETRS 1989 UTM Zone 32N 8stellen
Plangröße: DIN A3 Maßstab: 1:15.000
Datum: 27.10.2020
Bearbeiter: AW

Vorhabenträger: WEMAG AG
Obotritenring 40
19053 Schwerin
Tel.: +49 (0) 385-755-2755
E-Mail: kontakt@wemag.com

WEMAG
INGENIEURKAMMER BAU
Dipl.-Ing. (FH)
Mariella Schubert

Datum, Unterschrift Entwurfsverfasser:
27.10.2020
Entwurf:
Berechnung:
KORREKTUR:
52955

0 250 500 1.000 Meter

