


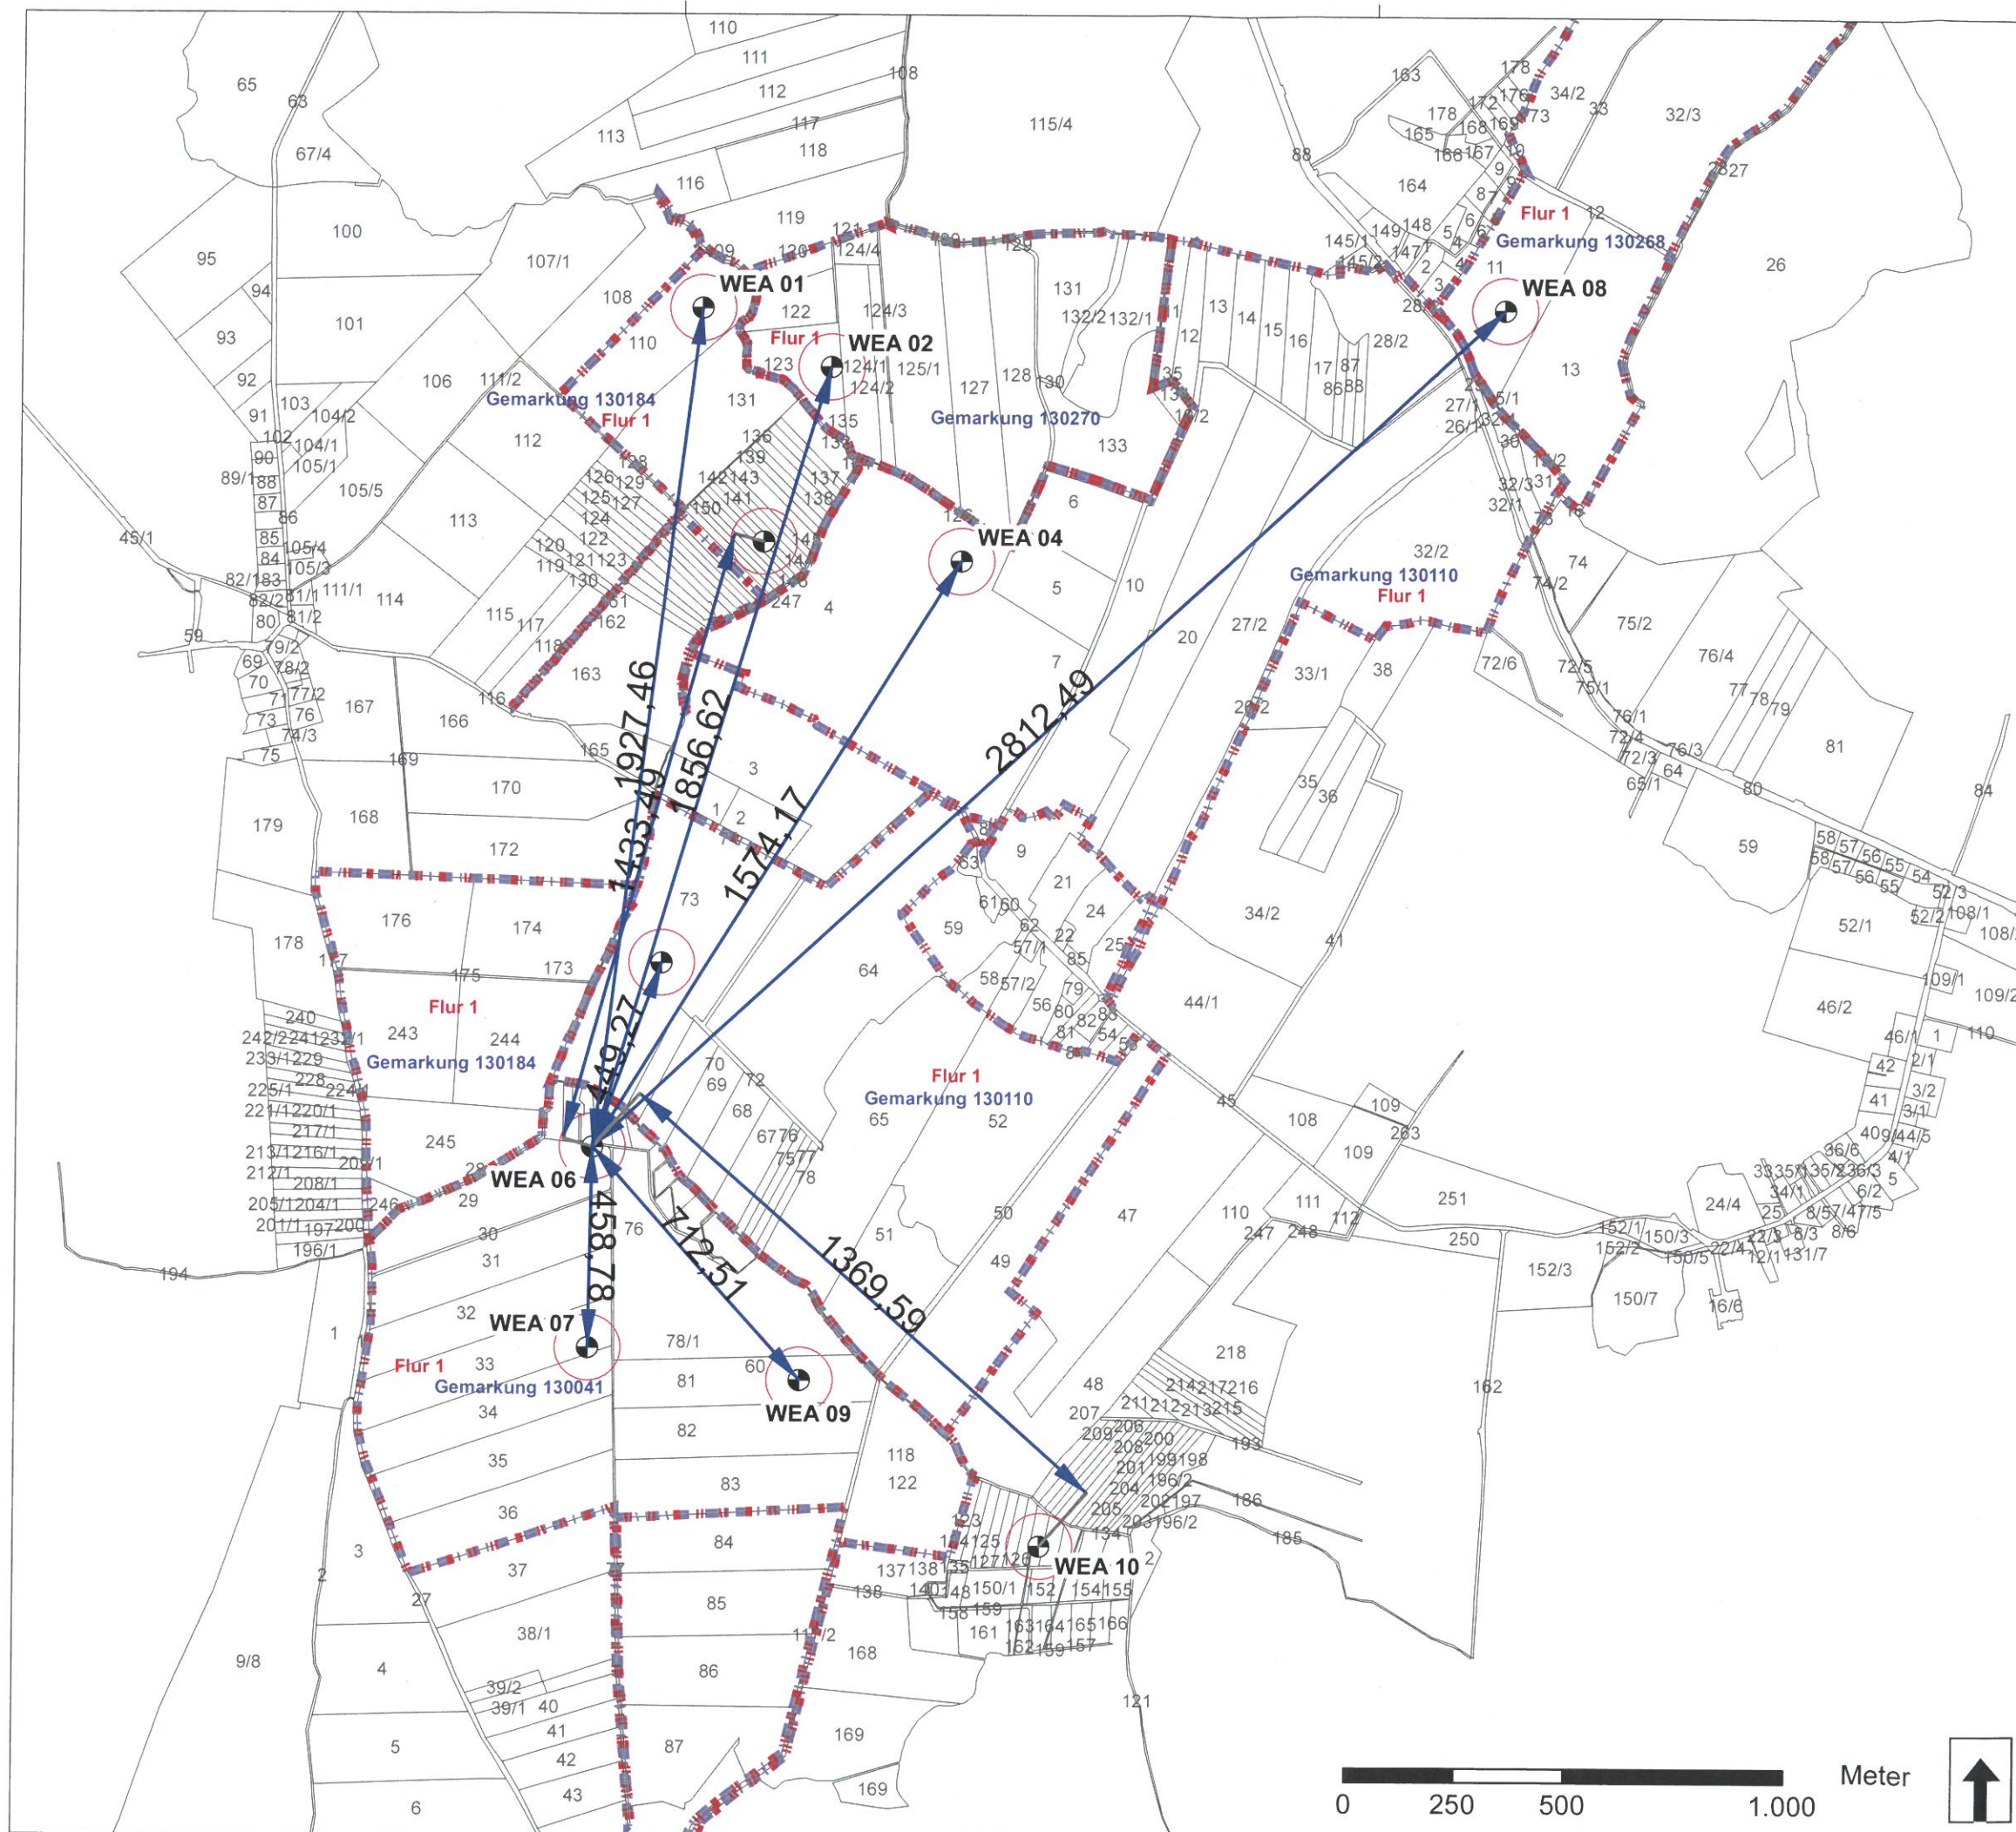

## Legende

- WEA-Standorte (V150 NH166)
- Rotorkreis V150: Ø 150 m
- Flurstücksgrenze
- Flurgrenze
- Gemarkungsgrenze

Planungsvorhaben: **Rehna-Falkenhagen**  
(RREP-Nr. 02/18, Stand 11/2018)

Planinhalt: 2.3f Liegenschaftskarte WEA 06;  
M 1:15.000  
Bundesland: Mecklenburg-Vorpommern  
Planungsregion: Westmecklenburg  
Landkreis: Nordwestmecklenburg  
Verwaltungseinheit: Amt Schönberger Land, Amt Rehna  
Gemeinde: Stadt Rehna, Königsfeld,  
Roduchelstorf, Groß Siemz

Bezugssystem: ETRS 1989 UTM Zone 32N 8stellen  
Plangröße: DIN A3 Maßstab: 1:15.000  
Datum: 27.10.2020  
Bearbeiter: AW

Vorhabenträger: WEMAG AG  
Obotritenring 40  
19053 Schwerin  
Tel.: +49 (0) 385-755-2755  
E-Mail: kontakt@wemag.com

**WEMAG**

Datum, Unterschrift Entwurfsverfasser:  
27.10.2020

0 250 500 1.000 Meter

