


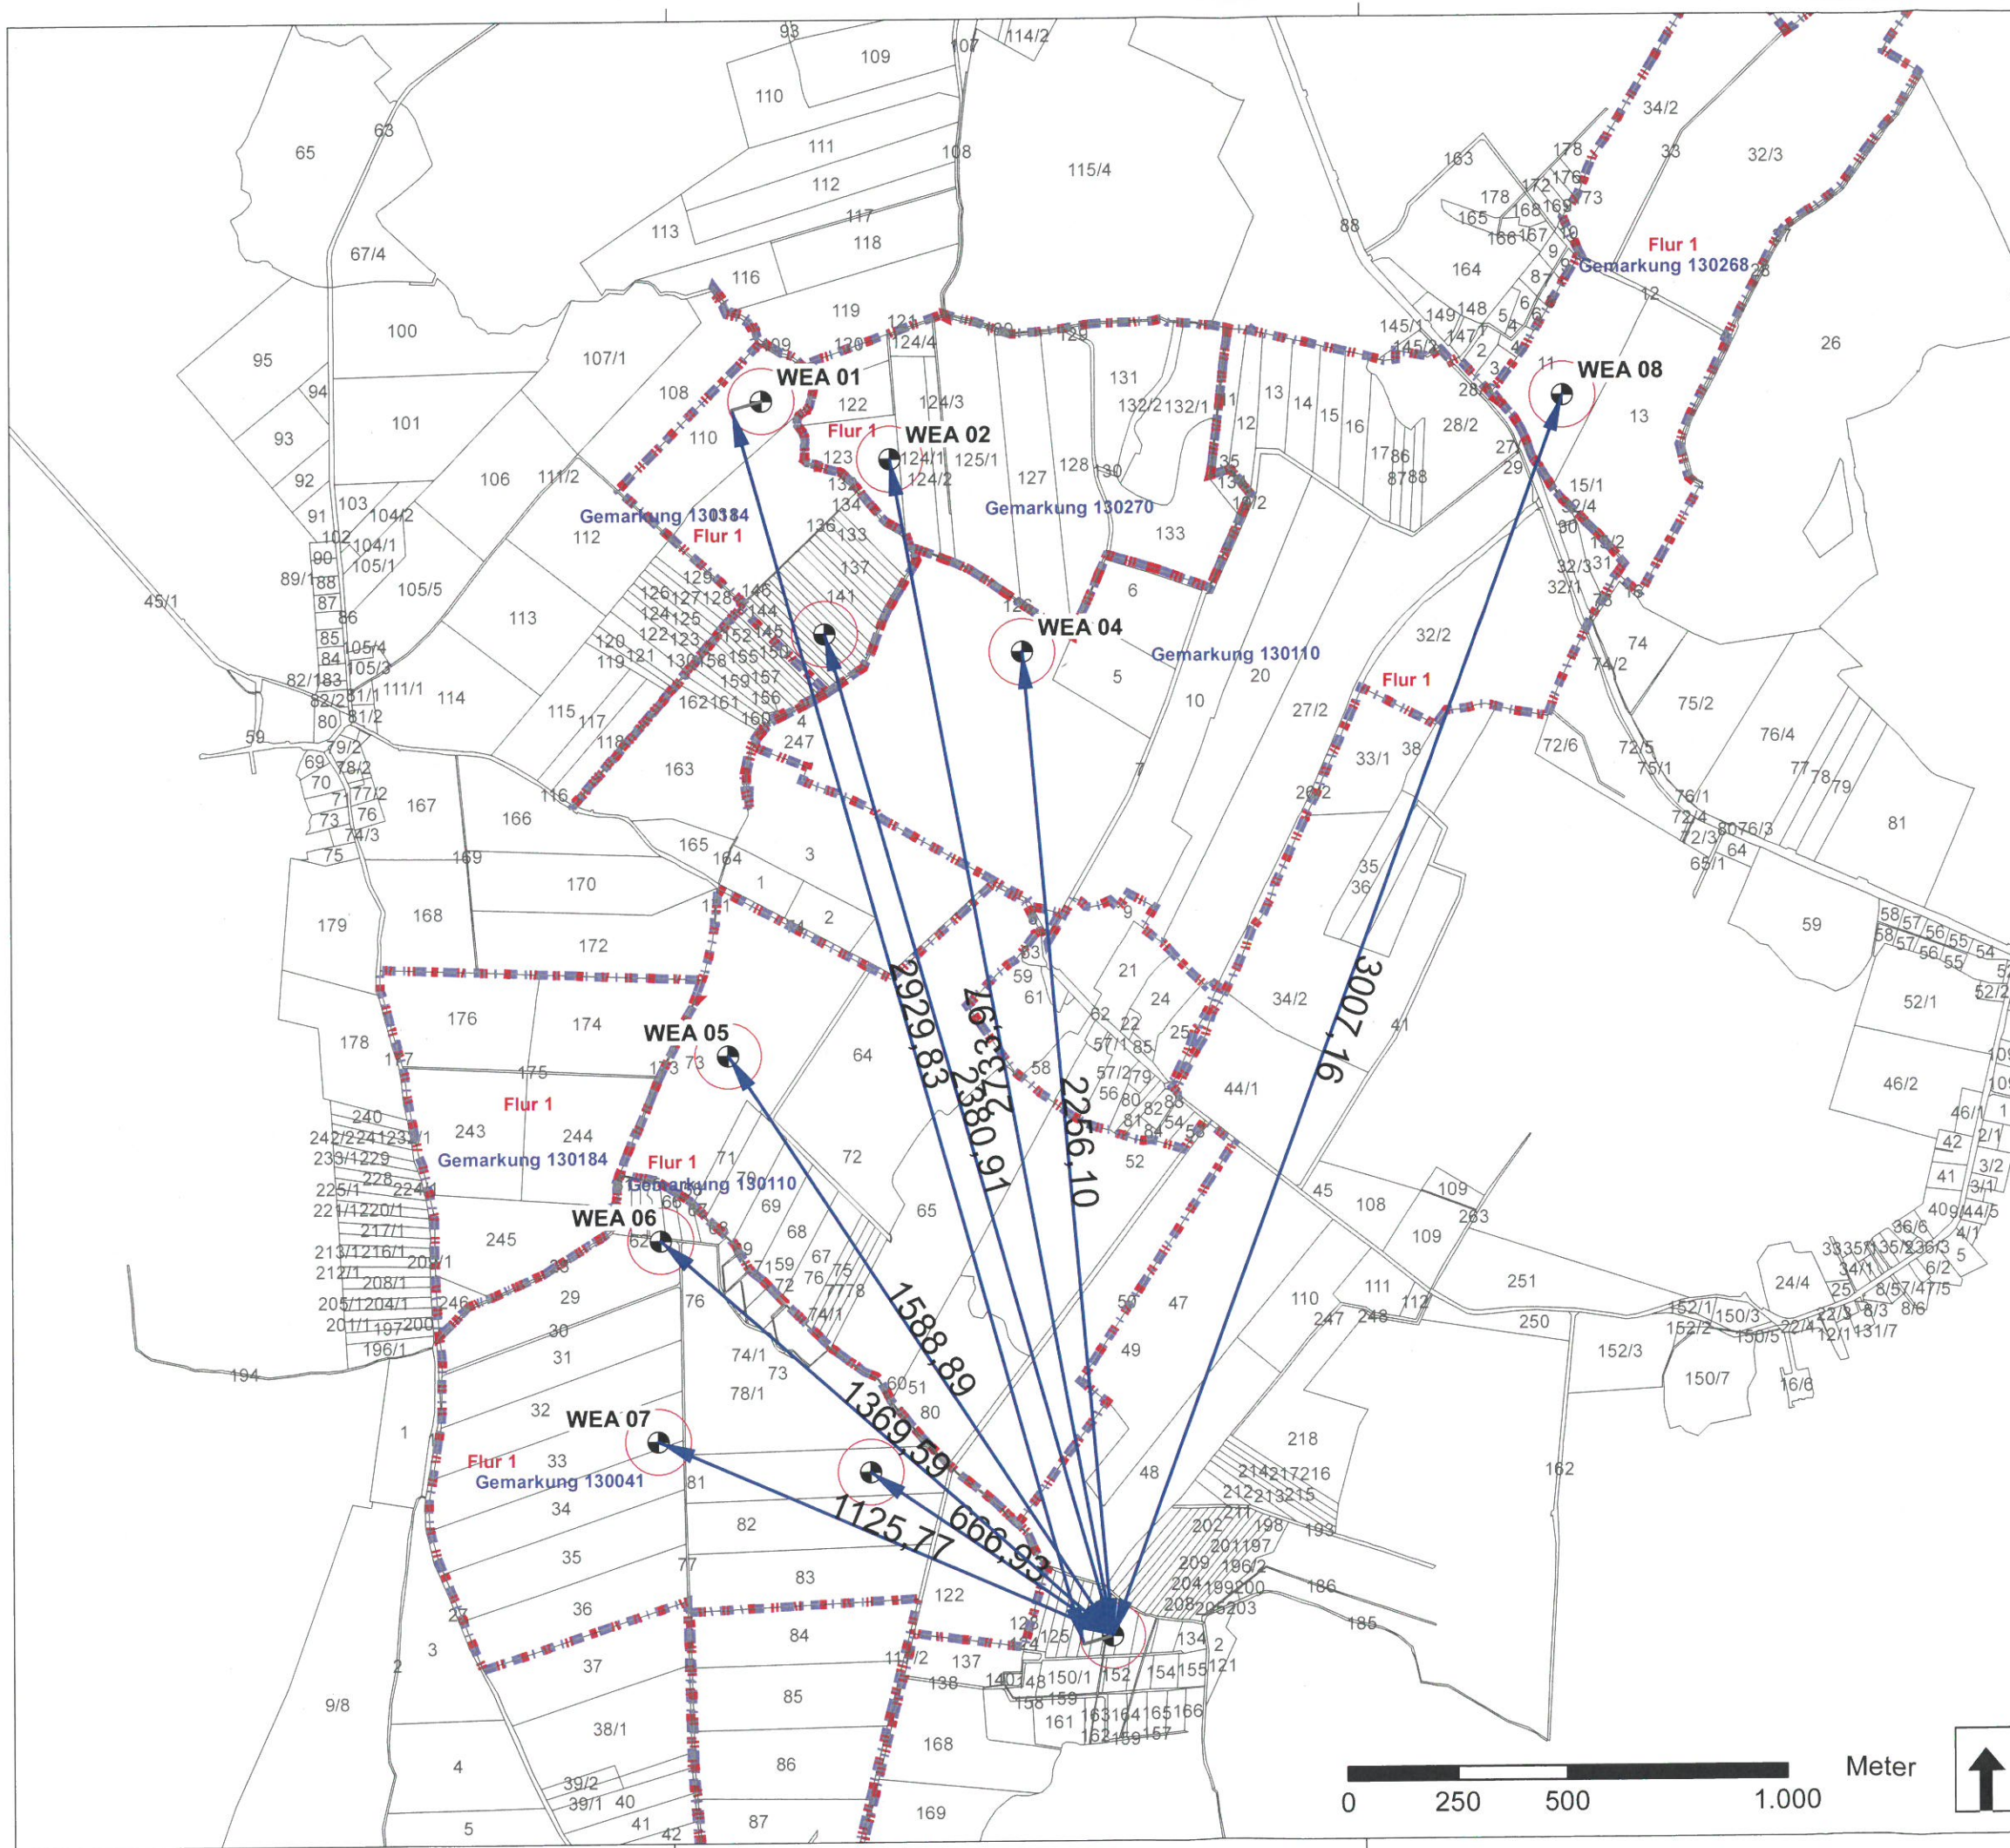

### Legende

- WEA-Standorte (V150 NH166)
- Rotorkreis V150: Ø 150 m
- Flurstücksgrenze
- Flurgrenze
- Gemarkungsgrenze

Planungsvorhaben: **Rehna-Falkenhagen**  
(RREP-Nr. 02/18, Stand 11/2018)

Planinhalt: 2.3j Liegenschaftskarte WEA 10;  
M 1:15.000

Bundesland: Mecklenburg-Vorpommern

Planungsregion: Westmecklenburg

Landkreis: Nordwestmecklenburg

Verwaltungseinheit: Amt Schönberger Land, Amt Rehna

Gemeinde: Stadt Rehna, Königsfeld, Roduchelstorf, Groß Siemz

Bezugssystem: ETRS 1989 UTM Zone 32N 8stellen


Plangröße: DIN A3 Maßstab: 1:15.000

Datum: 27.10.2020

Bearbeiter: AW

Vorhabenträger: WEMAG AG  
Obotritenring 40  
19053 Schwerin

Tel.: +49 (0) 385-755-2755  
E-Mail: kontakt@wemag.com

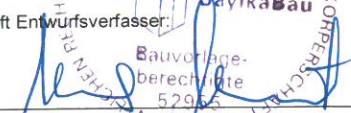

Datum, Unterschrift Entwurfsverfasser:  
27.10.2020

Bauvorlage-  
berechtigte  
52955

KOPERSCHMITZ DES OFFENTLICHEN BAUKAMMERS MECKLENBURG-VORPOMMERN