


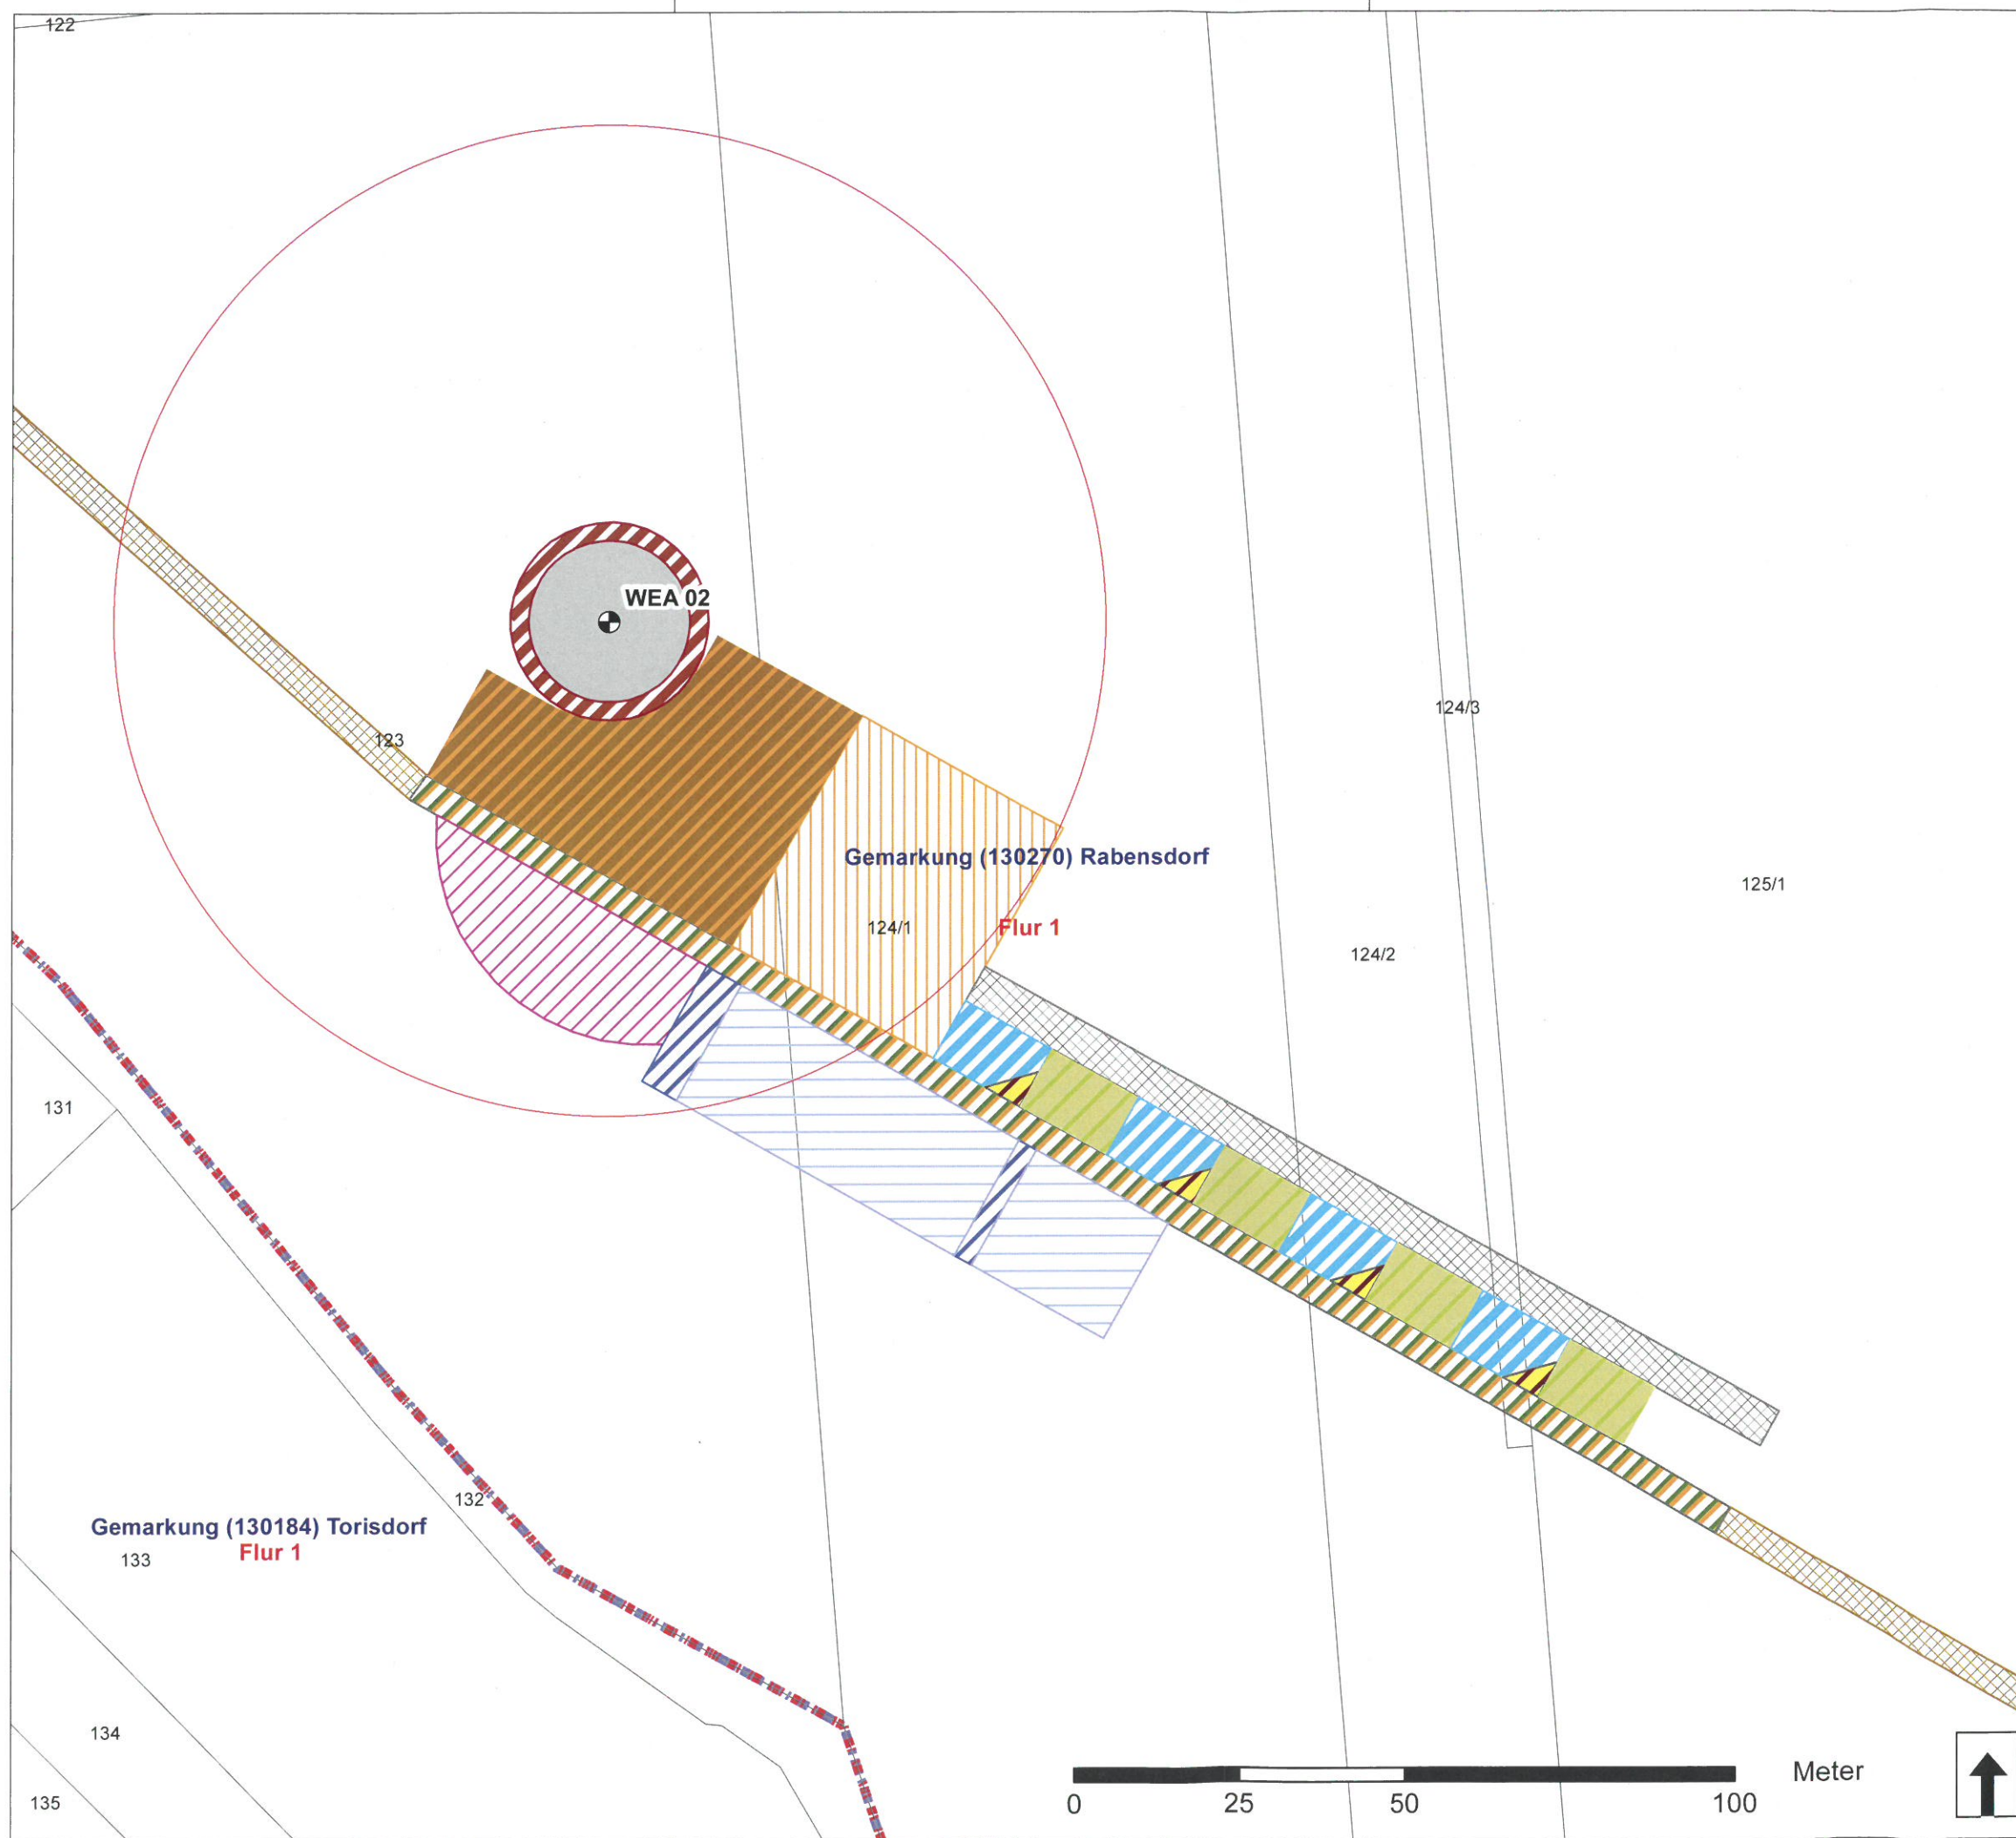

Legende

- WEA-Standorte (V150 NH166)
- Rotorkreis V150: Ø 150 m
- Fläche für Hauptkran, dauerhaft
- Montagefläche, temporär
- Fläche für Kranausleger, temporär
- Fläche für Hilfskran, geebnet
- Fläche für Hilfskran, temporär
- Fläche für Rotorblatt, geebnet
- Stützbocke für Rotorblatt, temporär
- Fundament, versiegelt
- Erdaufschüttung, geebnet
- Ausweichfläche, geebnet
- Zufahrt Baufläche, dauerhaft
- Zufahrt Baufläche, temporär
- Zuwegung, dauerhaft
- Zuwegung, temporär
- Überschwenkbereich Hauptkran, geebnet
- Zuwegung (neu, dauerhaft)
- Trichter (neu, temporär)
- Flurstücksgrenze
- Flurgrenze
- Gemarkungsgrenze

Planungsvorhaben: **Rehna-Falkenhagen**
(RREP-Nr. 02/18, Stand 11/2018)

Planinhalt: 2.3l Standortkarte WEA 02;
M 1:1.000
Bundesland: Mecklenburg-Vorpommern
Planungsregion: Westmecklenburg
Landkreis: Nordwestmecklenburg
Verwaltungseinheit: Amt Schönberger Land, Amt Rehna
Gemeinde: Stadt Rehna, Königsfeld,
Roduchelstorf, Groß Siemz

Bezugssystem: ETRS 1989 UTM Zone 32N 8stellen
Plangröße: DIN A3 Maßstab: 1:1.000
Datum: 27.10.2020
Bearbeiter: AW

Vorhabenträger: WEMAG AG
Obotritenring 40
19053 Schwerin
Tel.: +49 (0) 385-755-2755
E-Mail: kontakt@wemag.com

WEMAG
INGENIEURKAMMER FÜR
Bauingenieurwesen
BaylkaBau

Datum, Unterschrift, Entwurfsverfasser: 27.10.2020
Bauvorlage-
berechtigte
52565



Meter

