


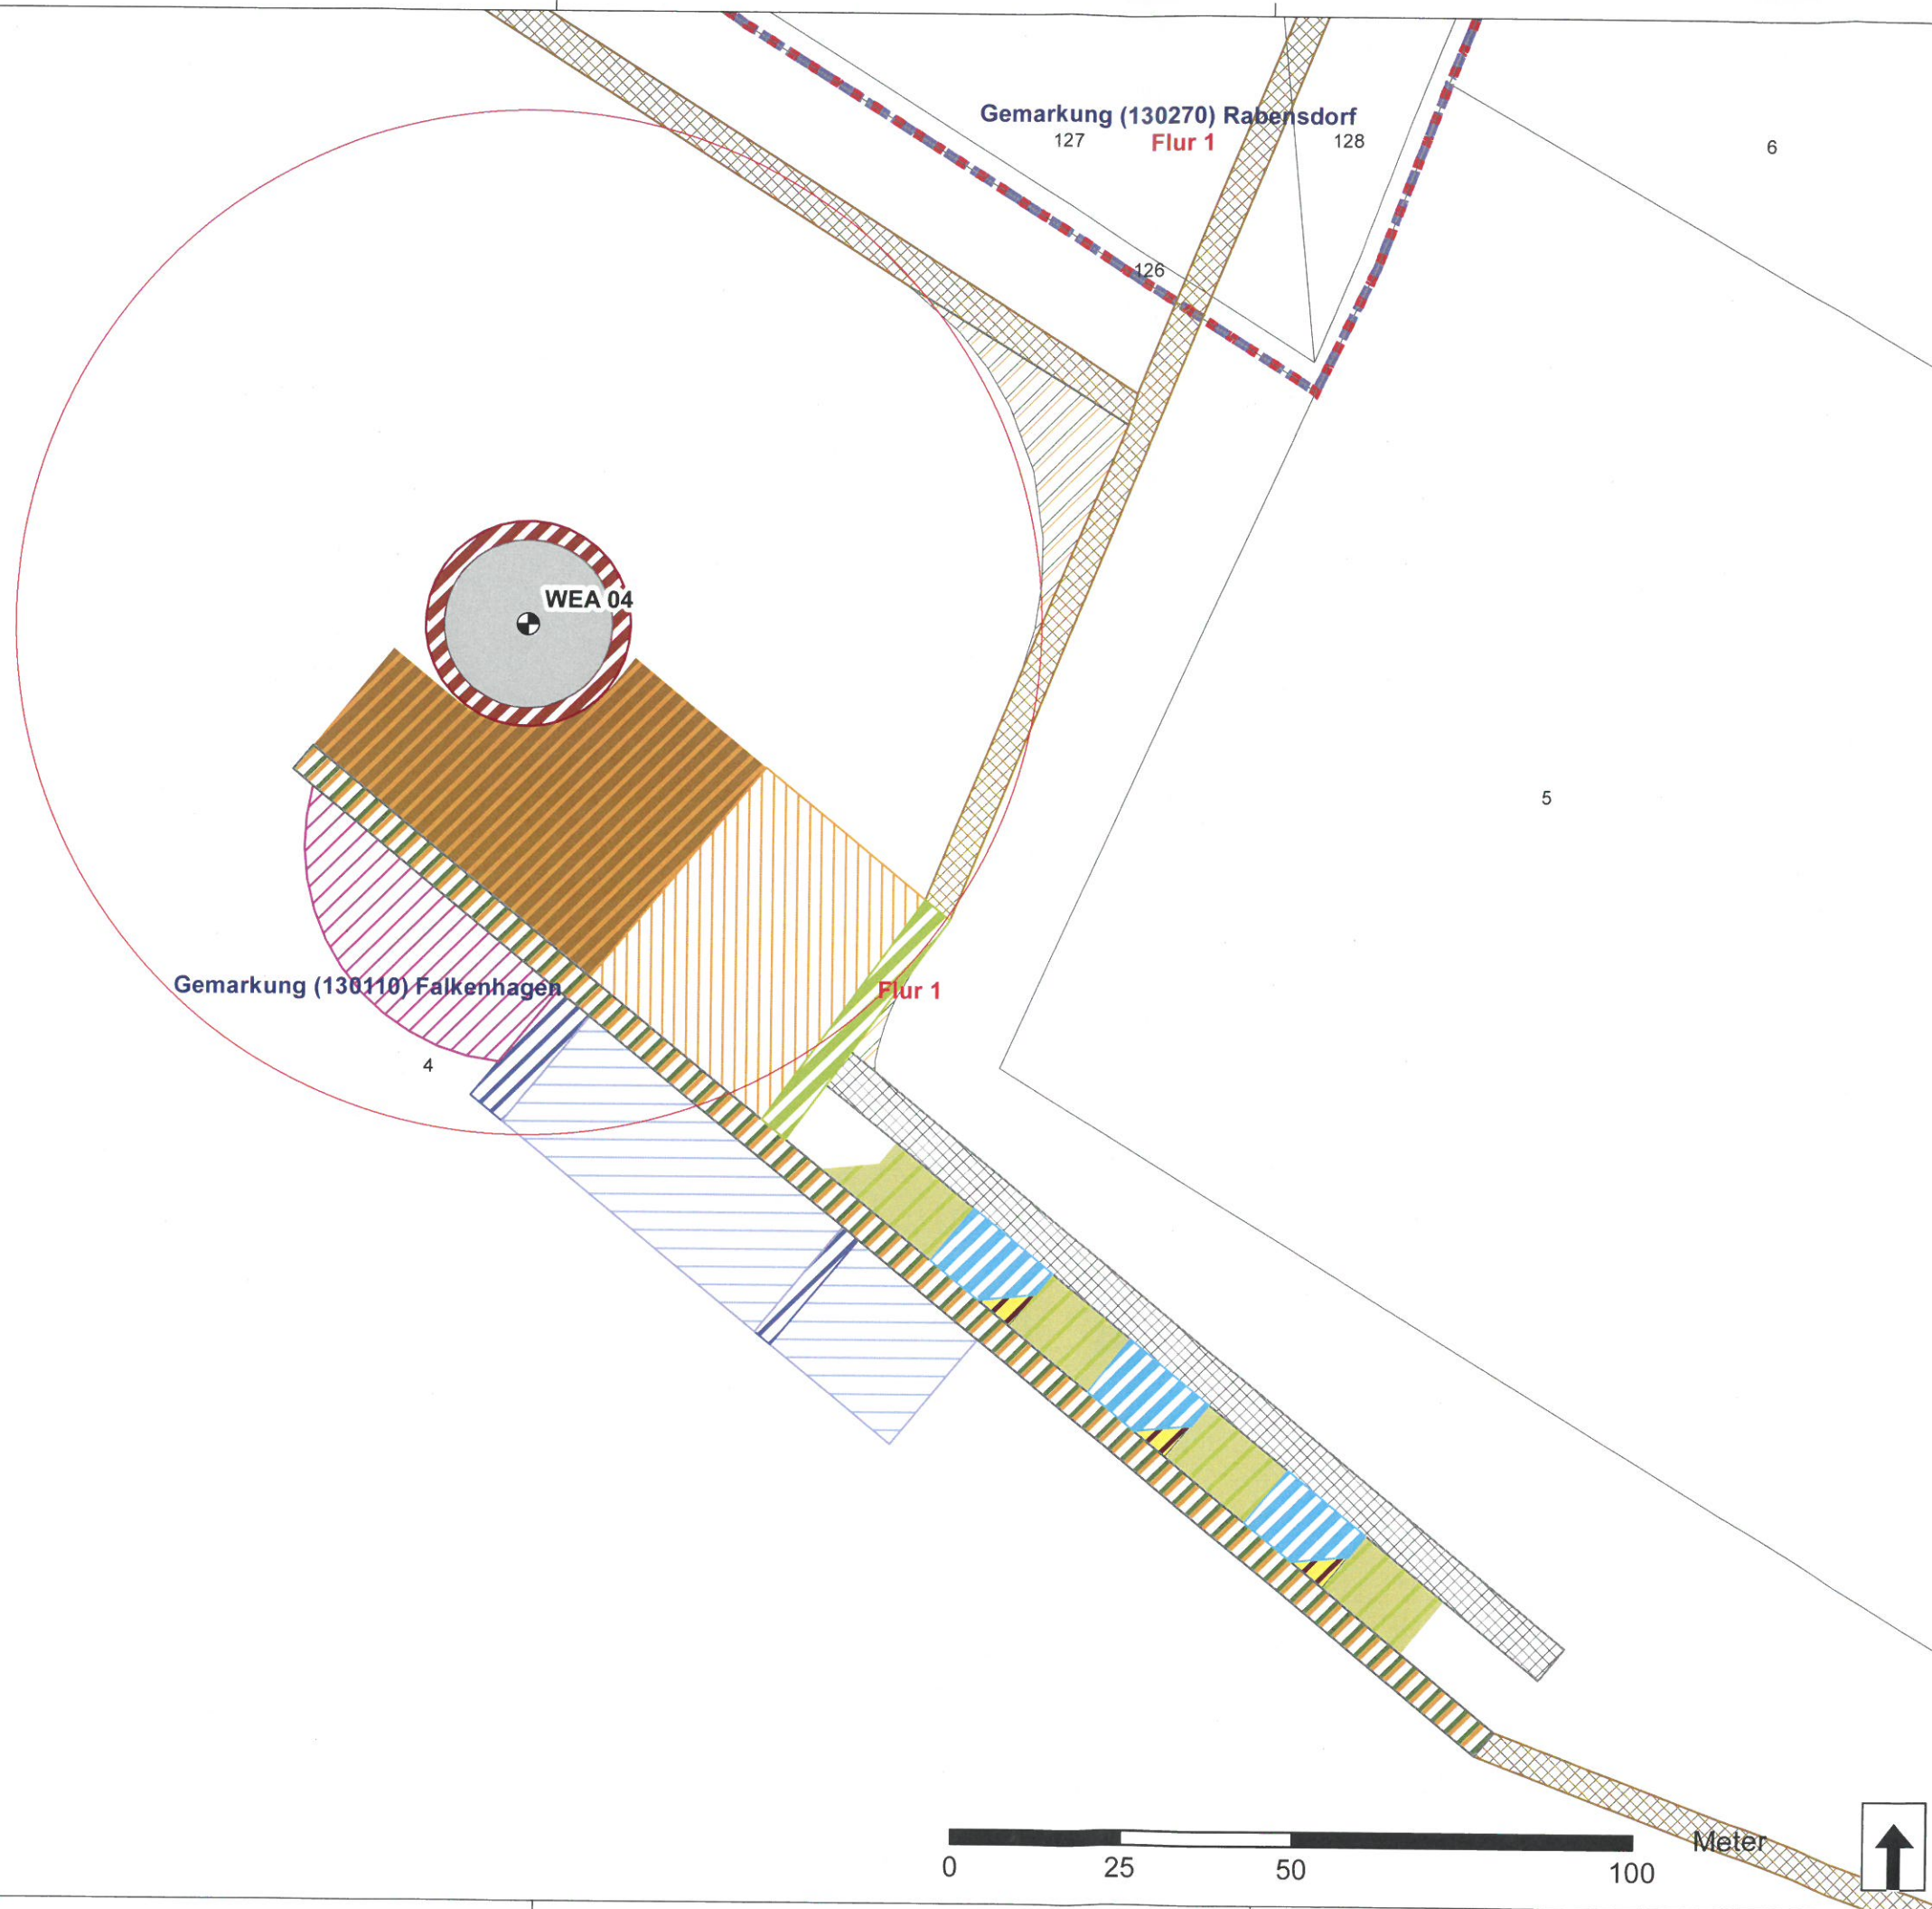

Legende

- WEA-Standorte (V150 NH166)
- Rotorkreis V150: Ø 150 m
- Fläche für Hauptkran, dauerhaft
- ▨ Montagefläche, temporär
- ▩ Fläche für Kranausleger, temporär
- ▧ Fläche für Hilfskran, geebnet
- ▦ Fläche für Hilfskran, temporär
- ▥ Fläche für Rotorblatt, geebnet
- ▤ Stützböcke für Rotorblatt, temporär
- ▣ Fundament, versiegelt
- ▢ Erdaufschüttung, geebnet
- Ausweichfläche, geebnet
- Zufahrt Baufläche, dauerhaft
- ▤ Zufahrt Baufläche, temporär
- ▧ Zuwegung, dauerhaft
- ▦ Zuwegung, temporär
- ▥ Überschwenkbereich Hauptkran, geebnet
- ▤ Zuwegung (neu, dauerhaft)
- ▣ Trichter (neu, temporär)
- ▢ Flurstücksgrenze
- Flurgrenze
- Gemarkungsgrenze

Planungsvorhaben: **Rehna-Falkenhagen**
(RREP-Nr. 02/18, Stand 11/2018)

Planinhalt: 2.3n Standortkarte WEA 04;
M 1:1.000

Bundesland: Mecklenburg-Vorpommern

Planungsregion: Westmecklenburg

Landkreis: Nordwestmecklenburg

Verwaltungseinheit: Amt Schönberger Land, Amt Rehna

Gemeinde: Stadt Rehna, Königsfeld,
Roduchelstorf, Groß Siemz

Bezugssystem: ETRS 1989 UTM Zone 32N 8stellen

Plangröße: DIN A3 Maßstab: 1:1.000

Datum: 27.10.2020

Bearbeiter: AW

Vorhabenträger: WEMAG AG
Obotritenring 40
19053 Schwerin

Tel.: +49 (0) 385-755-2755
E-Mail: kontakt@wemag.com

WEMAG

Datum, Unterschrift Entwurfsverfasser:

27.10.2020

[Handwritten signature and stamp]