
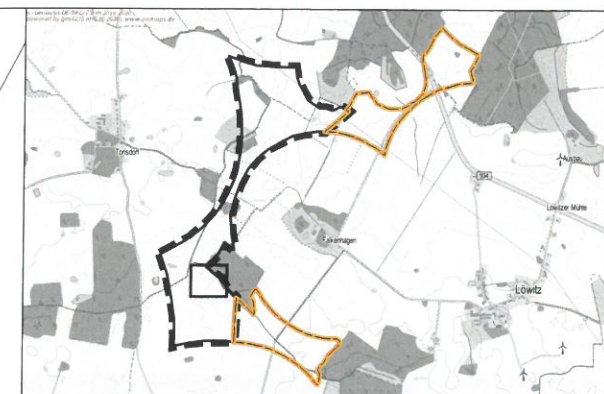


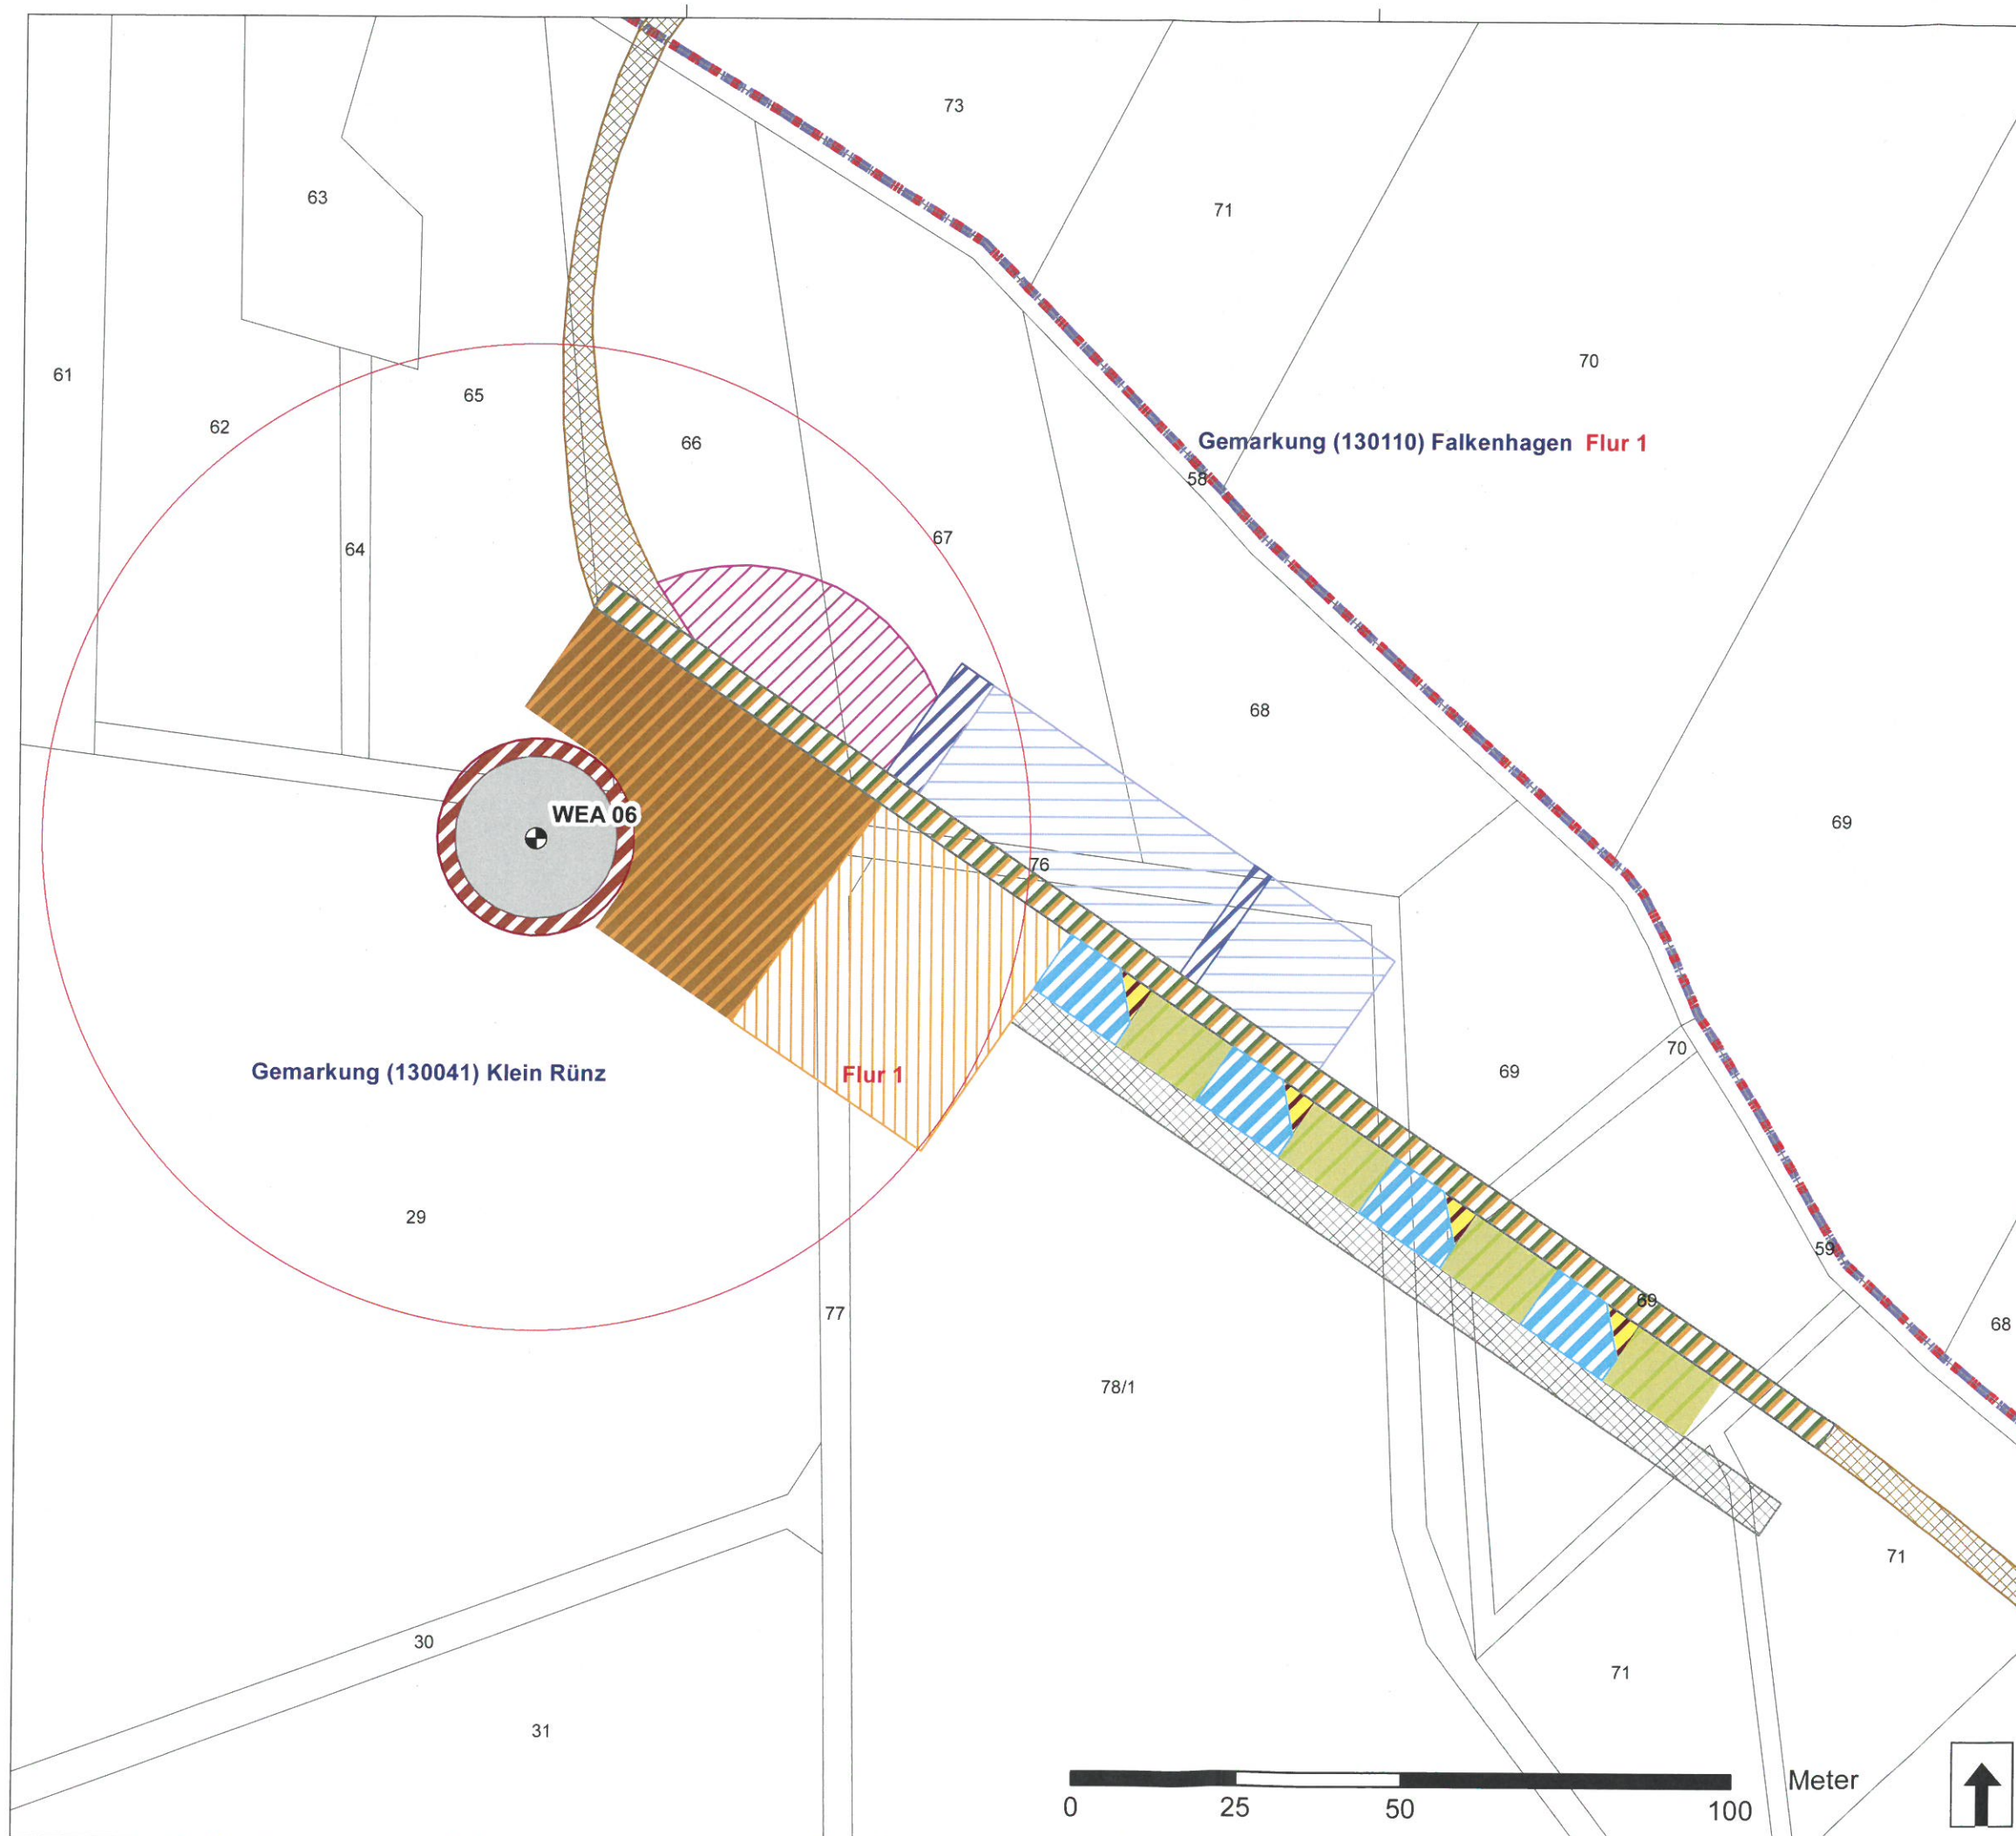

- Legende**
- WEA-Standorte (V150 NH166)
 - Rotorkreis V150: Ø 150 m
 - Fläche für Hauptkran, dauerhaft
 - Montagefläche, temporär
 - Fläche für Kranausleger, temporär
 - Fläche für Hilfskran, geebnet
 - Fläche für Hilfskran, temporär
 - Fläche für Rotorblatt, geebnet
 - Stützböcke für Rotorblatt, temporär
 - Fundament, versiegelt
 - Erdaufschüttung, geebnet
 - Ausweichfläche, geebnet
 - Zufahrt Baufläche, dauerhaft
 - Zufahrt Baufläche, temporär
 - Zuwegung, dauerhaft
 - Zuwegung, temporär
 - Überschwenkbereich Hauptkran, geebnet
 - Zuwegung (neu, dauerhaft)
 - Trichter (neu, temporär)
 - Flurstücksgrenze
 - Flurgrenze
 - Gemarkungsgrenze

Planungsvorhaben: **Rehma-Falkenhagen**
(RREP-Nr. 02/18, Stand 11/2018)

Planinhalt: 2,3p Standortkarte WEA 06;
M 1:1.000

Bundesland: Mecklenburg-Vorpommern

Planungsregion: Westmecklenburg

Landkreis: Nordwestmecklenburg

Verwaltungseinheit: Amt Schönberger Land, Amt Rehna

Gemeinde: Stadt Rehna, Königsfeld,
Roduchelstorf, Groß Siemz

Bezugssystem: ETRS 1989 UTM Zone 32N 8stellen

Plangröße: DIN A3 Maßstab: 1:1.000

Datum: 27.10.2020

Bearbeiter: AW

Vorhabenträger: WEMAG AG
Obotritenring 40
19053 Schwerin

Tel.: +49 (0) 385-755-2755
E-Mail: kontakt@wemag.com

WEMAG

Datum, Unterschrift Entwurfsverfasser:
27.10.2020

[Signature]