


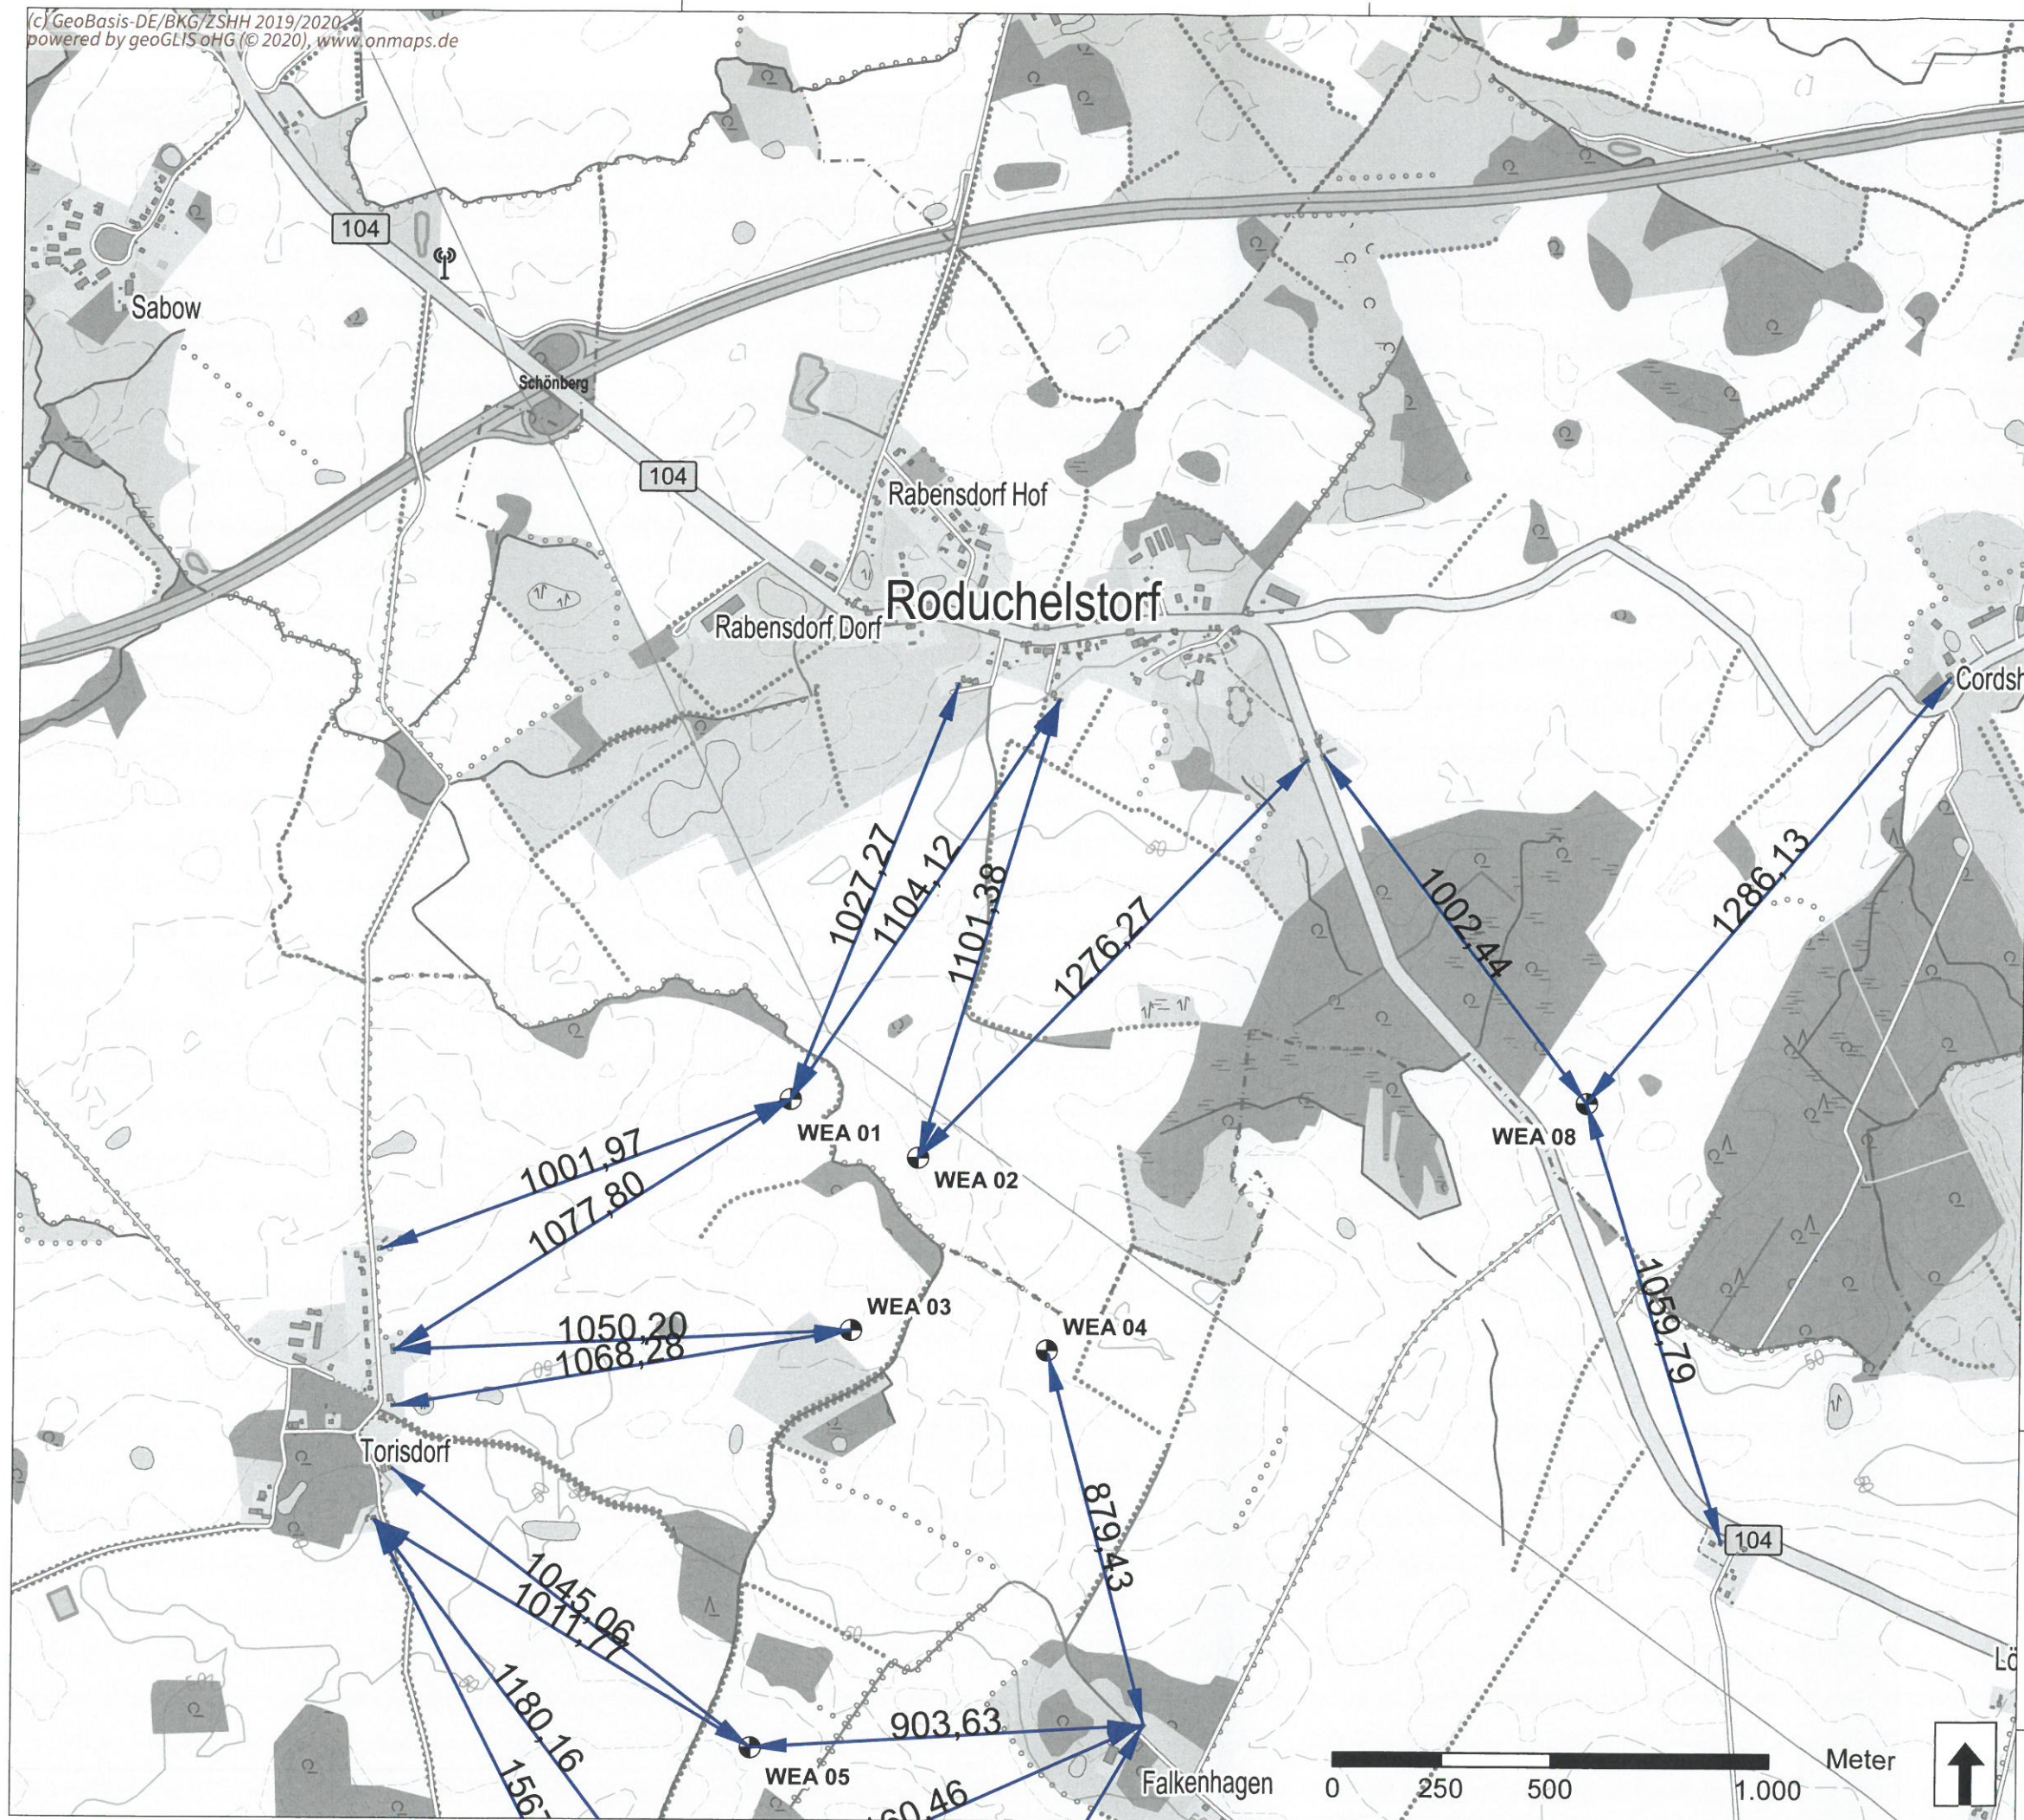

Legende

- WEA-Standorte (V150 NH166)

Planungsvorhaben: **Rehna-Falkenhagen**
(RREP-Nr. 02/18, Stand 11/2018)

Planinhalt: 2.4.2 - Abstände WEA zu Gebäuden nördlich; M 1:15.000

Bundesland: Mecklenburg-Vorpommern

Planungsregion: Westmecklenburg

Landkreis: Nordwestmecklenburg

Verwaltungseinheit: Amt Schönberger Land, Amt Rehna

Gemeinde: Stadt Rehna, Königsfeld, Roduchelstorf, Groß Siemz

Bezugssystem: ETRS 1989 UTM Zone 32N 8stellen

Plangröße: DIN A3 Maßstab: 1:15.000

Datum: 27.10.2020

Bearbeiter: AW

Vorhabenträger: WEMAG AG
Obotritenring 40
19053 Schwerin

Tel.: +49 (0) 385-755-2755
E-Mail: kontakt@wemag.com

WEMAG
BAYERISCHE INGENIEURKAMMER BAU
Dipl.-Ing. (FH)
Manuela Schüttgen

Datum, Unterschrift, Entwurfsverfasser:
27.10.2020
Bauvorlage
berechtigt
52625
KONTAKT DES ÖFFENTLICHEN