


# **Anlagen und Bearbeitungsgrundlagen**

## **Anlage 1 Topografische Karten, Lagepläne**

### **Anlage 1.1 Topografische Übersicht (M 1: 50.000)**

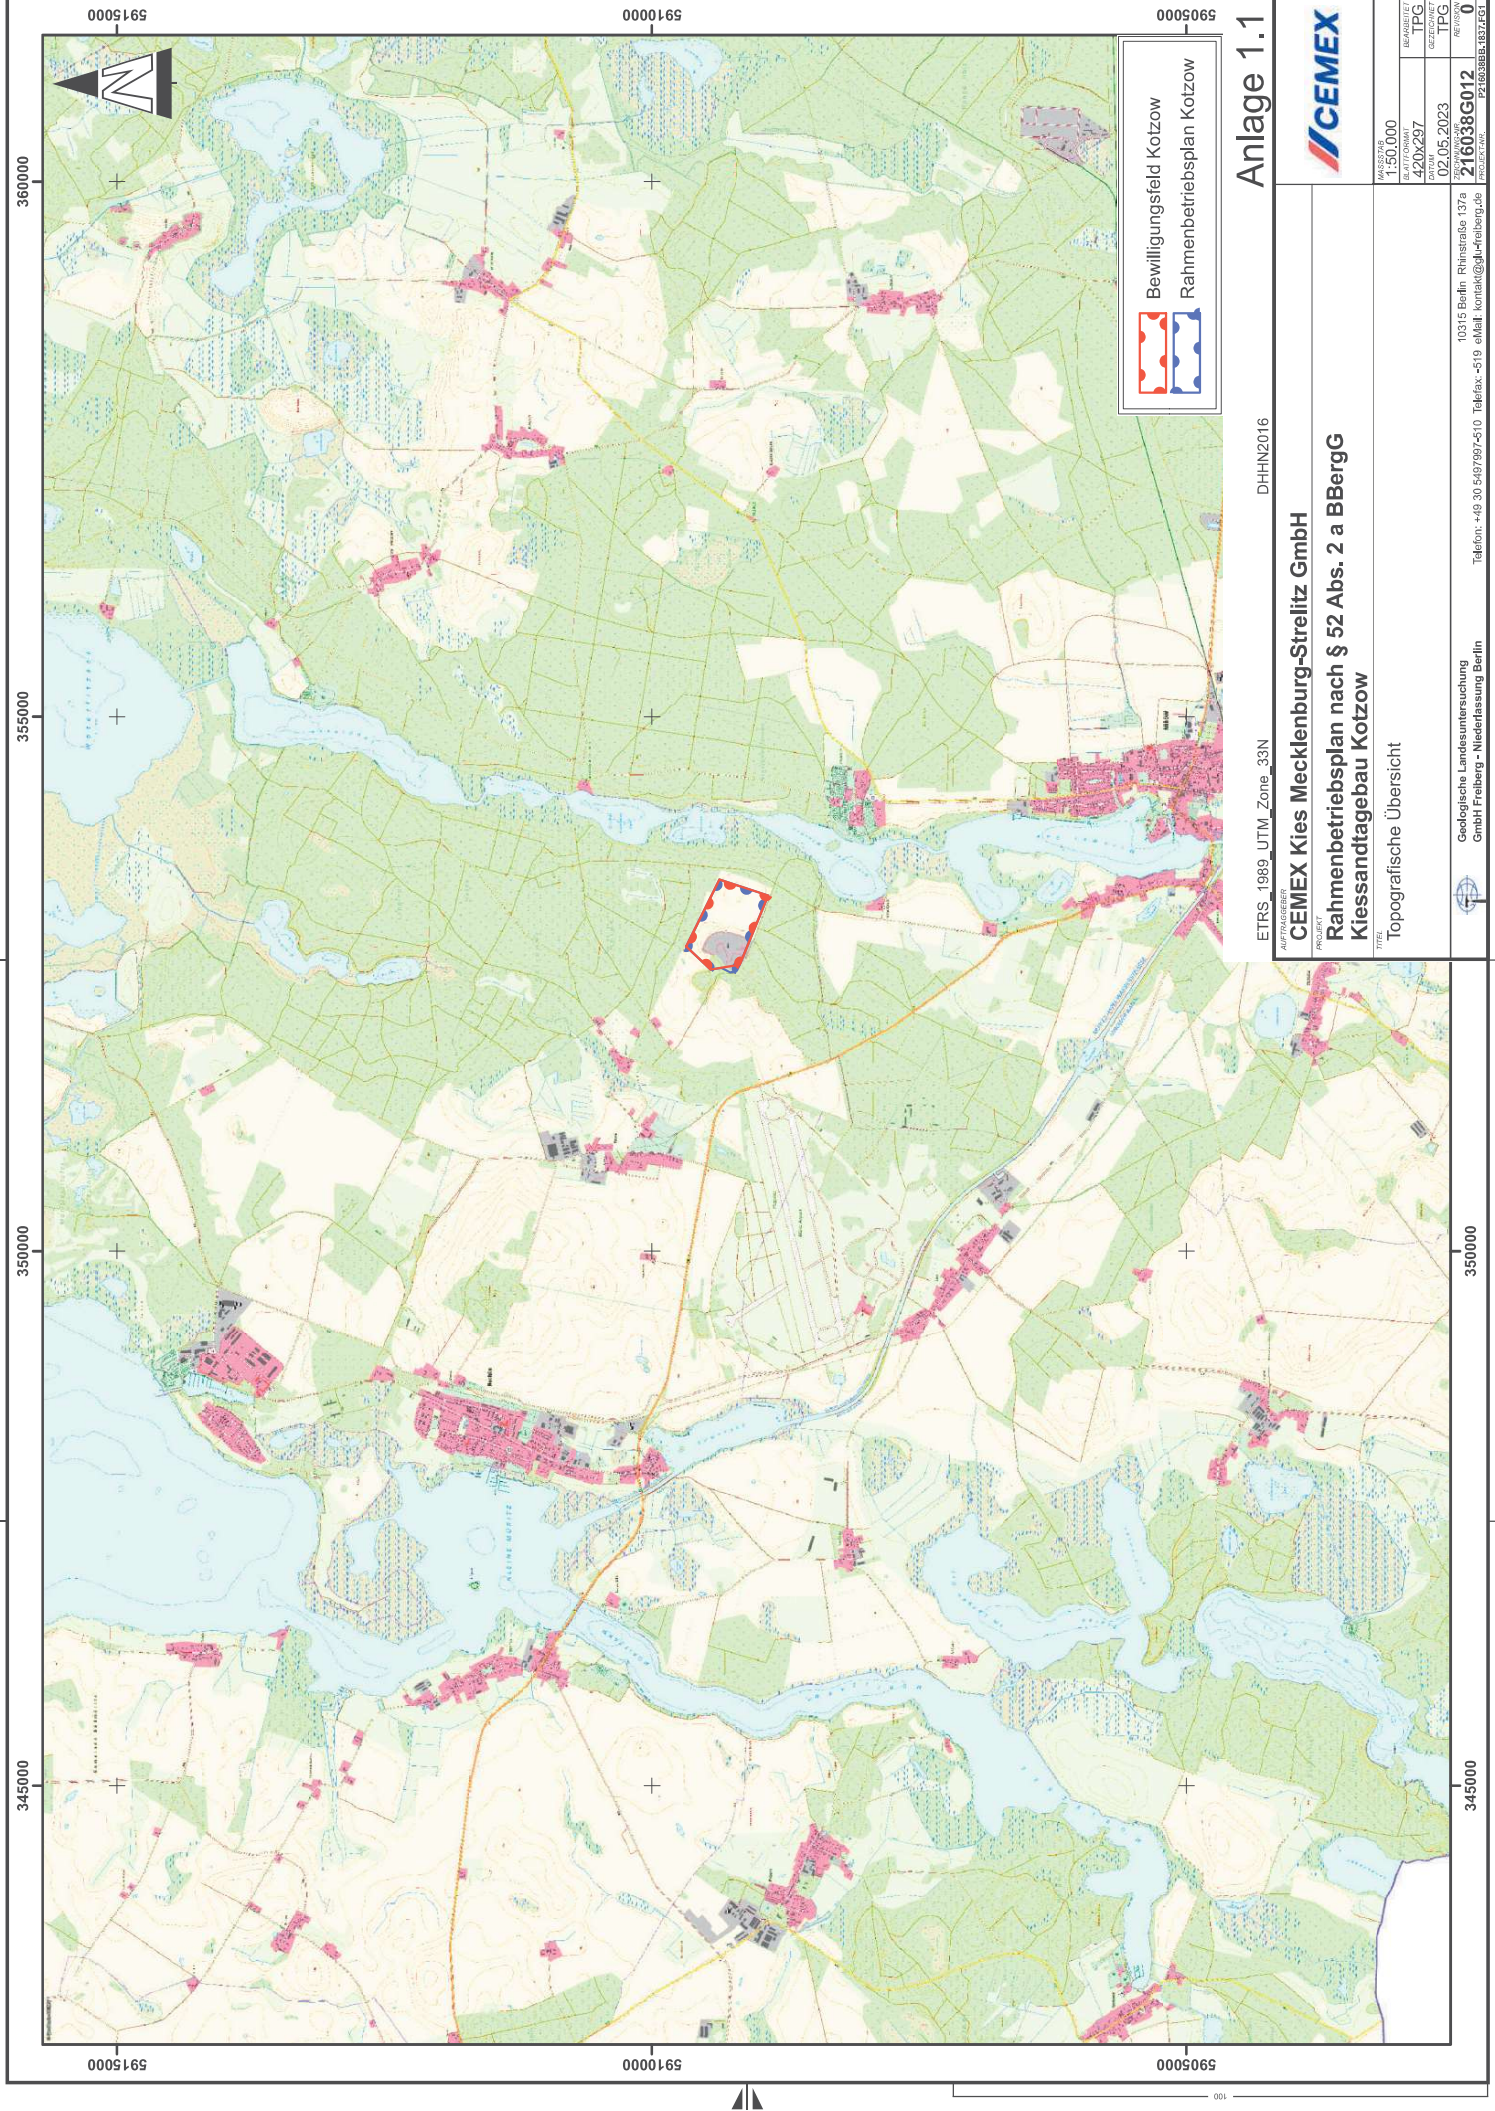

Bewilligungsfeld Kietzow  
Rahmenbetriebsplan Kietzow

# Anlage 1.1

ETRS\_1989 UTM\_Zone\_33N DHHN2016


|                                                                       |            |
|-----------------------------------------------------------------------|------------|
| <b>CEMEX Kies Mecklenburg-Strelitz GmbH</b>                           |            |
| <b>Rahmenbetriebsplan nach § 52 Abs. 2 a BBergG</b>                   |            |
| <b>Kietzandtagbau Kietzow</b>                                         |            |
| Topografische Übersicht                                               |            |
| AUFTRAGSBEZUG                                                         | MASSSTAB   |
| PROJEKT                                                               | 1:50.000   |
| TITEL                                                                 | 420x297    |
|                                                                       | 02.05.2023 |
|                                                                       | TPG        |
|                                                                       | 0          |
| 10315 Berlin, Röhrenstraße 137a                                       |            |
| Telefon: +49 30 5497997-510 Telefax: +519 4444 kontakt@gl-freiberg.de |            |
| Geologische Landesuntersuchung                                        |            |
| GeHt Freiberg - Niederlassung Berlin                                  |            |





## **Anlage 1.2**

**Darstellung der Rahmenbetriebsplanfläche mit Angabe der Eckpunktkoordinaten  
und Flächengrößen, (M 1: 5.000)**

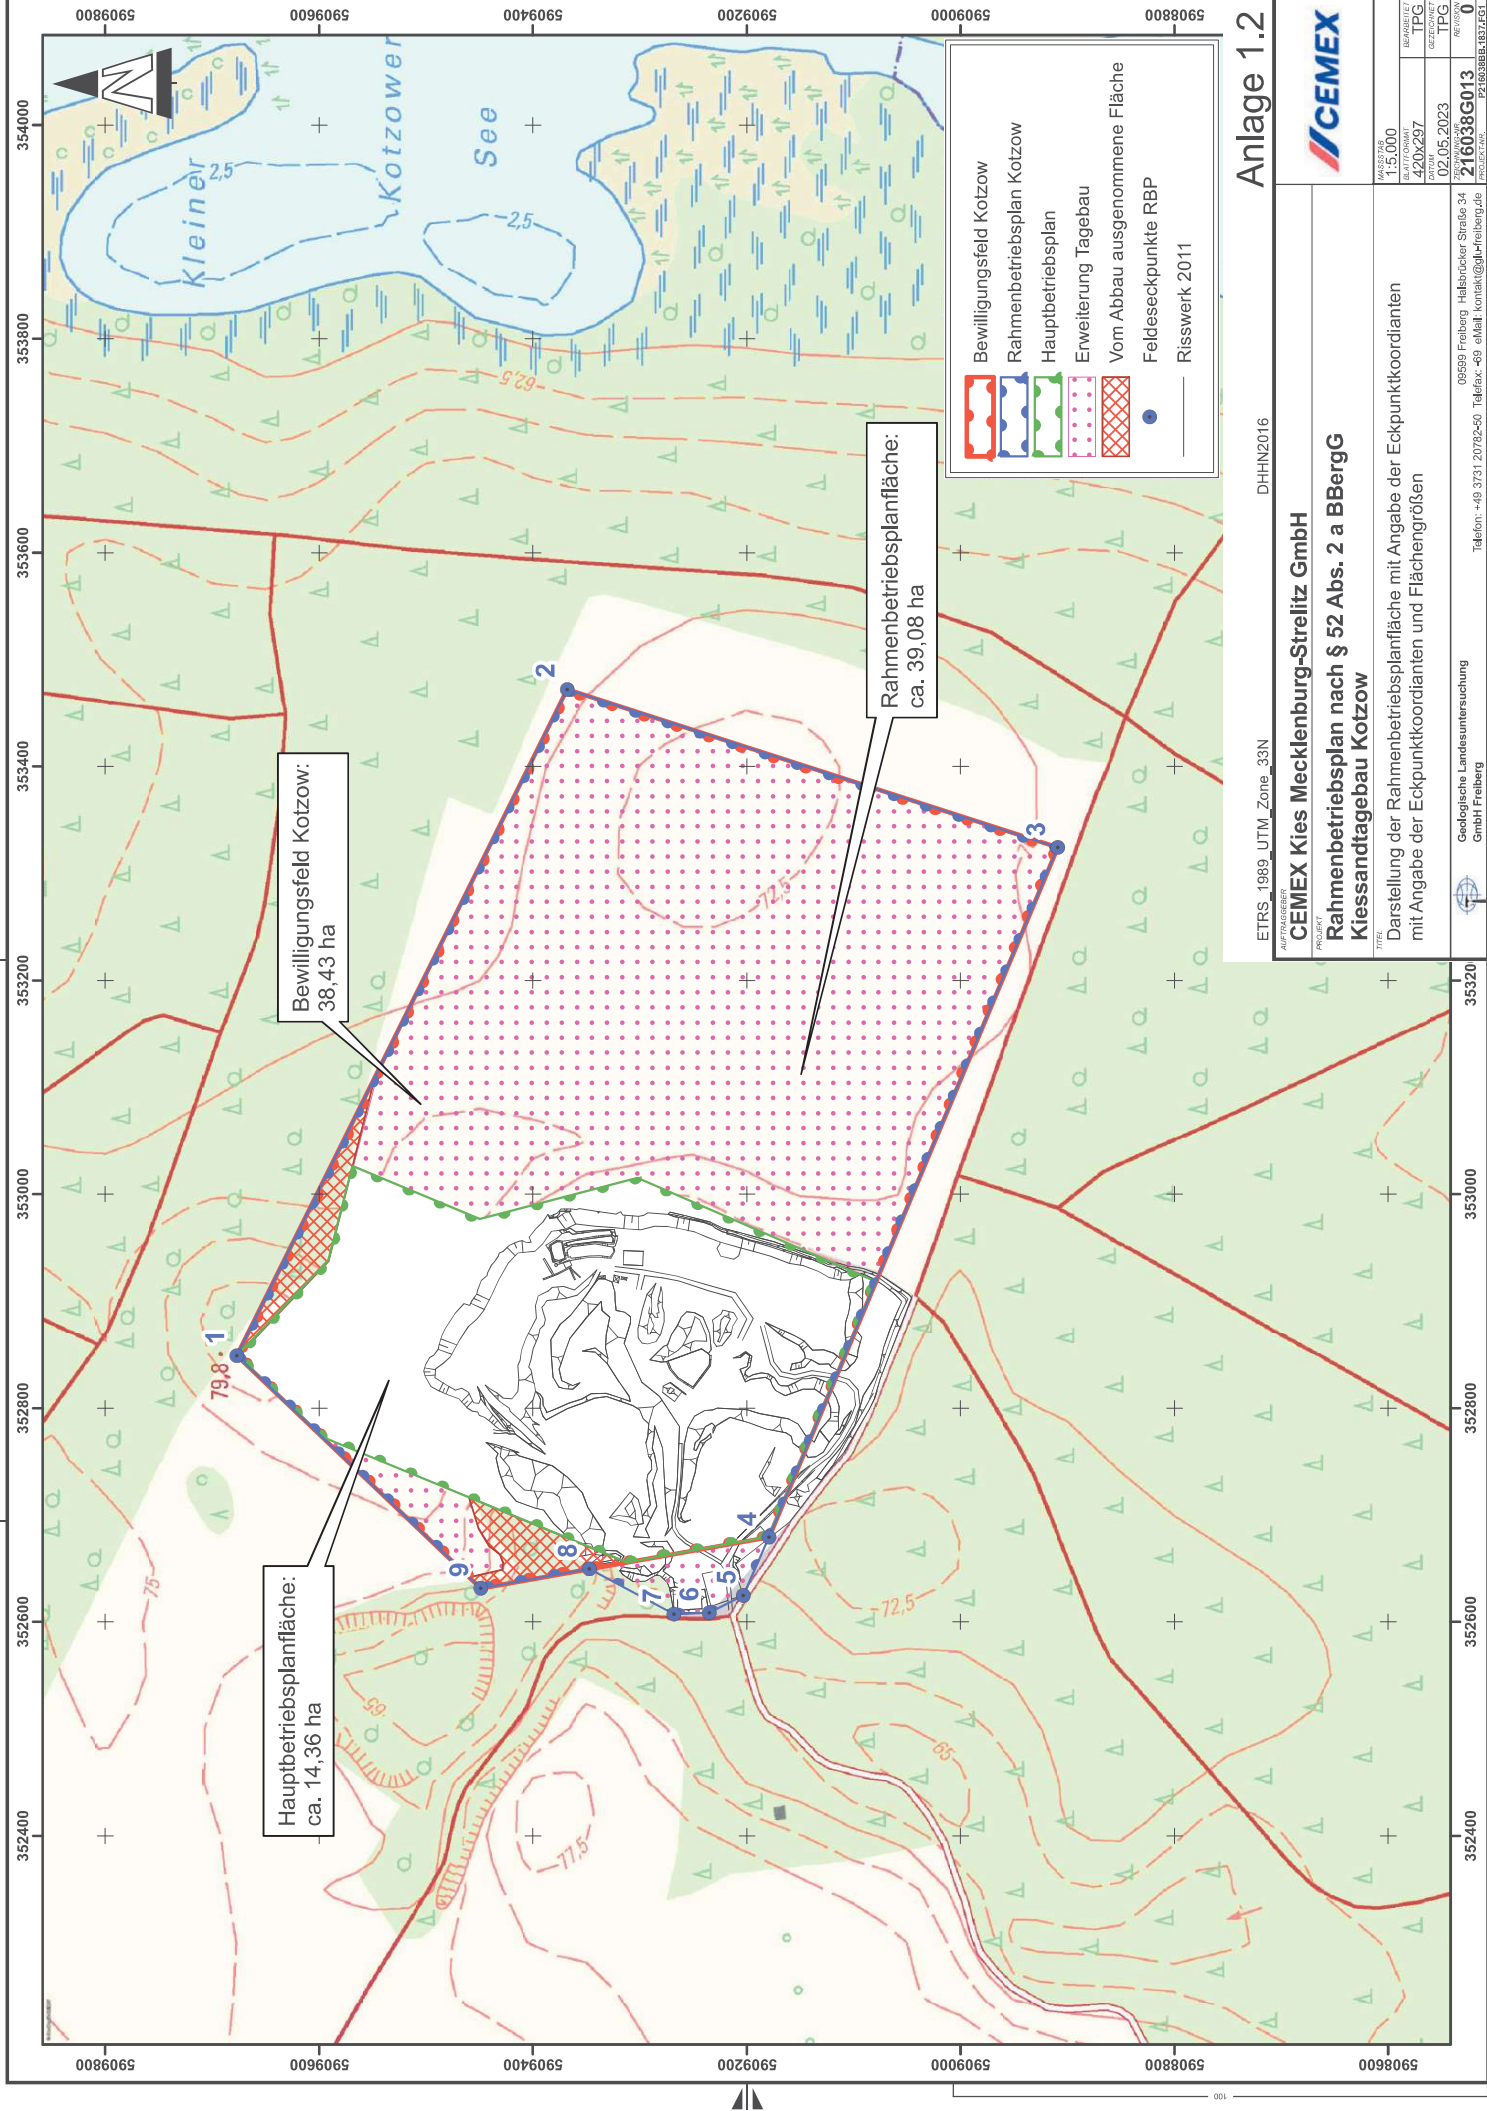

Anlage 1.2

ETRS\_1989 UTM\_Zone\_33N

DHHN2016

AUFTRAGSBEREICH

**CEMEX Kies Mecklenburg-Strelitz GmbH**

PROJEKT

**Rahmenbetriebsplan nach § 52 Abs. 2 a BBERG Klessandtagebau Kotzow**

TITEL

Darstellung der Rahmenbetriebsplanfläche mit Angabe der Eckpunktkoordinaten mit Angabe der Eckpunktkoordinaten und Flächengrößen

MASSSTAB

1:5.000

BEFÄHIGTIGT

TPG

ZEITSTAMP

02.05.2023

REVISION

0

PROJEKT-NR.

216038G013

PROJEKT-LEITER

08559 Freiberg, Hübnerstr. 34

PROJEKT-LEITER

Telefon: +49 3731 20792-50, Telefax: -50, eMail: kontakt@gdl-freiberg.de

PROJEKT-LEITER


Gedöhlische Landesuntersuchung GmbH Freiberg



08559 Freiberg, Hübnerstr. 34  
Telefon: +49 3731 20792-50, Telefax: -50, eMail: kontakt@gdl-freiberg.de

**Anlage 1.3**

**Schutzgebiete und geschützte Biotope in unmittelbarer Umgebung zum Vorhaben  
(M 1: 20.000 )**

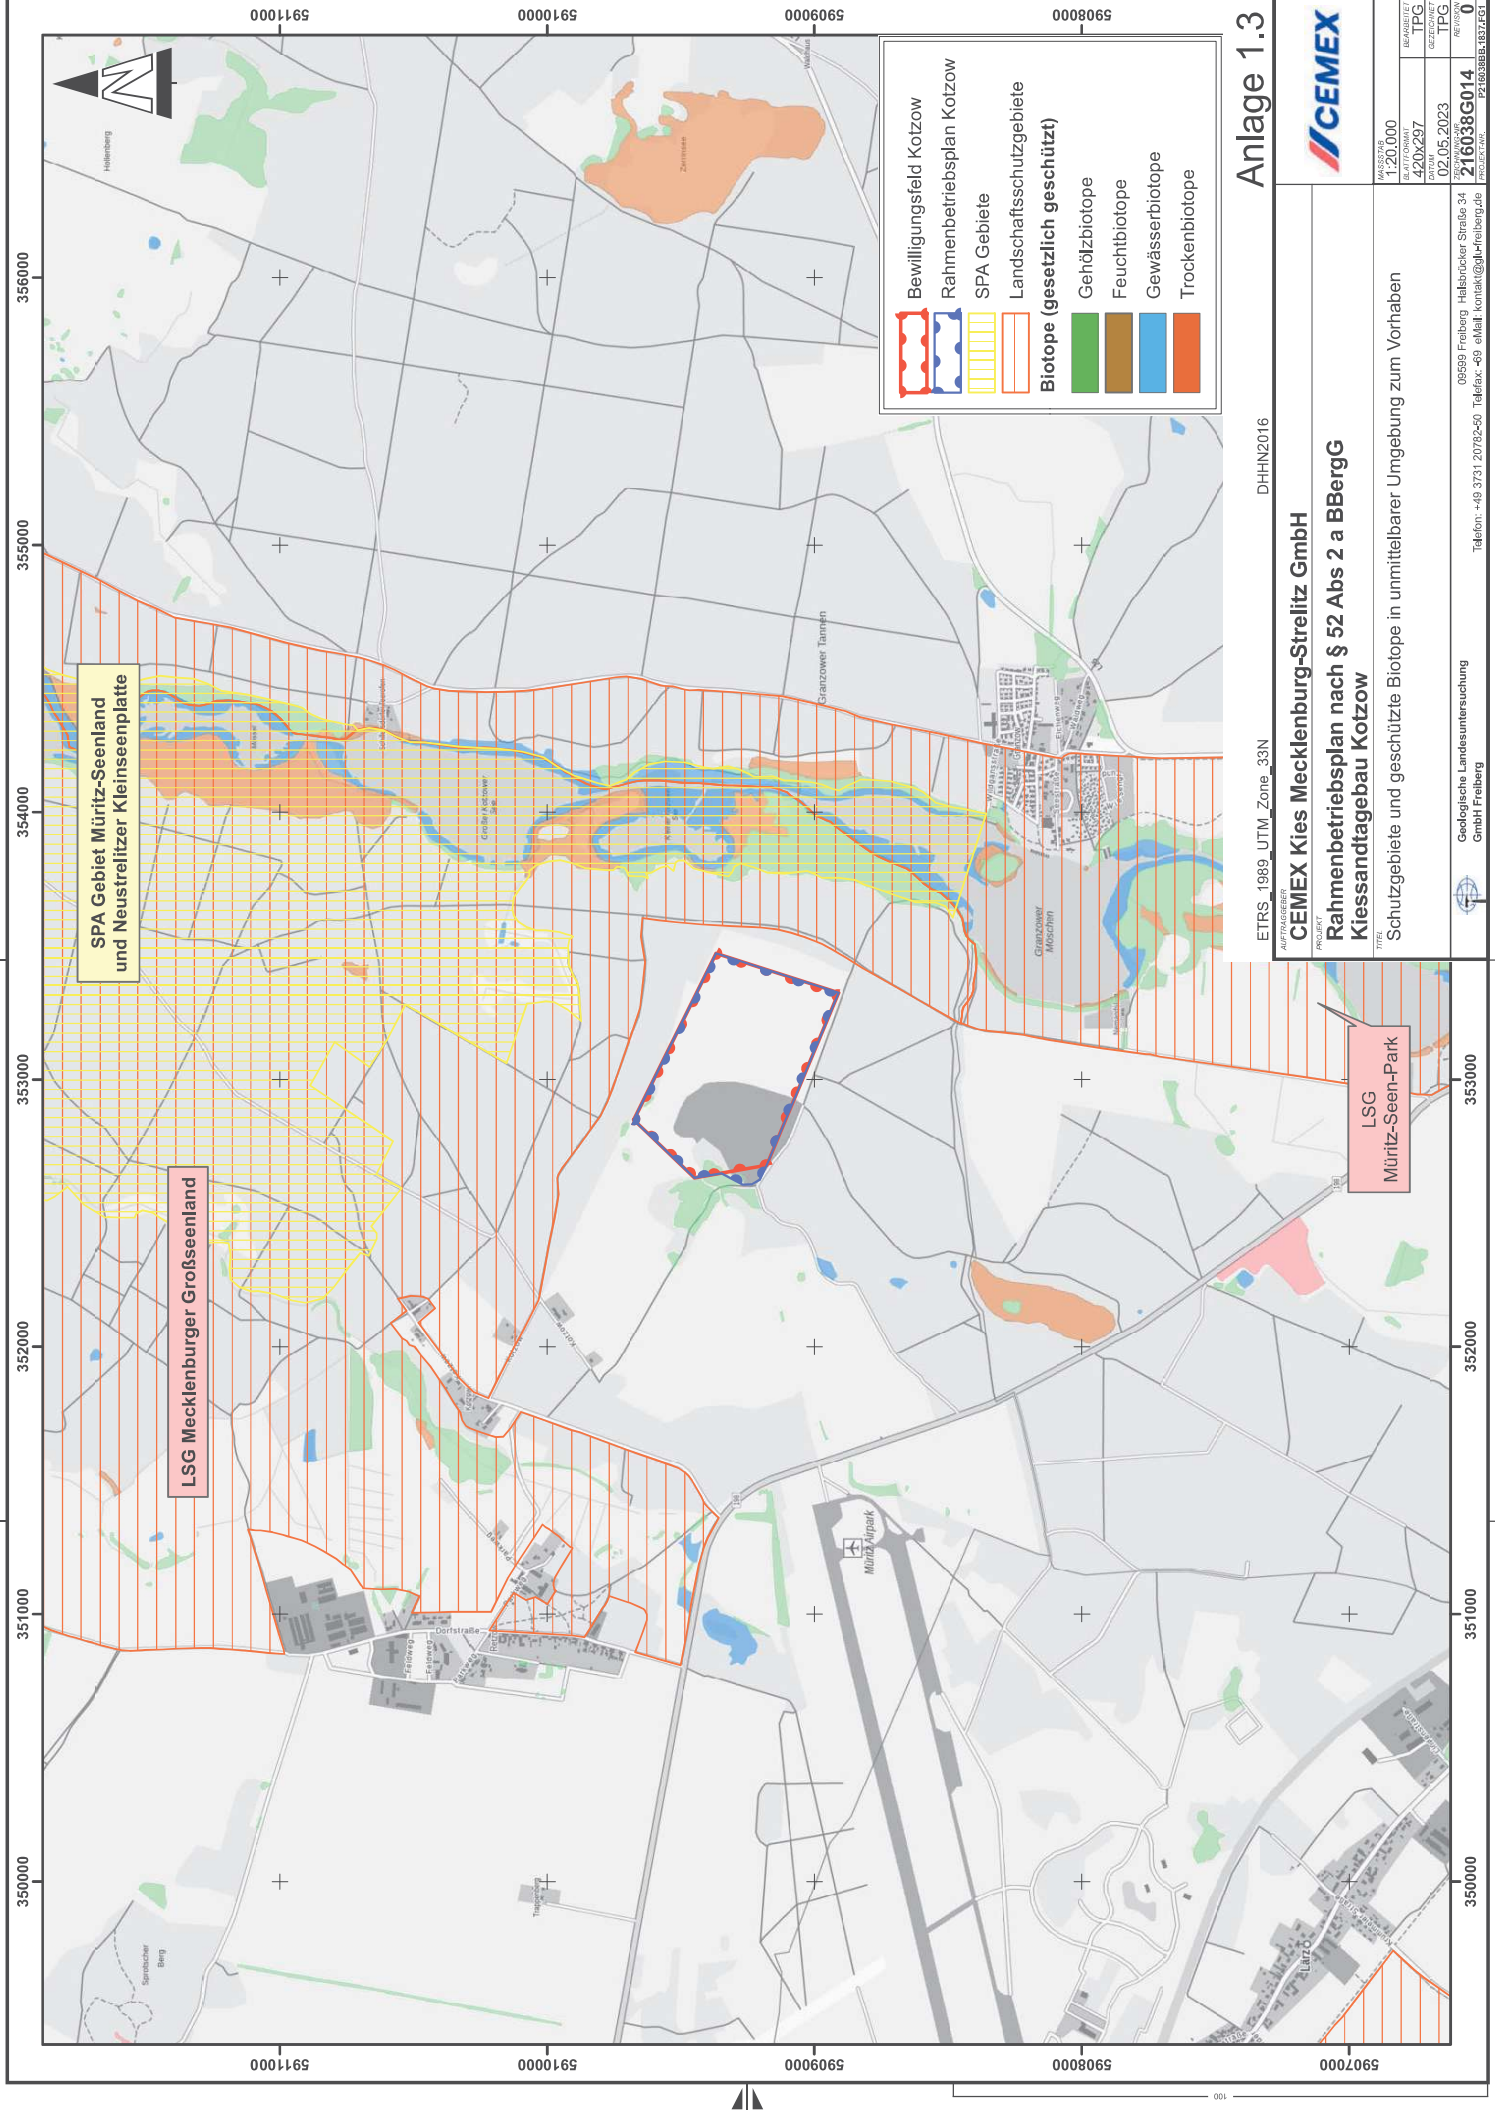

Anlage 1.3

ETRS\_1989 UTM\_Zone\_33N DHHN2016



**CEMEX Kies Mecklenburg-Strelitz GmbH**  
Rahmenbetriebsplan nach § 52 Abs 2 a BBERG K  
Klessandtagebau Kotzow

Schutzgebiete und geschützte Biotopie in unmittelbarer Umgebung zum Vorhaben

MASSSTAB 1:20.000  
REVISIONEN 420X297  
TPG  
02.05.2023  
216038G014  
P216038B1-1837-F01

Gedächtnis Landesuntersuchung GmbH Freiberg 09599 Freiberg, Hübener Straße 34 Telefon: +49 3731 20792-50, Telefax: +49 3731 20792-50, eMail: kontakt@gdl-freiberg.de