


Detail Basisabdichtungssystem

M 1 : 25

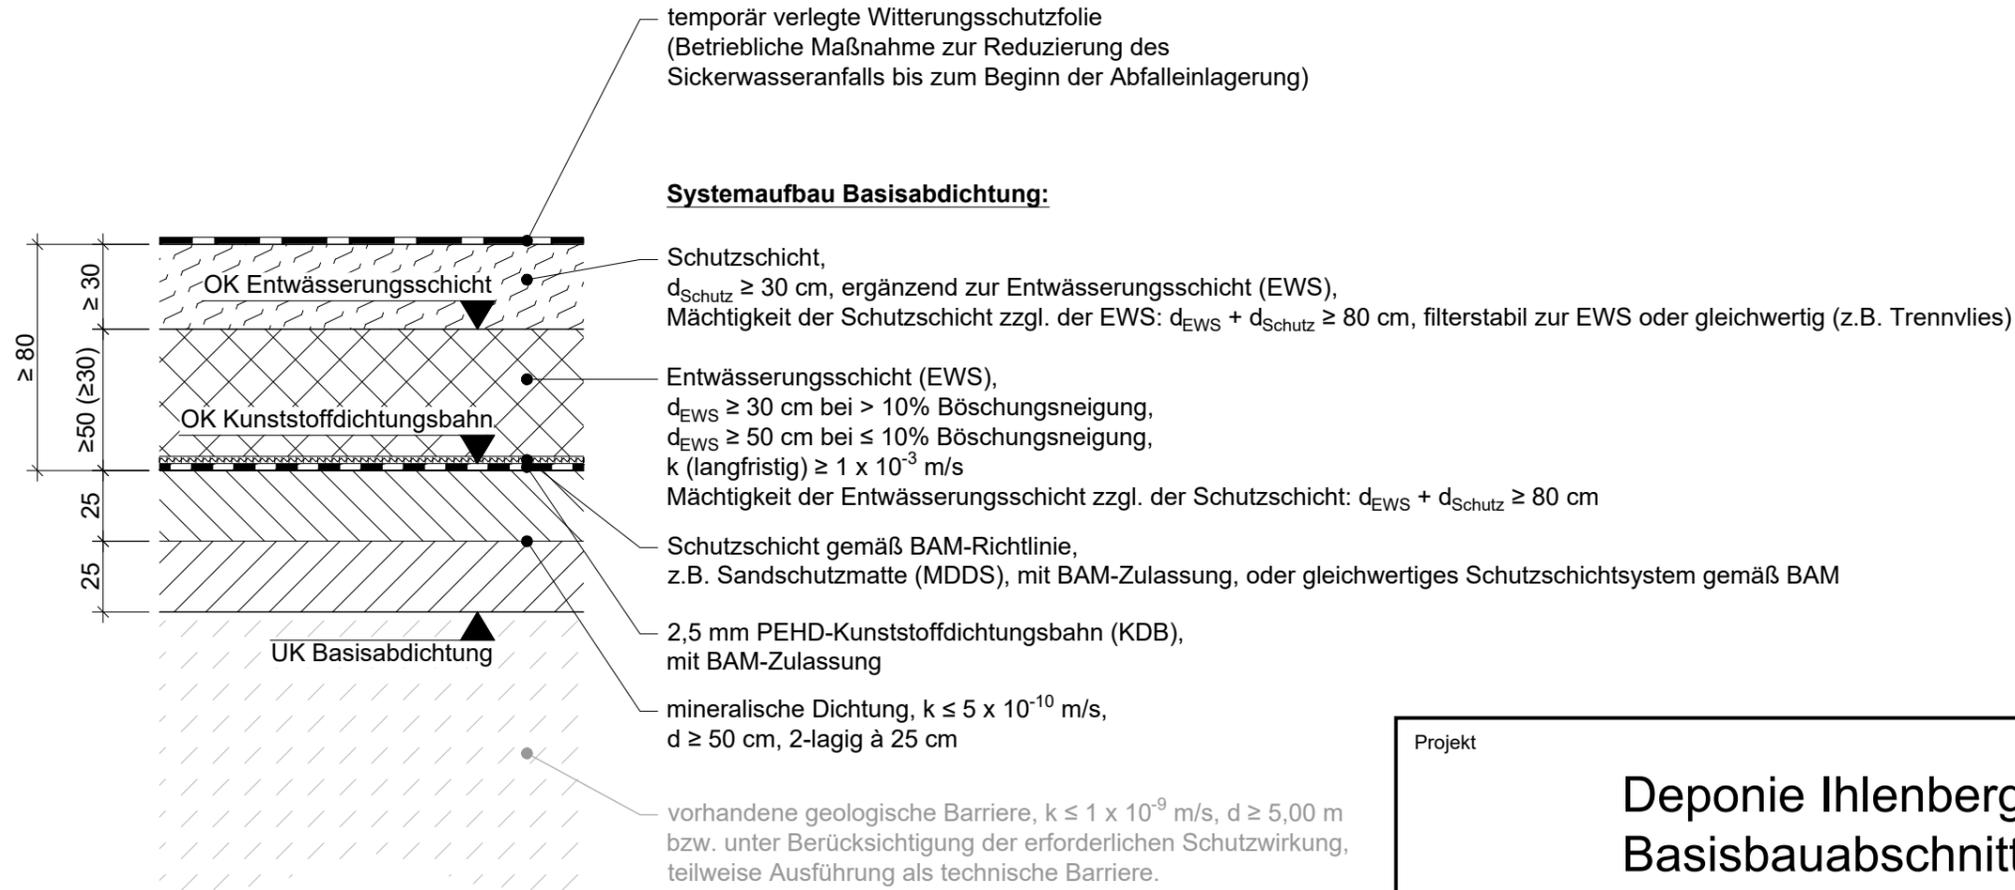

Projekt		Deponie Ihlenberg - I 14/04 Basisbauabschnitt BA 7/8 Süd und BA 7 West	
Auftraggeber Ihlenberger Abfallentsorgungsgesellschaft mbH		für den Antragsteller Selmsdorf, den 05.09.2023	
		Ihlenberg 1 23923 Selmsdorf Tel. 038823/300 Fax 038823/30105	
gez. H. Forster H. Forster		gez. i.V. M. Au i.V. M. Au	
Planverfasser Umtec Prof. Biener Sasse Konertz Partnerschaft Beratender Ingenieure und Geologen		für den Planverfasser Bremen, den 05.09.2023	
Haferwende 7 28357 Bremen		Telefon: 0421 / 20759 - 0 E-Mail: info@umtec-partner.de www.umtec-partner.de	
gez. T. Sasse T. Sasse			
Projekt-Nr U255017	Leistungsphase Genehmigungsplanung	Datum 21.08.2023	
bearbeitet Becker		Maßstab 1 : 25	
gezeichnet Dresbach	Plandarstellung Detail Basisabdichtungssystem	Blatt 2550GP400	
geprüft QS ros	geprüft vP/PL ts	02 - 0266	

U:\25h\U255017_IAG_Basis_BA_7_8\04_Plane\CAD\03_EP_GPI2550GP400.dwg