




Regeldetail (k) - Bauabschnittsgrenze MFA - BA1 zu MFA - BA2 Ost

bauzeitliche Baufeldgrenze MFA - BA1 Ost
Herstellung im MFA - BA1, Baufeld Ost

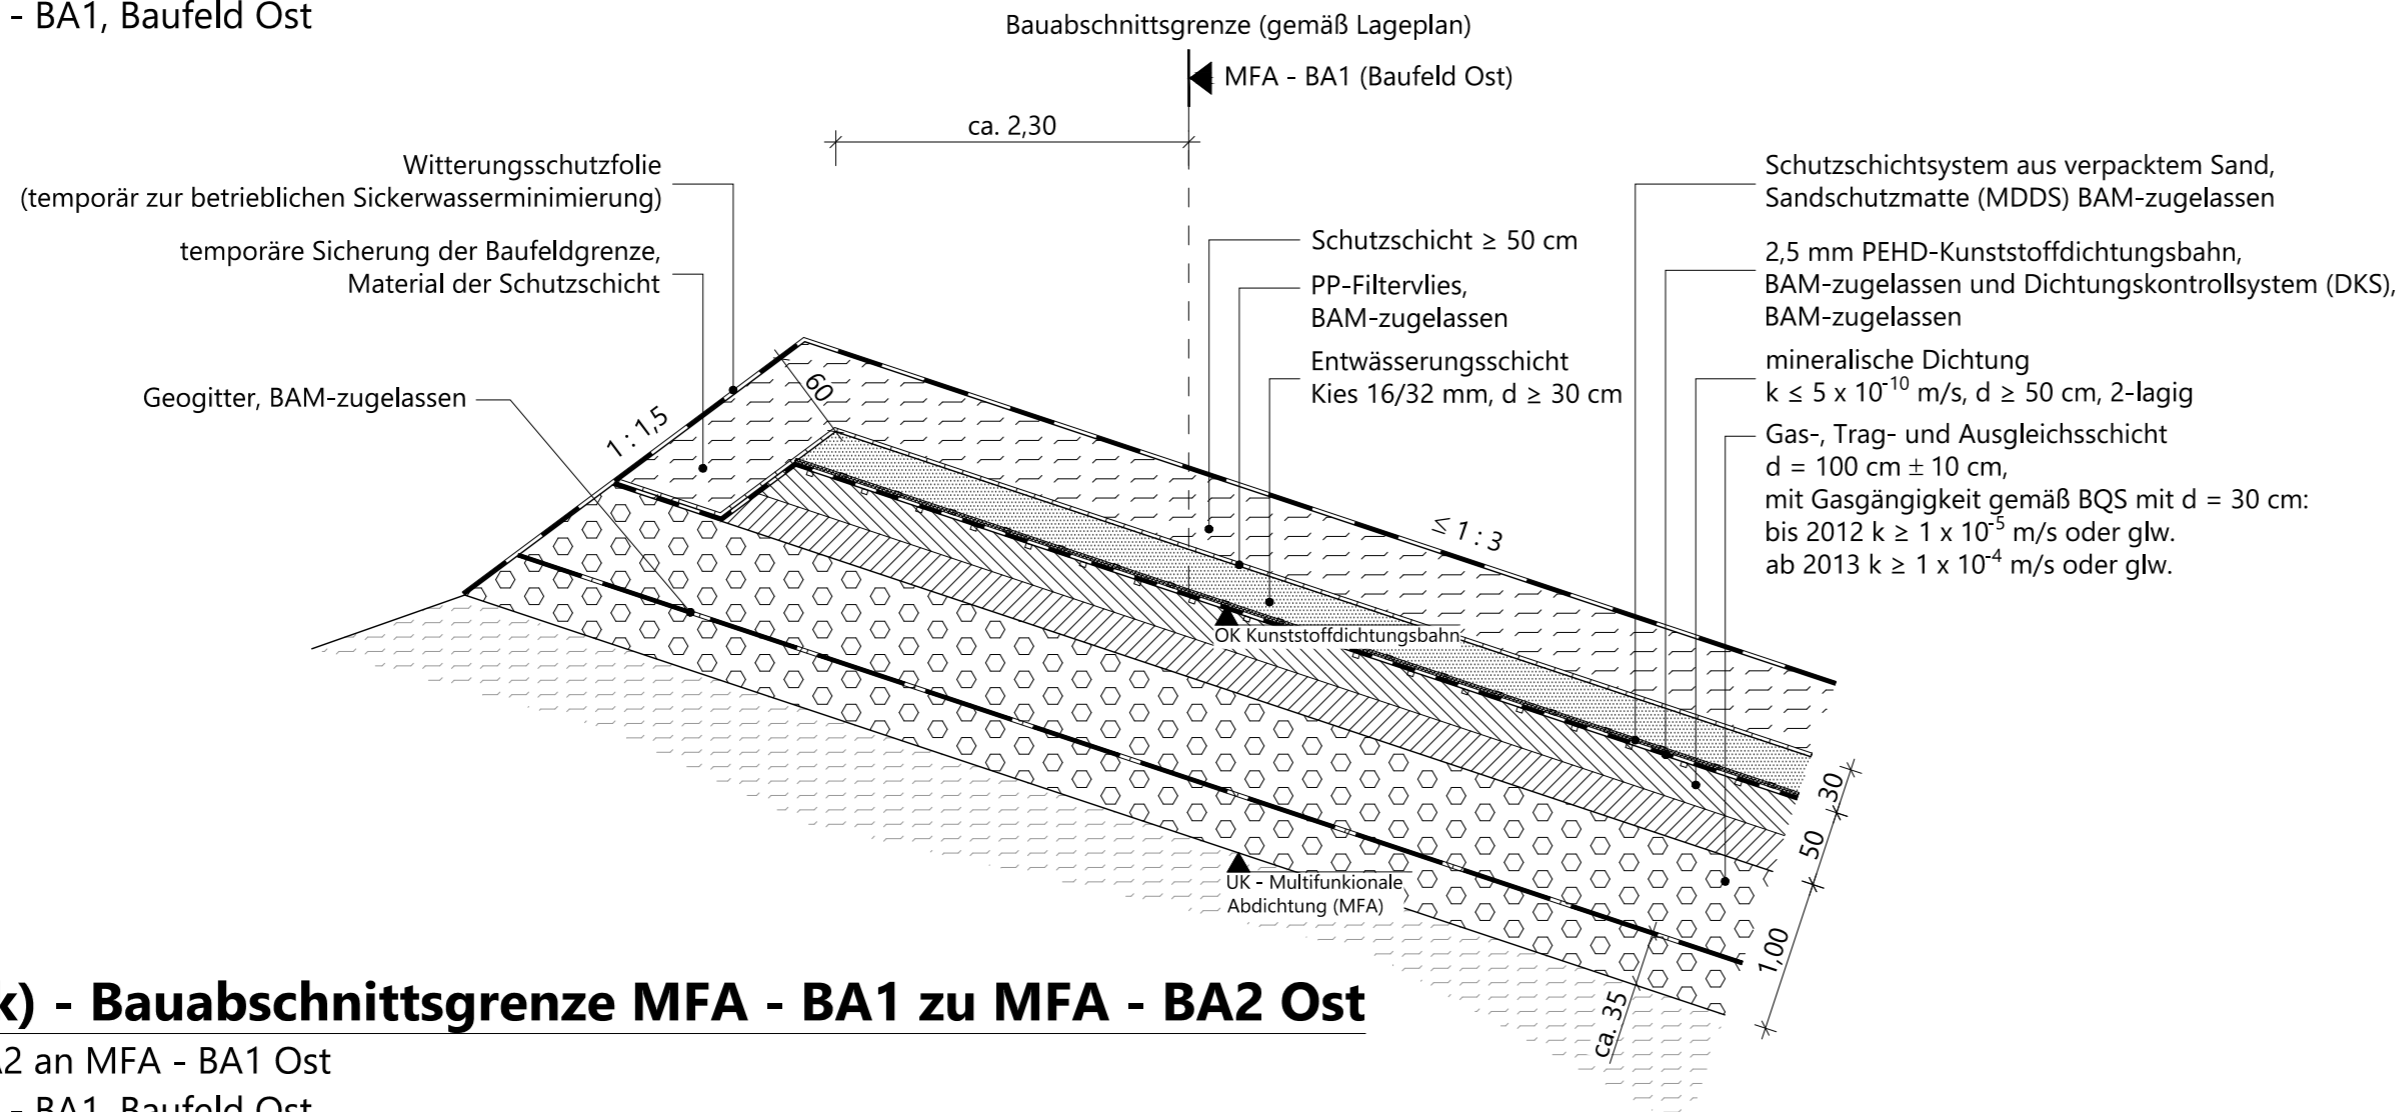


Regeldetail (k) - Bauabschnittsgrenze MFA - BA1 zu MFA - BA2 Ost

Anschluss MFA - BA2 an MFA - BA1 Ost
Herstellung im MFA - BA1, Baufeld Ost

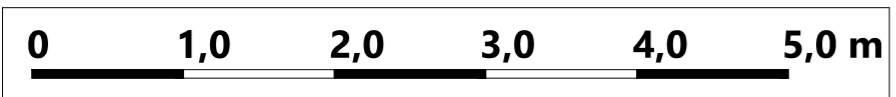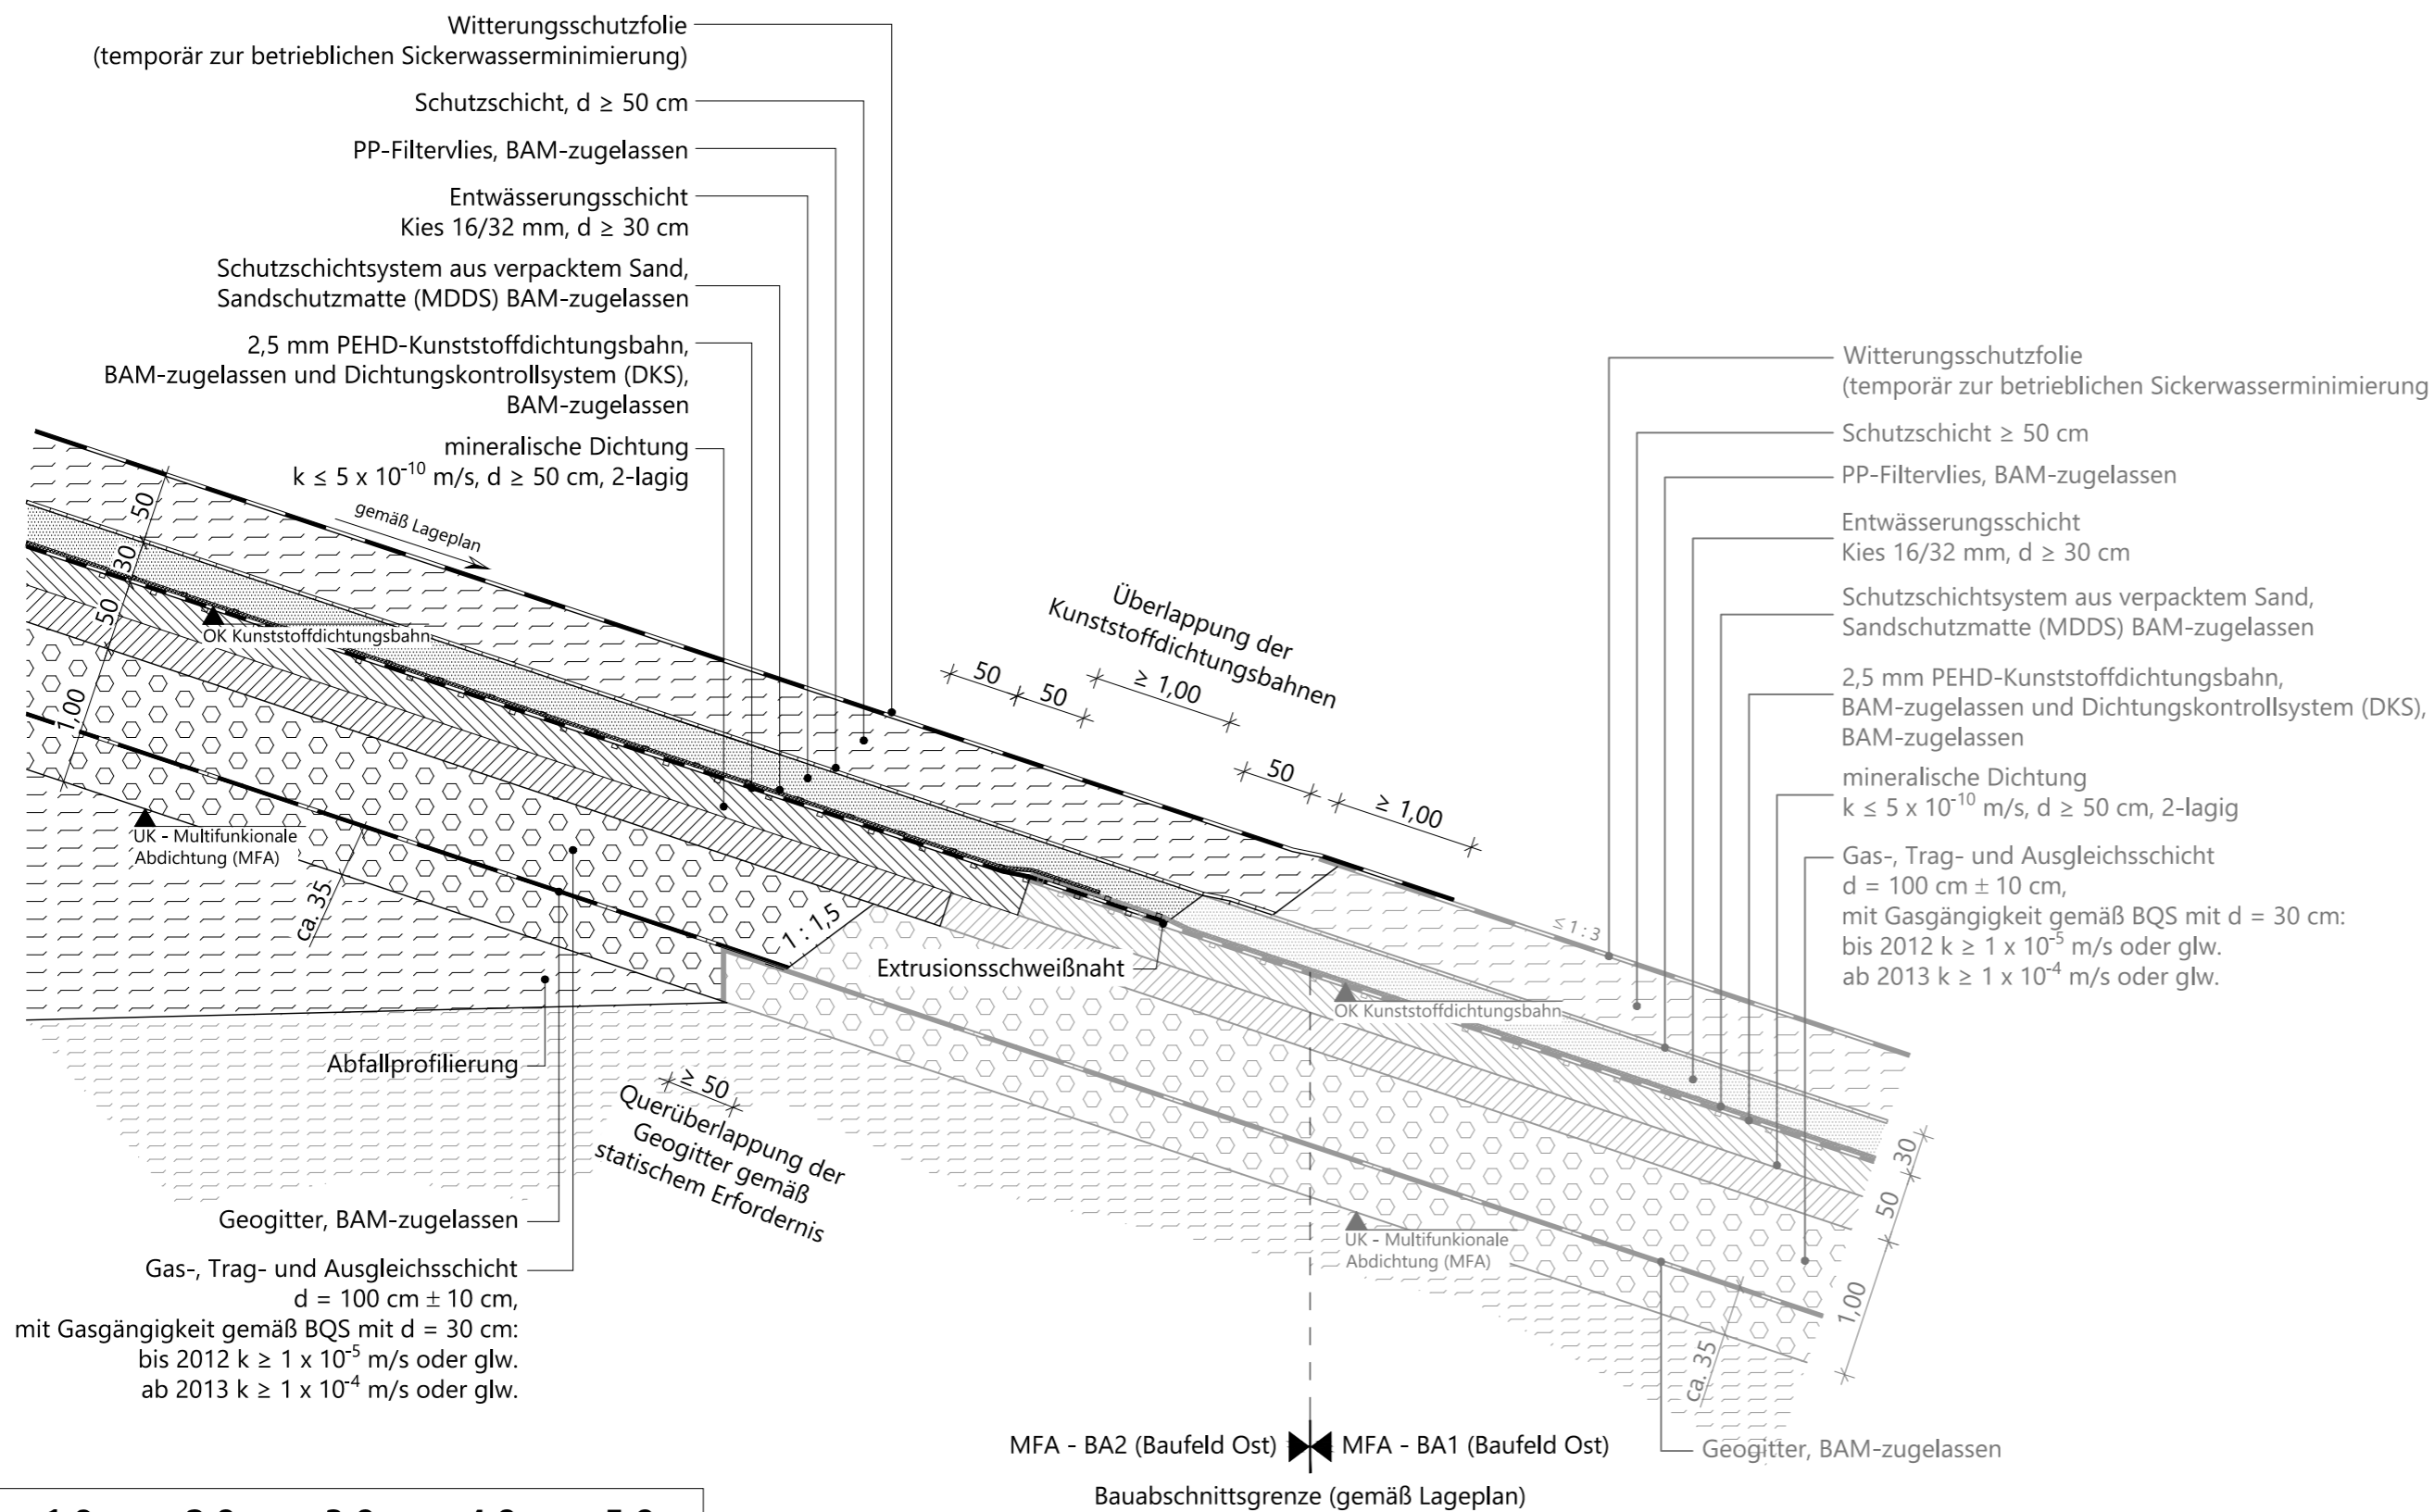

Übersichtslageplan M 1 : 5.000

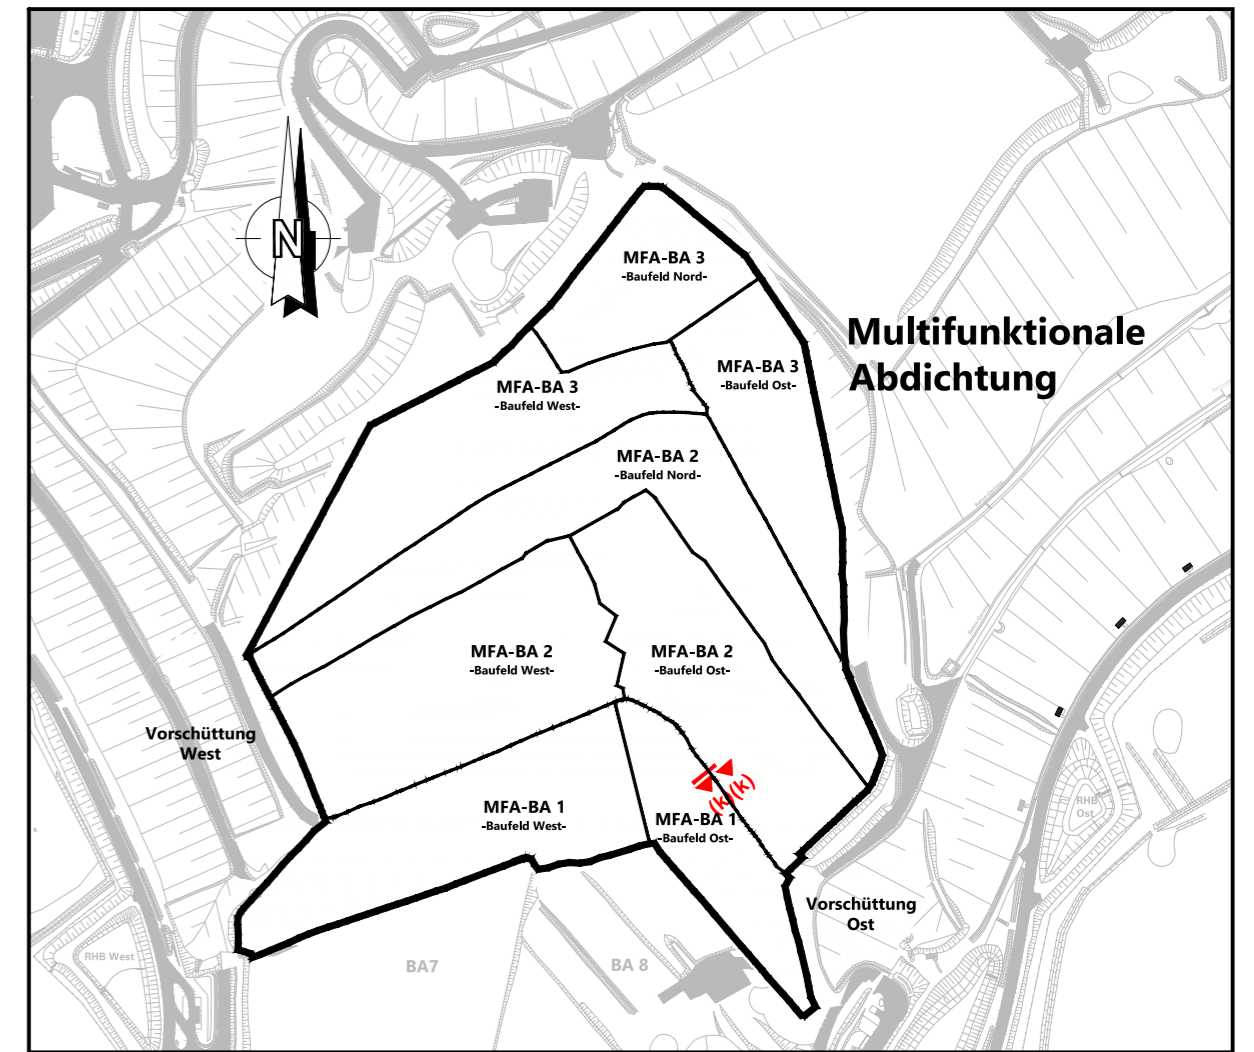

Projekt		Deponie Ihlenberg - Deponieabschnittstrennung mittels MFA	
Auftraggeber		für den Antragsteller Selmsdorf, den 26.01.2022	
		Ihlenberg 1 23923 Selmsdorf Tel. 038823/300 Fax 038823/30105	
Planverfasser		für den Planverfasser Bremen, den 25.01.2022	
Umtec Prof. Biener Sasse Konertz Partnerschaft Beratender Ingenieure und Geologen Hafenerwende 7 28357 Bremen		gez. H. Forster H. Forster	
gez. C. Kobel ppa. C. Kobel		gez. T. Sasse T. Sasse	
Projekt-Nr	U150119_210	Leistungsphase	Genehmigungsplanung - ergänzendes Verfahren auf Planfeststellung
Datum	25.01.2022	gezeichnet	kd / sis
Maßstab	1 : 50	geprüft QS	tw
Blatt	1501EV496	geprüft vP/PL	ts
Plandarstellung		Regeldetail (k)	
Bauabschnittsgrenze MFA - BA1 zu MFA - BA2 Ost		02 - 3681	

U:\150119_210_IAG_MFA_PP_04_Plane\CAD\03_EP_GP\150119_210_EV400_Regeldetailplane.dwg