



Regeldetail (m) - Baufeldgrenze MFA - BA2 West zu Ost in Verlegerichtung des Geogitters

bauzeitliche Baufeldgrenze MFA - BA2 West
Herstellung in MFA - BA2, Baufeld West

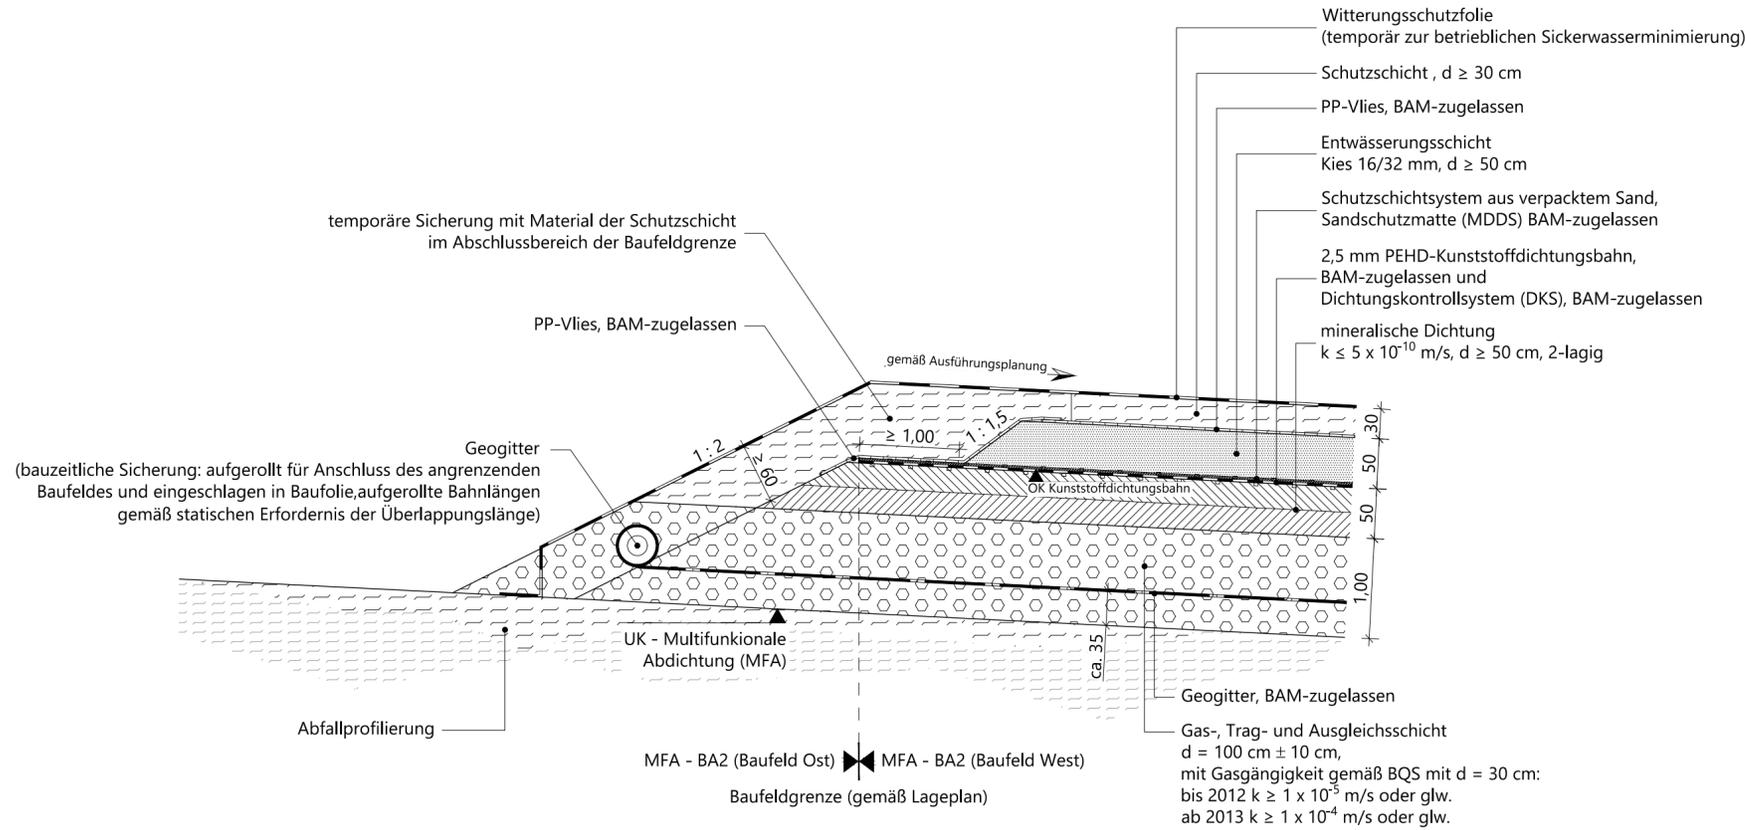


Regeldetail (m) - Baufeldgrenze MFA - BA2 West zu Ost in Verlegerichtung des Geogitters

Anschluss in MFA - BA2 West an MFA BA2 Ost
Herstellung in MFA - BA2, Baufeld Ost

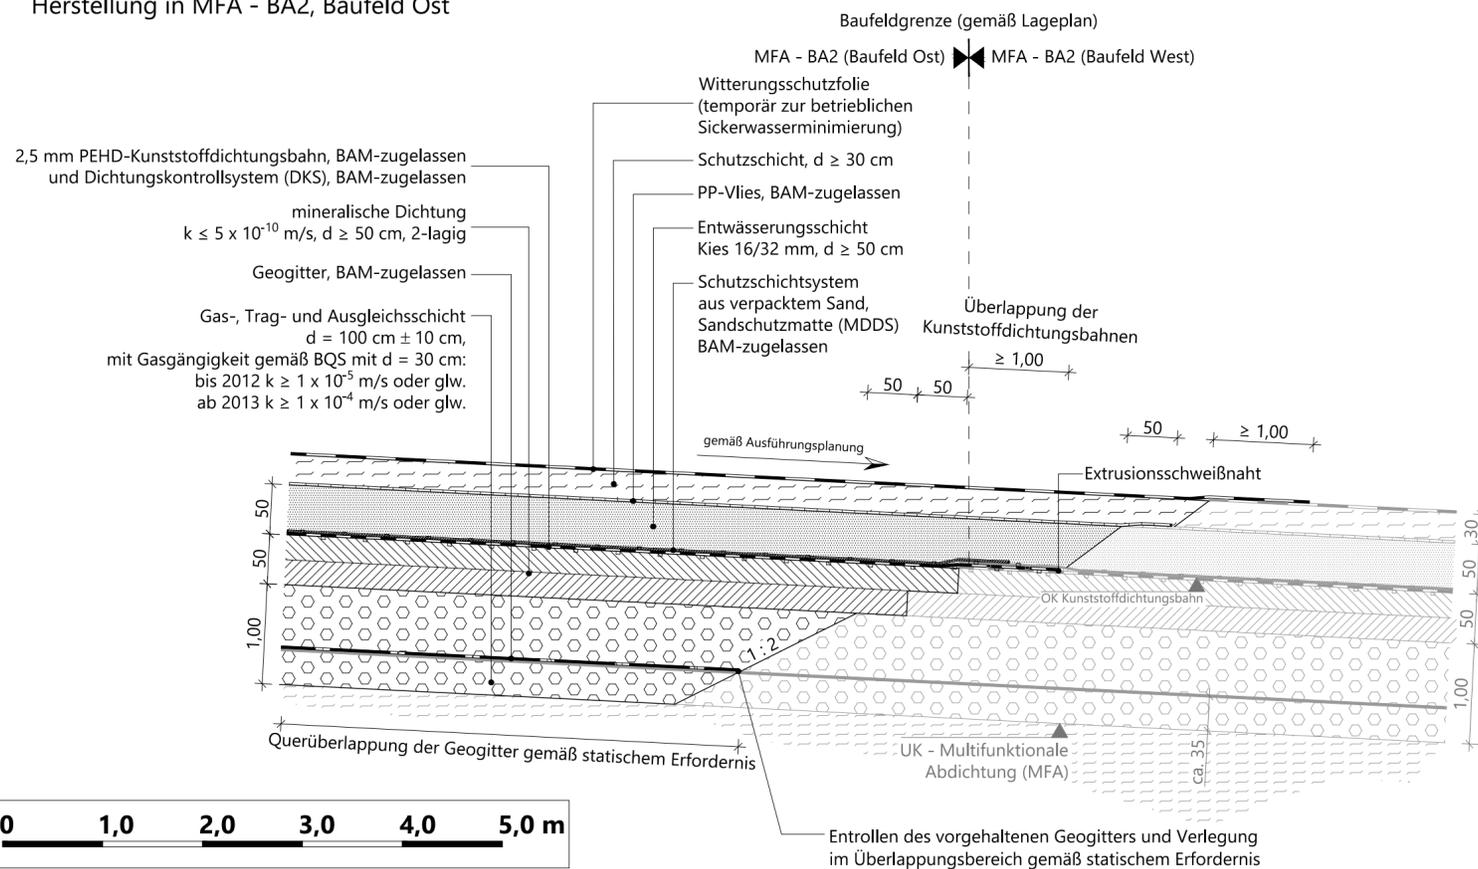

Übersichtslageplan M 1 : 5.000

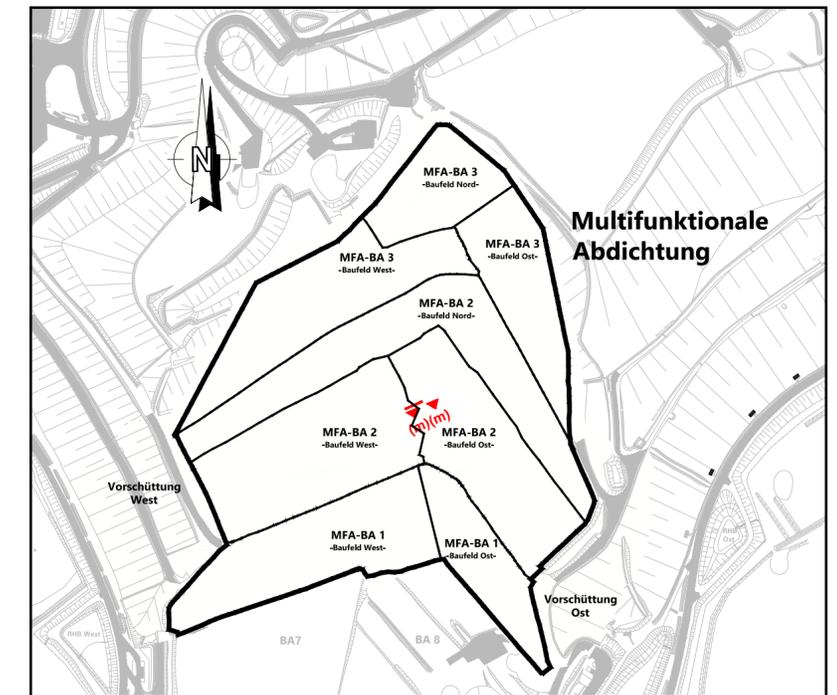

Projekt			Deponie Ihlenberg - Deponieabschnittstrennung mittels MFA		
Auftraggeber			für den Antragsteller Selmsdorf, den 26.01.2022		
Ihlenberg 1 23923 Selmsdorf Tel. 038823/300 Fax 038823/30105			gez. H. Forster H. Forster gez. C. Kobel ppa. C. Kobel		
Planverfasser			für den Planverfasser Bremen, den 25.01.2022		
Umtec Prof. Biener Sasse Konertz Partnerschaft Beratender Ingenieure und Geologen Haferwende 7 28357 Bremen			Telefon: 0421 / 20759 - 0 E-Mail: info@umtec-partner.de www.umtec-partner.de gez. T. Sasse T. Sasse		
Projekt-Nr	Leistungsphase	Datum	Genehmigungsplanung - ergänzendes Verfahren auf Planfeststellung		
U150119_210		25.01.2022			
bearbeitet		Maßstab	1 : 50		
jfb		Blatt	1501EV498 02 - 3683		
gezeichnet	Plandarstellung	Regeldetail (m)			
kd / sis		Baufeldgrenze MFA - BA2 West zu Ost in Verlegerichtung des Geogitters			
geprüft QS	geprüft vP/PL				
tw	ts				

C:\15\U150119_210_IAG_MFA_PP\04_Plane\CAD\03_EP_GP\150119_210_EV400_Regeldetailplane.dwg