Spülschacht S11.04

Schnitt B - B'

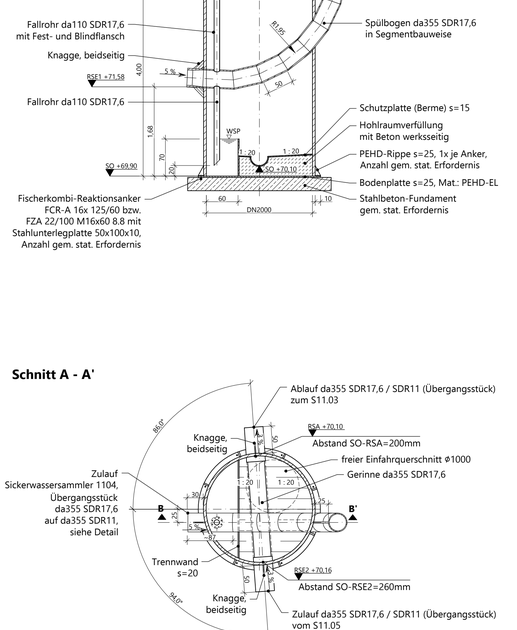

Schnitt A - A'

Spülschacht S11.05

Schnitt B - B'

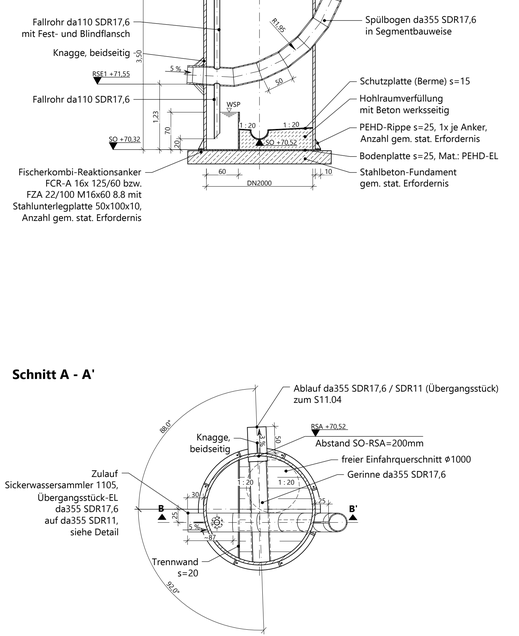

Schnitt A - A'

Sickerwasserschacht S11.06

Schnitt B - B'

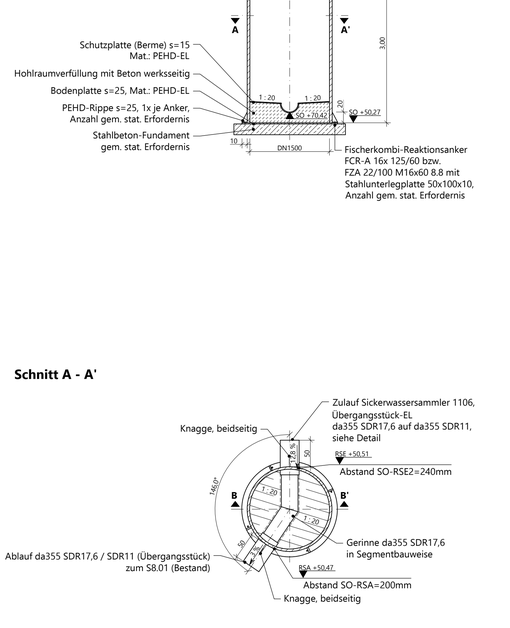

Detail Übergangsstück:

Darstellung in mm
1 : 10

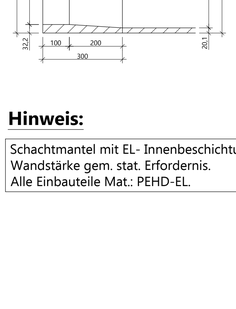

Hinweis:

Schachtmantel mit EL- Innenbeschichtung.
Wandstärke gem. stat. Erfordernis.
Alle Einbauteile Mat.: PEHD-EL.

Schnitt A - A'

0 1,0 2,0 3,0 4,0 5,0 m

Projekt
Deponie Ihlenberg -
Deponieabschnittstrennung mittels MFA

Auftraggeber
IAG
Ihlenberg 1
23923 Selmsdorf
Tel. 038823/300
Fax 038823/30105

für den Antragsteller
Selmsdorf, den 26.01.2022
gez. H. Forster — H. Forster
gez. C. Kobel — ppa. C. Kobel

Planverfasser
Umtec | Prof. Biener | Sasse | Konertz
Partnerschaft Beratender Ingenieure und Geologen
Haferwende 7
28357 Bremen
Telefon: 0421 / 20759 - 0
E-Mail: info@umtec-partner.de
www.umtec-partner.de

für den Planverfasser
Bremen, den 25.01.2022
gez. T. Sasse — T. Sasse

Projekt-Nr: U150119_210	Leistungsphase: Genehmigungsplanung - ergänzendes Verfahren auf Planfeststellung	Datum: 25.01.2022
bearbeitet: jfb		Maßstab: 1 : 10, 1 : 50
gezeichnet: kd / sis	Plandarstellung: Details Sickerwasserschächte Ost S11.04, S11.05 und S11.06	Blatt: 1501EV521
geprüft QS: tw / geprüft vfr/PL: ts		

02 - 3687

U:\150\U150119_210_IAG_MFA_PP\04_Pläne\CAD\03_EP_GP\150119_210_EV501-531_Details_Sickerwasserschächte.dwg