
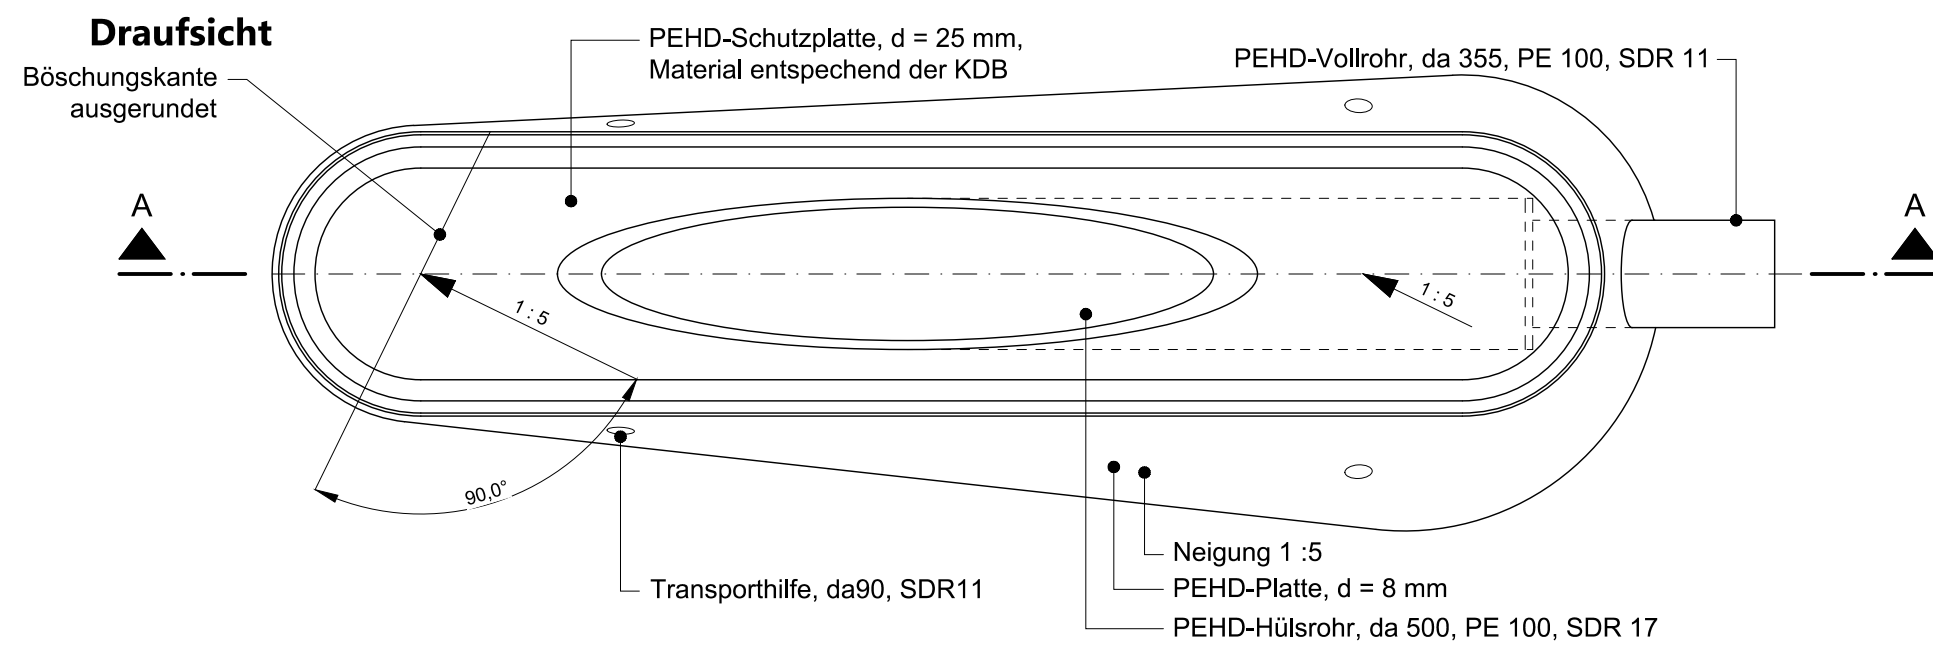


Regeldetail sonstige Durchdringungsbauwerke, hier exemplarisch Bauwerk 10.08

1 : 25



Schnitte A - A

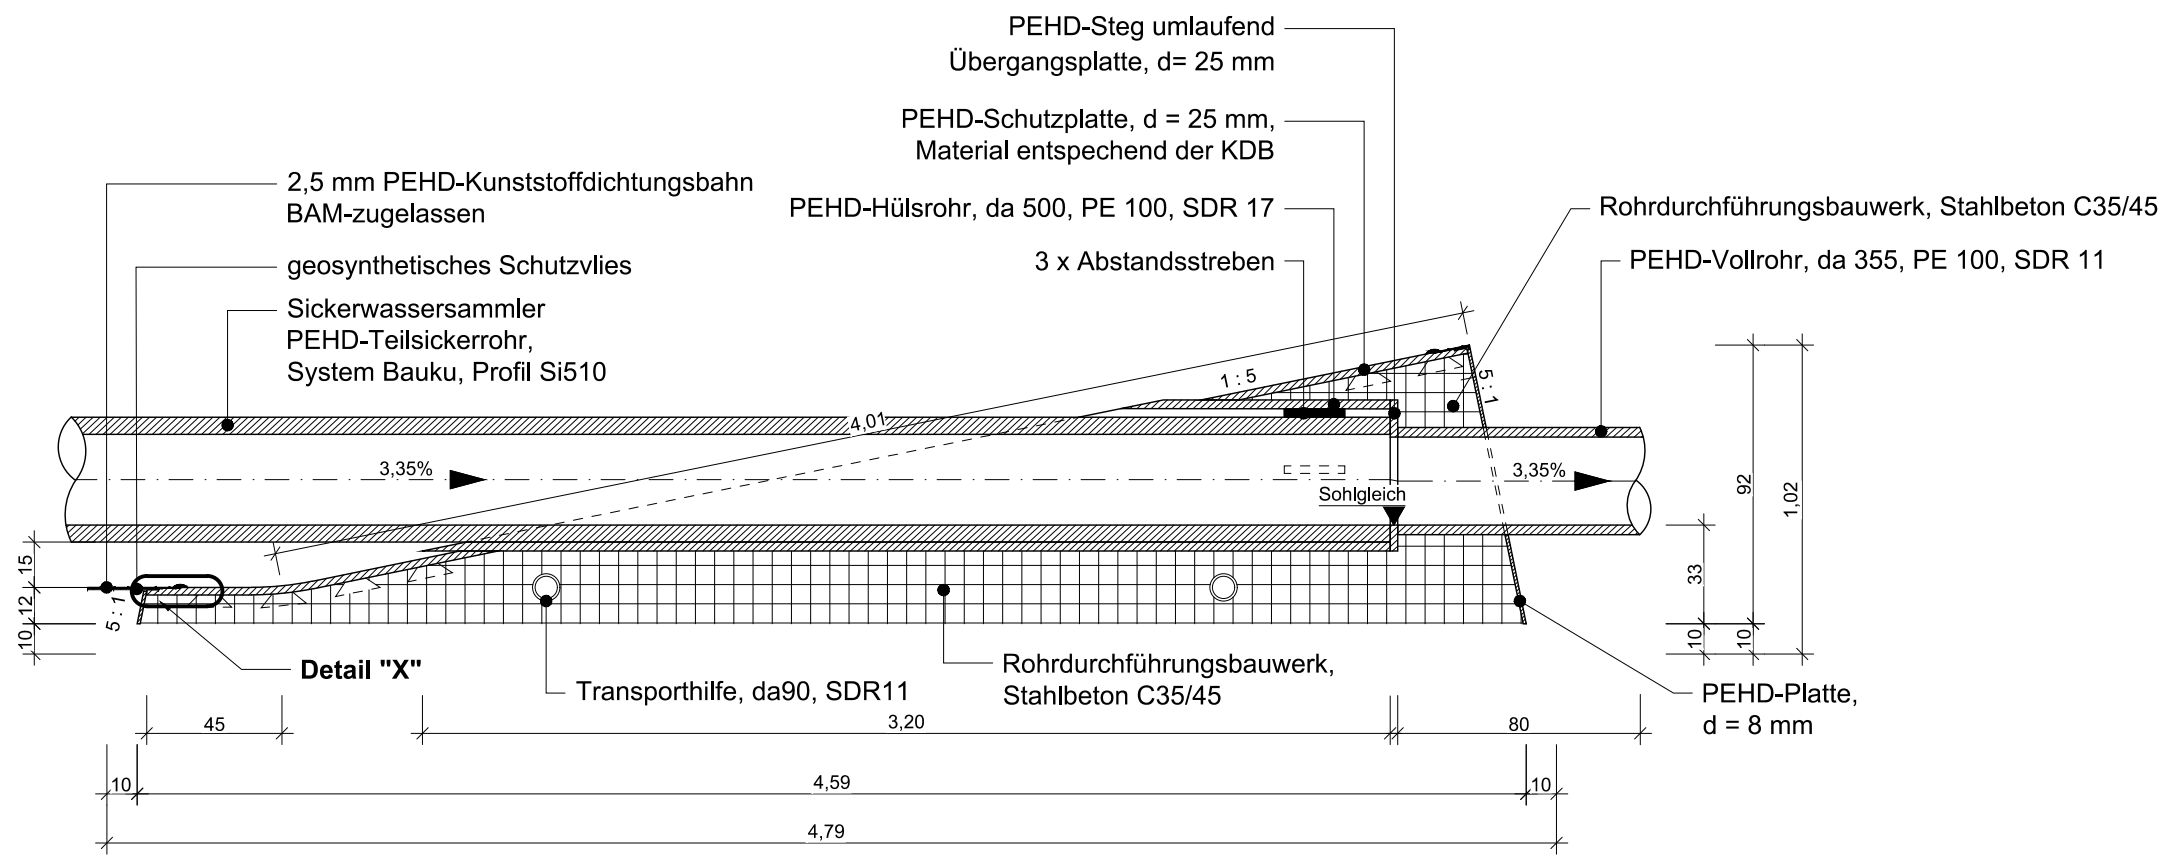

Übersichtslageplan M 1 : 5.000

Detail "X"


1 : 5

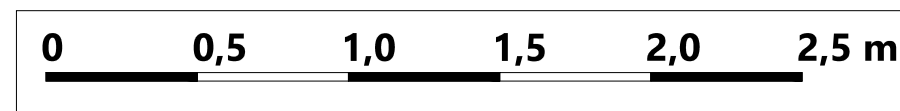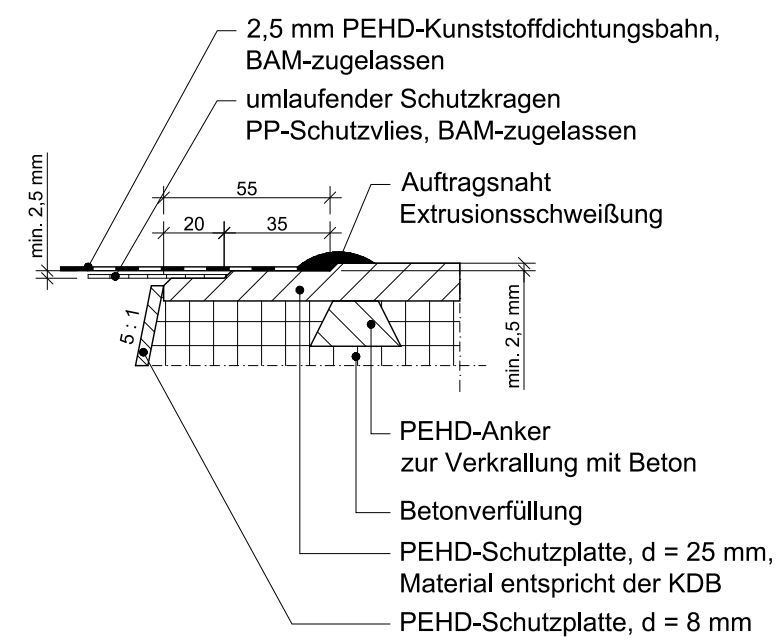

Hinweise:

Dargestellt ist das Durchdringungsbauwerk für den Sauger 1008. Die übrigen Durchdringungsbauwerke ausgenommen 11.06 (vgl. Plan Nr. 545) sind sinngemäß ausgeführt.

Übersichtslageplan M 1 : 5.000

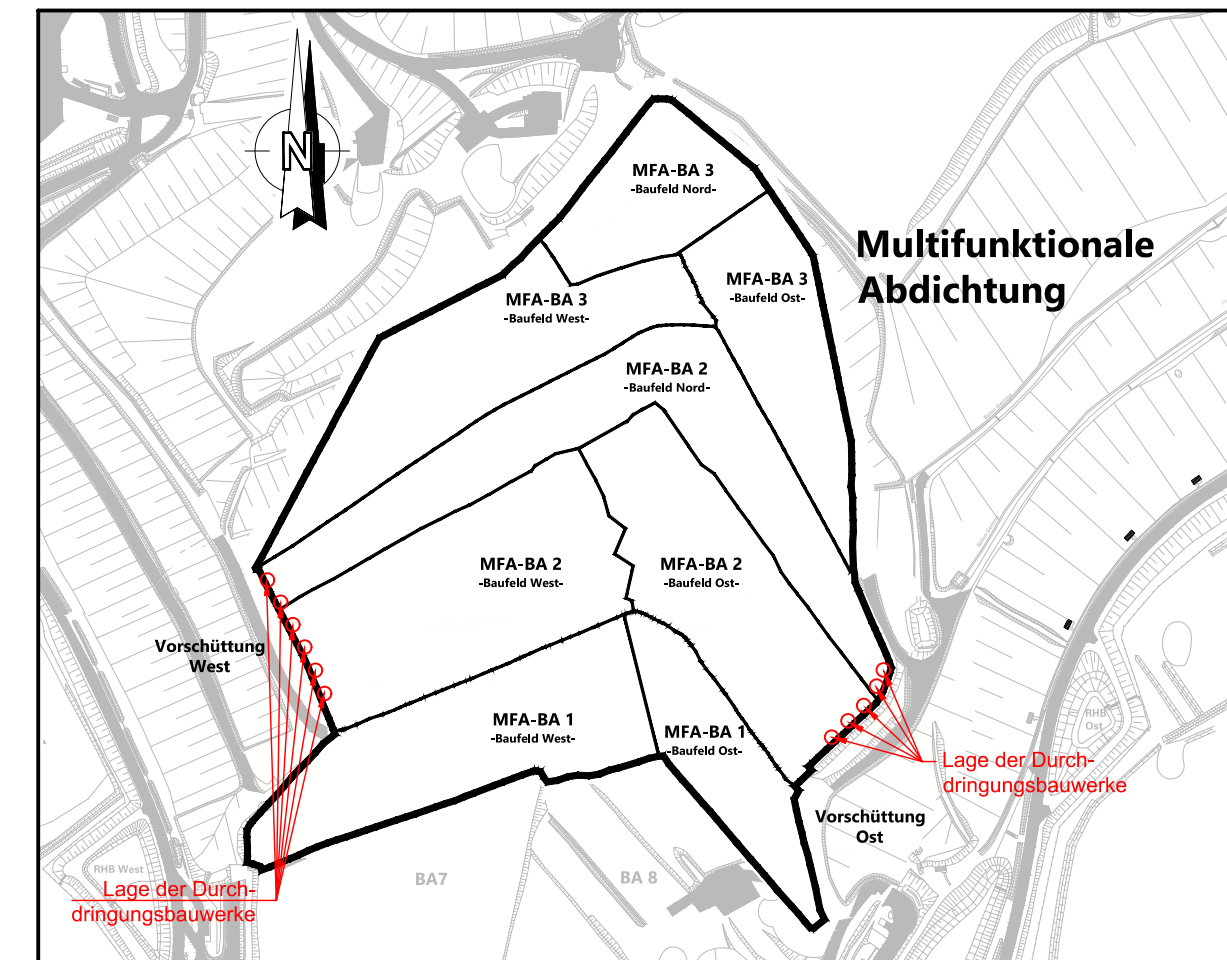

Projekt Deponie Ihlenberg - Deponieabschnittstrennung mittels MFA		
Auftraggeber IAG Ihlenberg 1 23923 Selmsdorf Tel. 038823/300 Fax 038823/30105		für den Antragsteller Selmsdorf, den 26.01.2022 gez. H. Forster H. Forster gez. C. Kobel ppa. C. Kobel
Planverfasser Umtec Prof. Biener Sasse Konertz Partnerschaft Beratender Ingenieure und Geologen Haferwende 7 28357 Bremen Telefon: 0421 / 20759 - 0 E-Mail: info@umtec-partner.de www.umtec-partner.de		für den Planverfasser Bremen, den 25.01.2022 gez. T. Sasse T. Sasse
Projekt-Nr U150119_210	Leistungsphase Genehmigungsplanung - ergänzendes Verfahren auf Planfeststellung	Datum 25.01.2022
bearbeitet jfb	Plandarstellung Regeldetail Durchdringungsbauwerk	Maßstab 1 : 5 1 : 25
gezeichnet kd / sis		Blatt 1501EV540 02 - 3890
geprüft QS tw	geprüft VP/PL ts	

U:\15\U150119_210_IAG_MFA_Plan\CAD\03_EP_GP\150119_210_EV540-570_Regeldetails.dwg