



Regeldetail Rohrleitungszone Sickerwassersammler im MFA - BA2 zu MFA - BA3

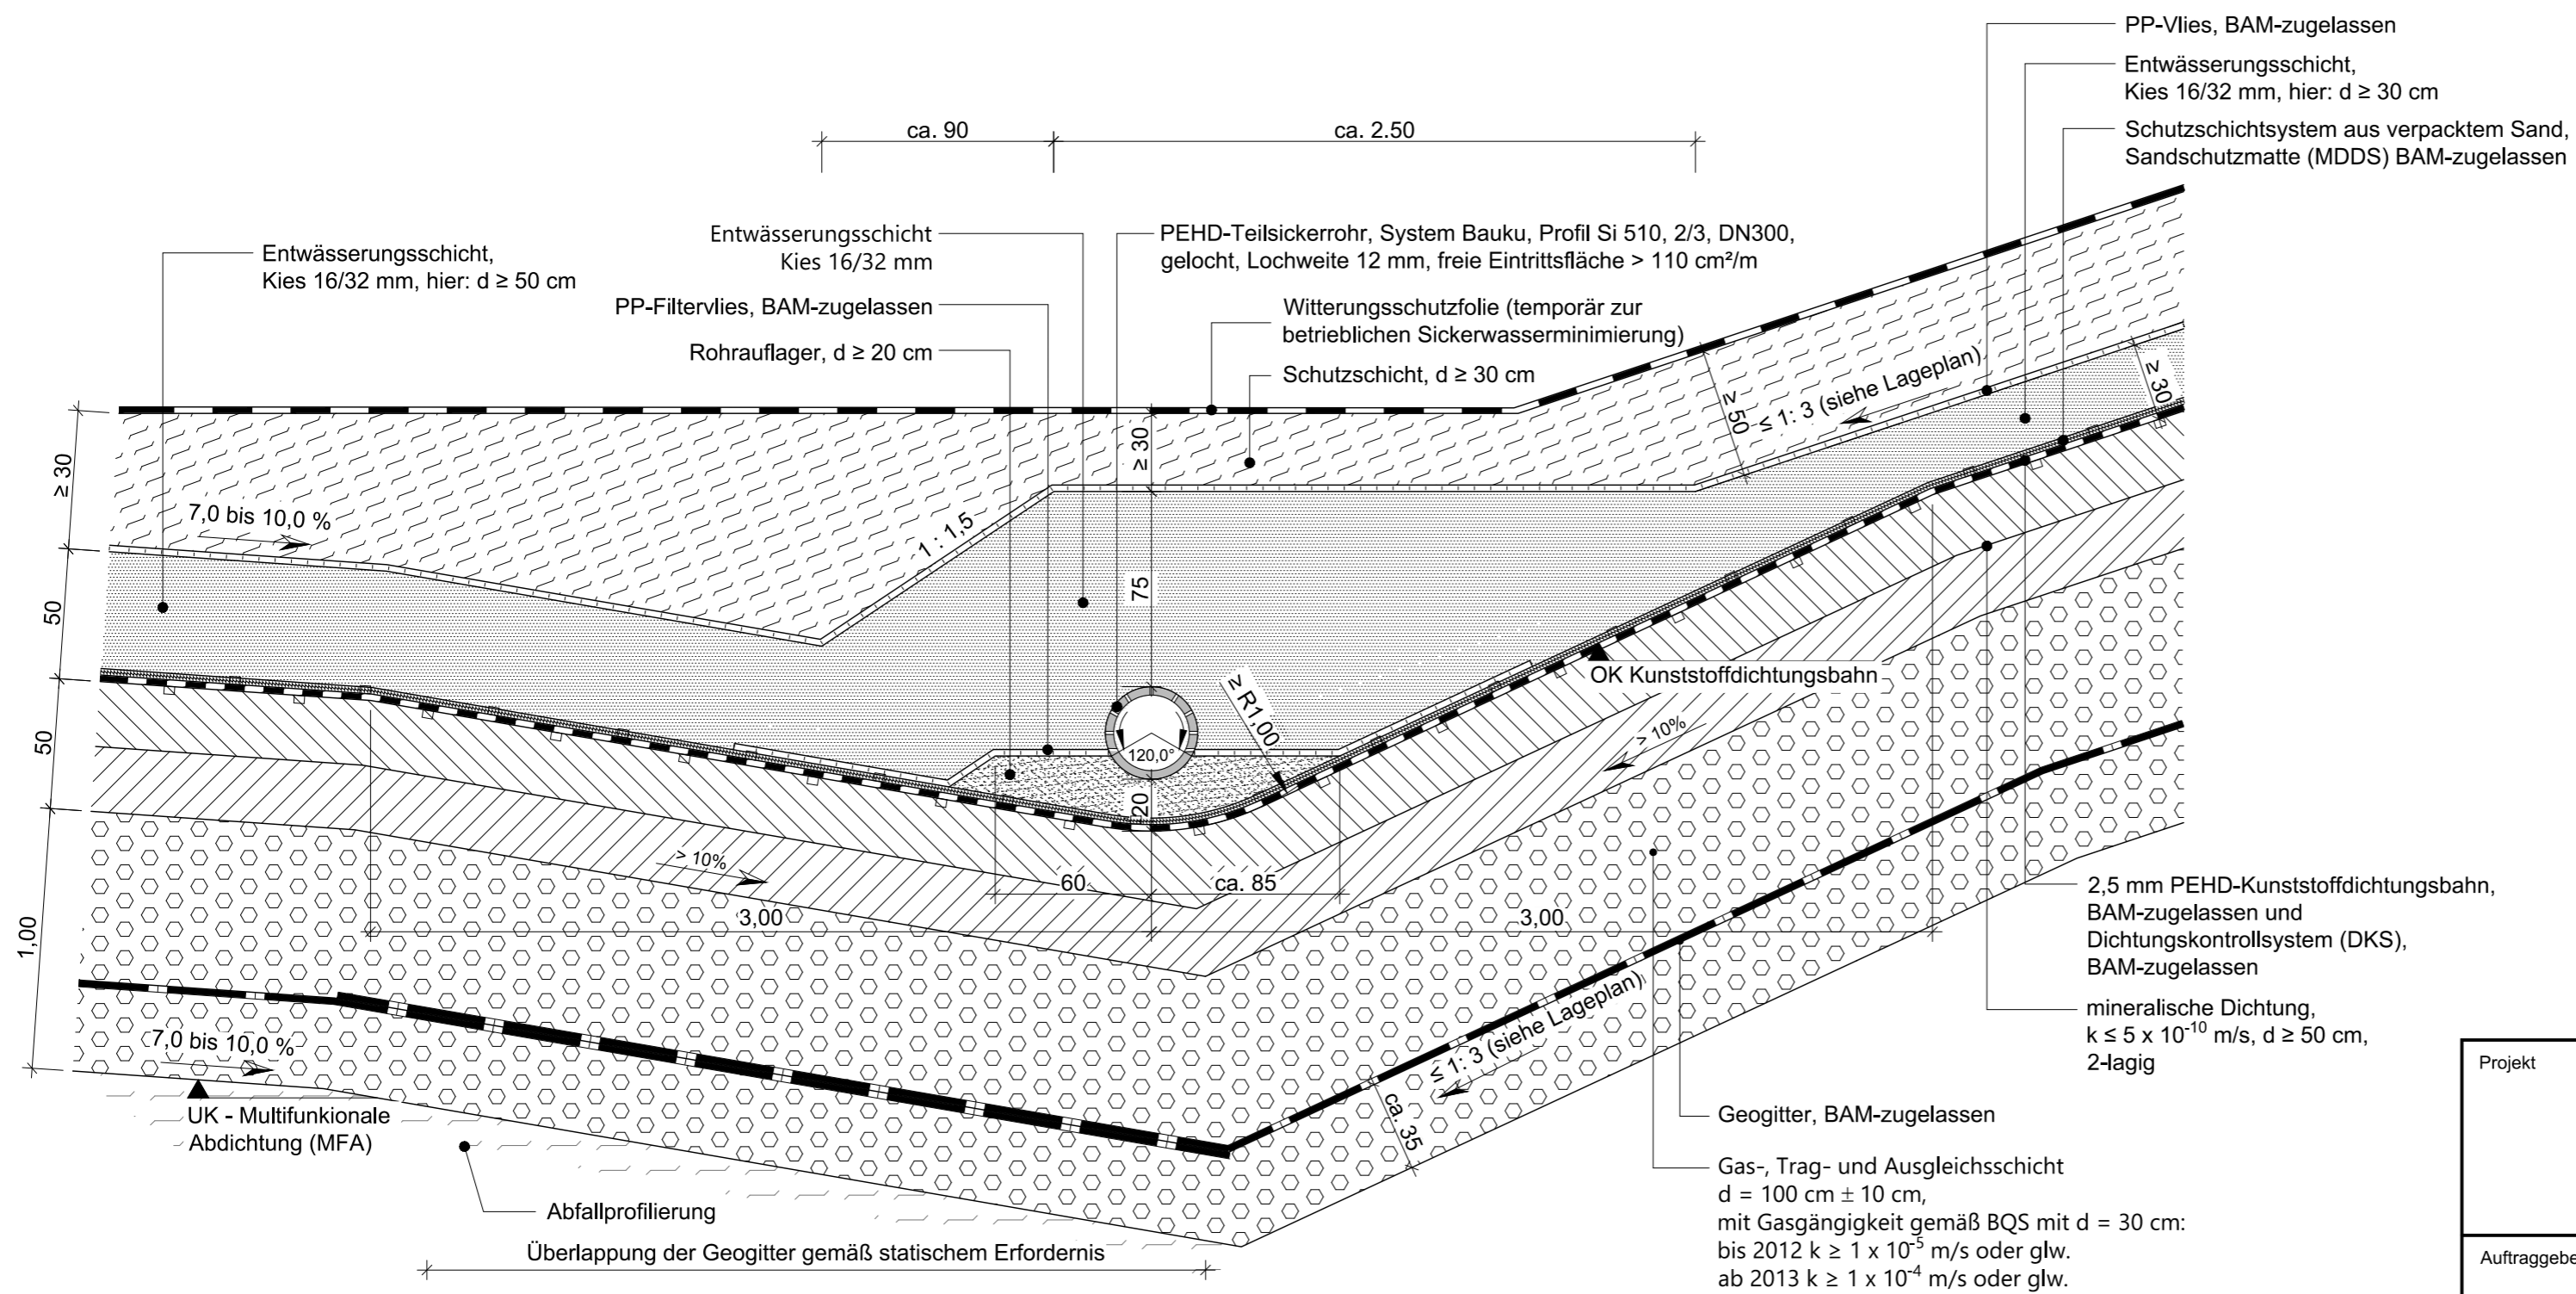

Projekt			Deponie Ihlenberg - Deponieabschnittstrennung mittels MFA		
Auftraggeber		für den Antragsteller Selmsdorf, den 26.01.2022			
 Ihlenberg 1 23923 Selmsdorf Tel. 038823/300 Fax 038823/30105		gez. H. Forster H. Forster		gez. C. Kobel ppa. C. Kobel	
Planverfasser		für den Planverfasser Bremen, den 25.01.2022			
Umtec Prof. Biener Sasse Konertz Partnerschaft Beratender Ingenieure und Geologen Haferwende 7 28357 Bremen		Telefon: 0421 / 20759 - 0 E-Mail: info@umtec-partner.de www.umtec-partner.de		gez. T. Sasse T. Sasse	
Projekt-Nr	Leistungsphase			Datum	
U150119_210	Genehmigungsplanung - ergänzendes Verfahren auf Planfeststellung			25.01.2022	
bearbeitet				Maßstab	
jfb				1 : 25	
gezeichnet	Plandarstellung			Blatt	
kd / sis	Regeldetail Rohrleitungszone Sickerwasser-sammler im MFA - BA2 zu MFA - BA3			1501EV570	
geprüft QS	geprüft VP/PL				02-3894
tw	ts				

U:\150119_210_IAG_MFA_Plan\CAD03_EP_GP\150119_210_EV540-570_Regeldetails.dwg