
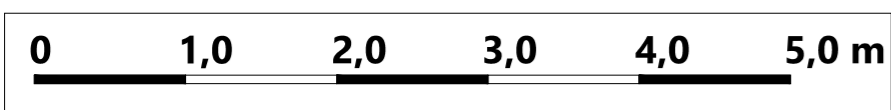



Regeldetail Gasbrunnenanbindung in BA2 bzw. BA3

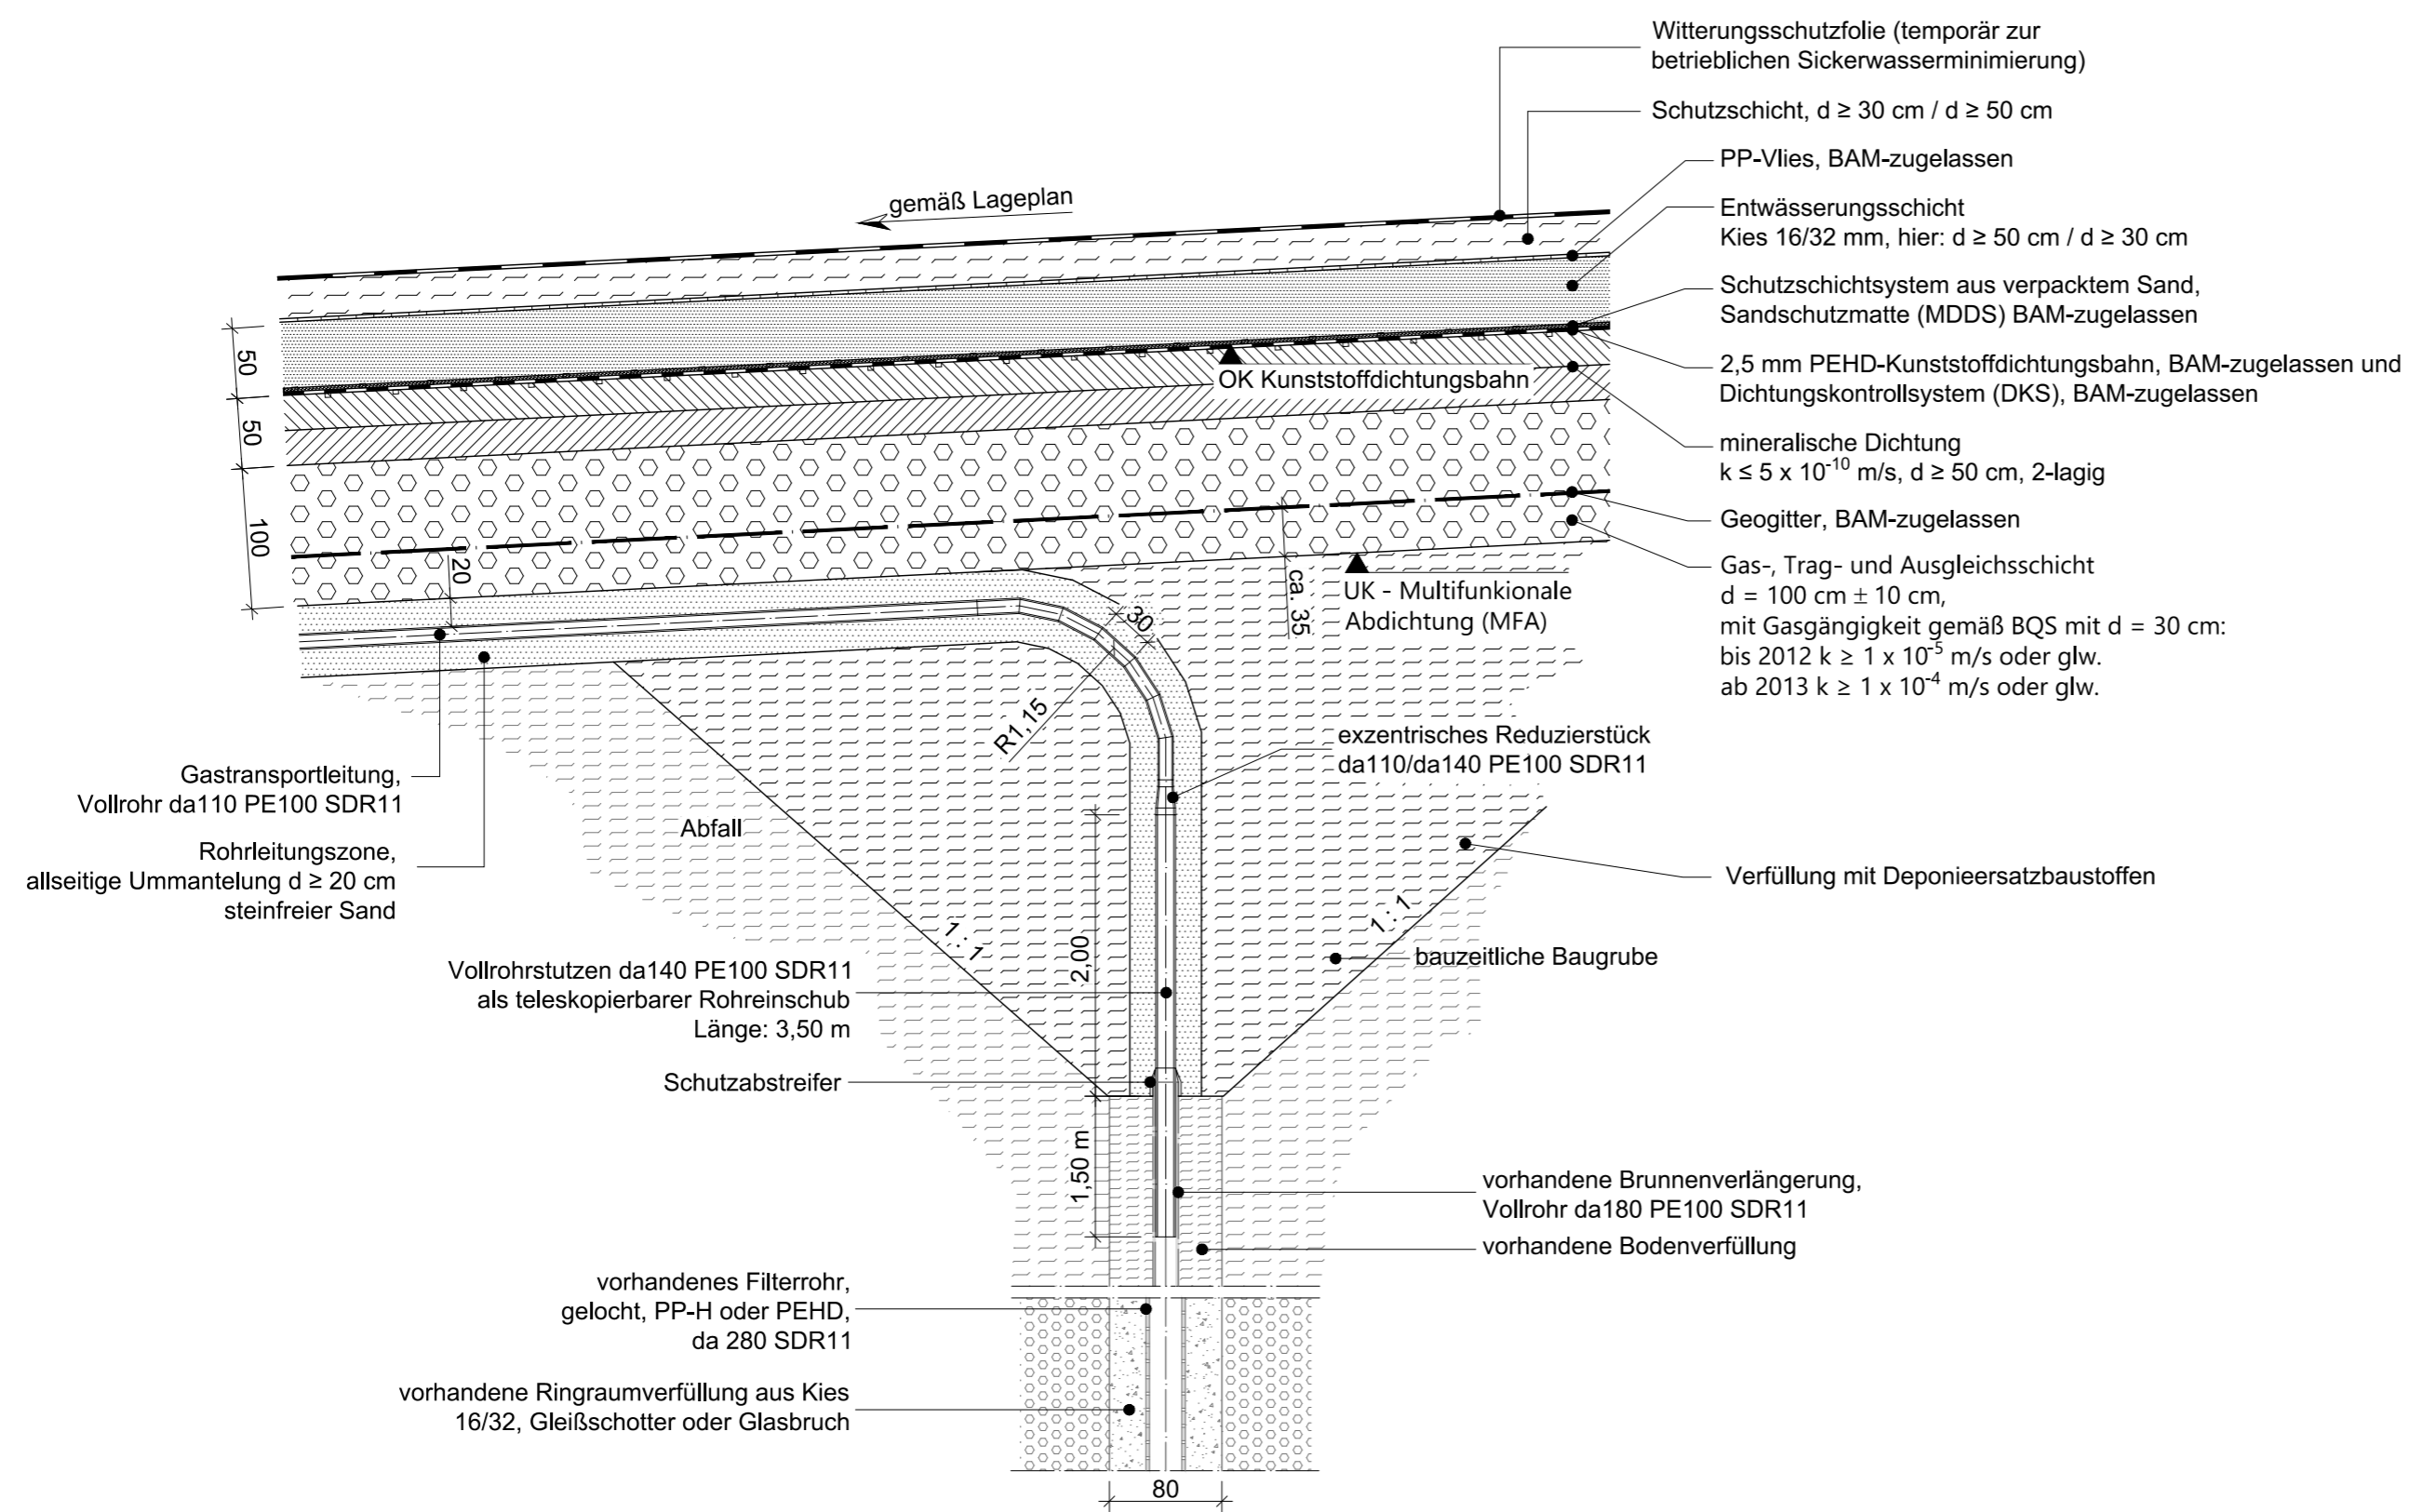

| | | | |
|---|---|--|--|
| Projekt | | Deponie Ihlenberg - Deponieabschnittstrennung mittels MFA | |
| Auftraggeber | | für den Antragsteller Selmsdorf, den 26.01.2022 | |
|  Ihlenberg 1 23923 Selmsdorf Tel. 038823/300 Fax 038823/30105 | | gez. H. Forster H. Forster gez. C. Kobel ppa. C. Kobel | |
| Planverfasser | | für den Planverfasser Bremen, den 25.01.2022 | |
| Umtec Prof. Biener Sasse Konertz Partnerschaft Beratender Ingenieure und Geologen Haferwende 7 28357 Bremen | | gez. T. Sasse T. Sasse | |
| Projekt-Nr | Leistungsphase | Datum | |
| U150119_210 | Genehmigungsplanung - ergänzendes Verfahren auf Planfeststellung | 25.01.2022 | |
| bearbeitet | Plandarstellung | Maßstab | |
| jfb | | 1 : 50 | |
| gezeichnet | geprüft QS | Blatt | |
| kd / sis | | 1501EV610 | |
| geprüft QS | geprüft VP/PL | 02 - 3895 | |
| tw | ts | | |

U:\150119_210_IAG_MFA_Plan\CAD03_EP_GPI150119_210_EV600_Regeldetails_Gasfassung.dwg