




GB 11.02A

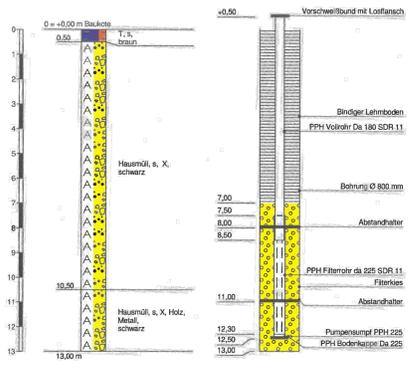


GB 11.03A

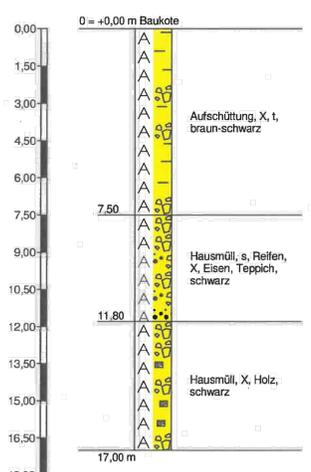


GB 11.04A

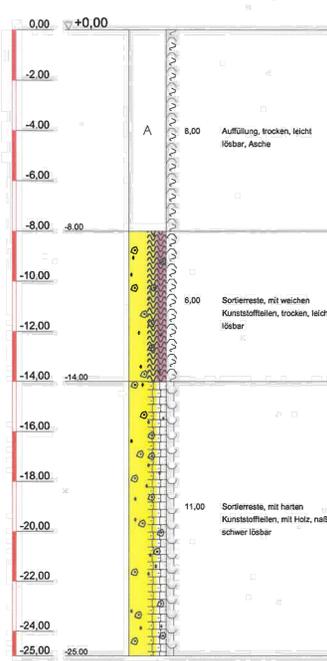


GB 11.05A

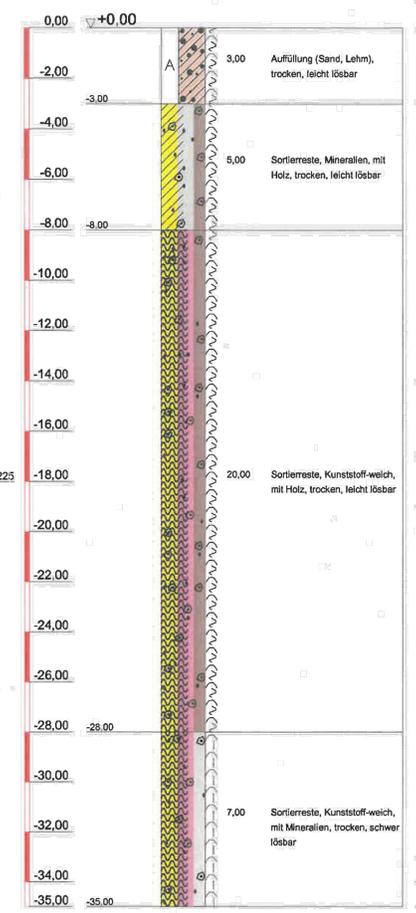


GB 11.08A

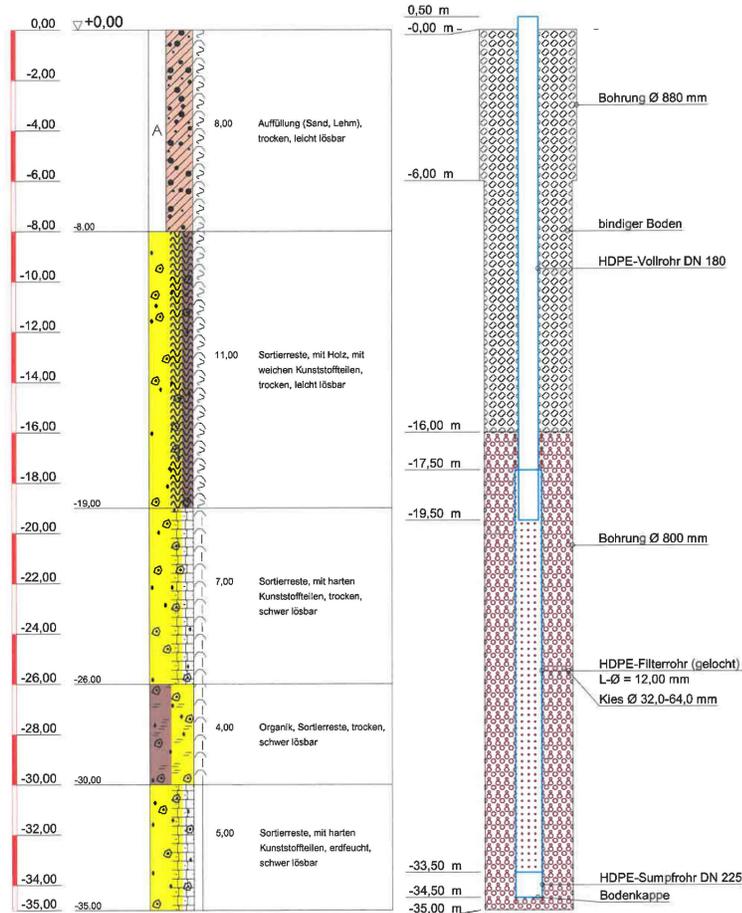

GB 8.10A

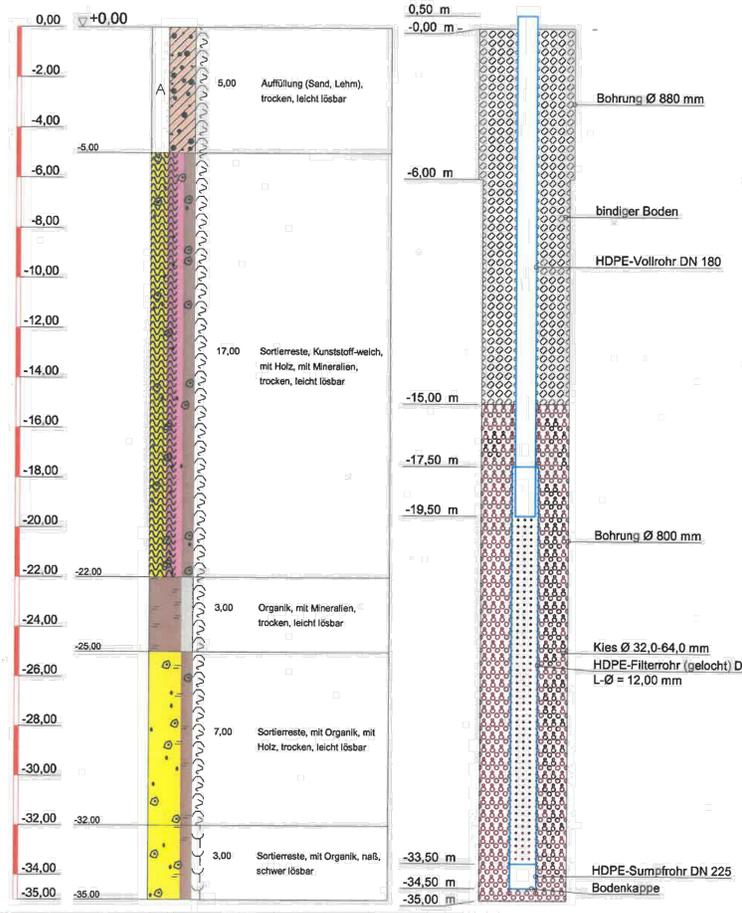

GB 11.13A

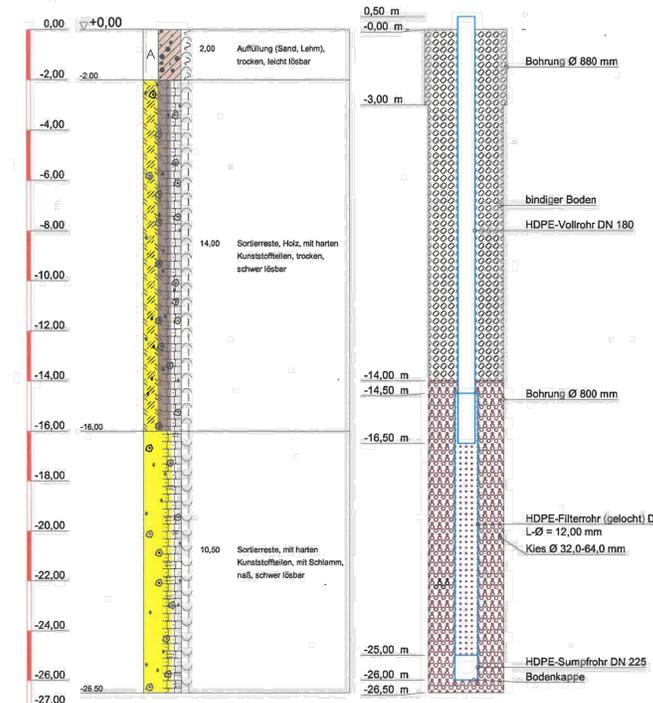

Projekt
Deponie Ihlenberg -
Deponieabschnittstrennung mittels MFA

Auftraggeber
Ihlenberg 1
23923 Seefeldorf
Tel. 038823/300
Fax 038823/30105

Umwelt | Prof. Biener | Saxe | Konertz
Partnerschaft Beratender Ingenieure und Geologen
Hallerwende 7
28357 Bremen
Telefon: 0421 / 20759 - 0
E-Mail: info@umweltsaxepartner.de
www.umweltsaxepartner.de

Planverfasser
für den Auftraggeber
Semsdorf, den 26.01.2022
gez. H. Förster
H. Förster

Planverfasser
für den Planverfasser
Bremen, den 26.01.2022
gez. C. Kobel
ppk-C. Kobel

Projektleiter
T. Sasse
T. Sasse

Projekt Nr.
U150119_210

Leistungsumfang
Genehmigungsplanung -
ergänzendes Verfahren auf Planfeststellung

Datum
25.01.2022

bearbeitet
jfb

Maßstab
1 : 100

gezeichnet
pb

Fländstellung
Gasbrunnen, Bohrprofile

Blatt
1501E/615