




Regeldetail Leitungsführung der Gasdränleitungen im Randbereich, Regeldetail (h), West

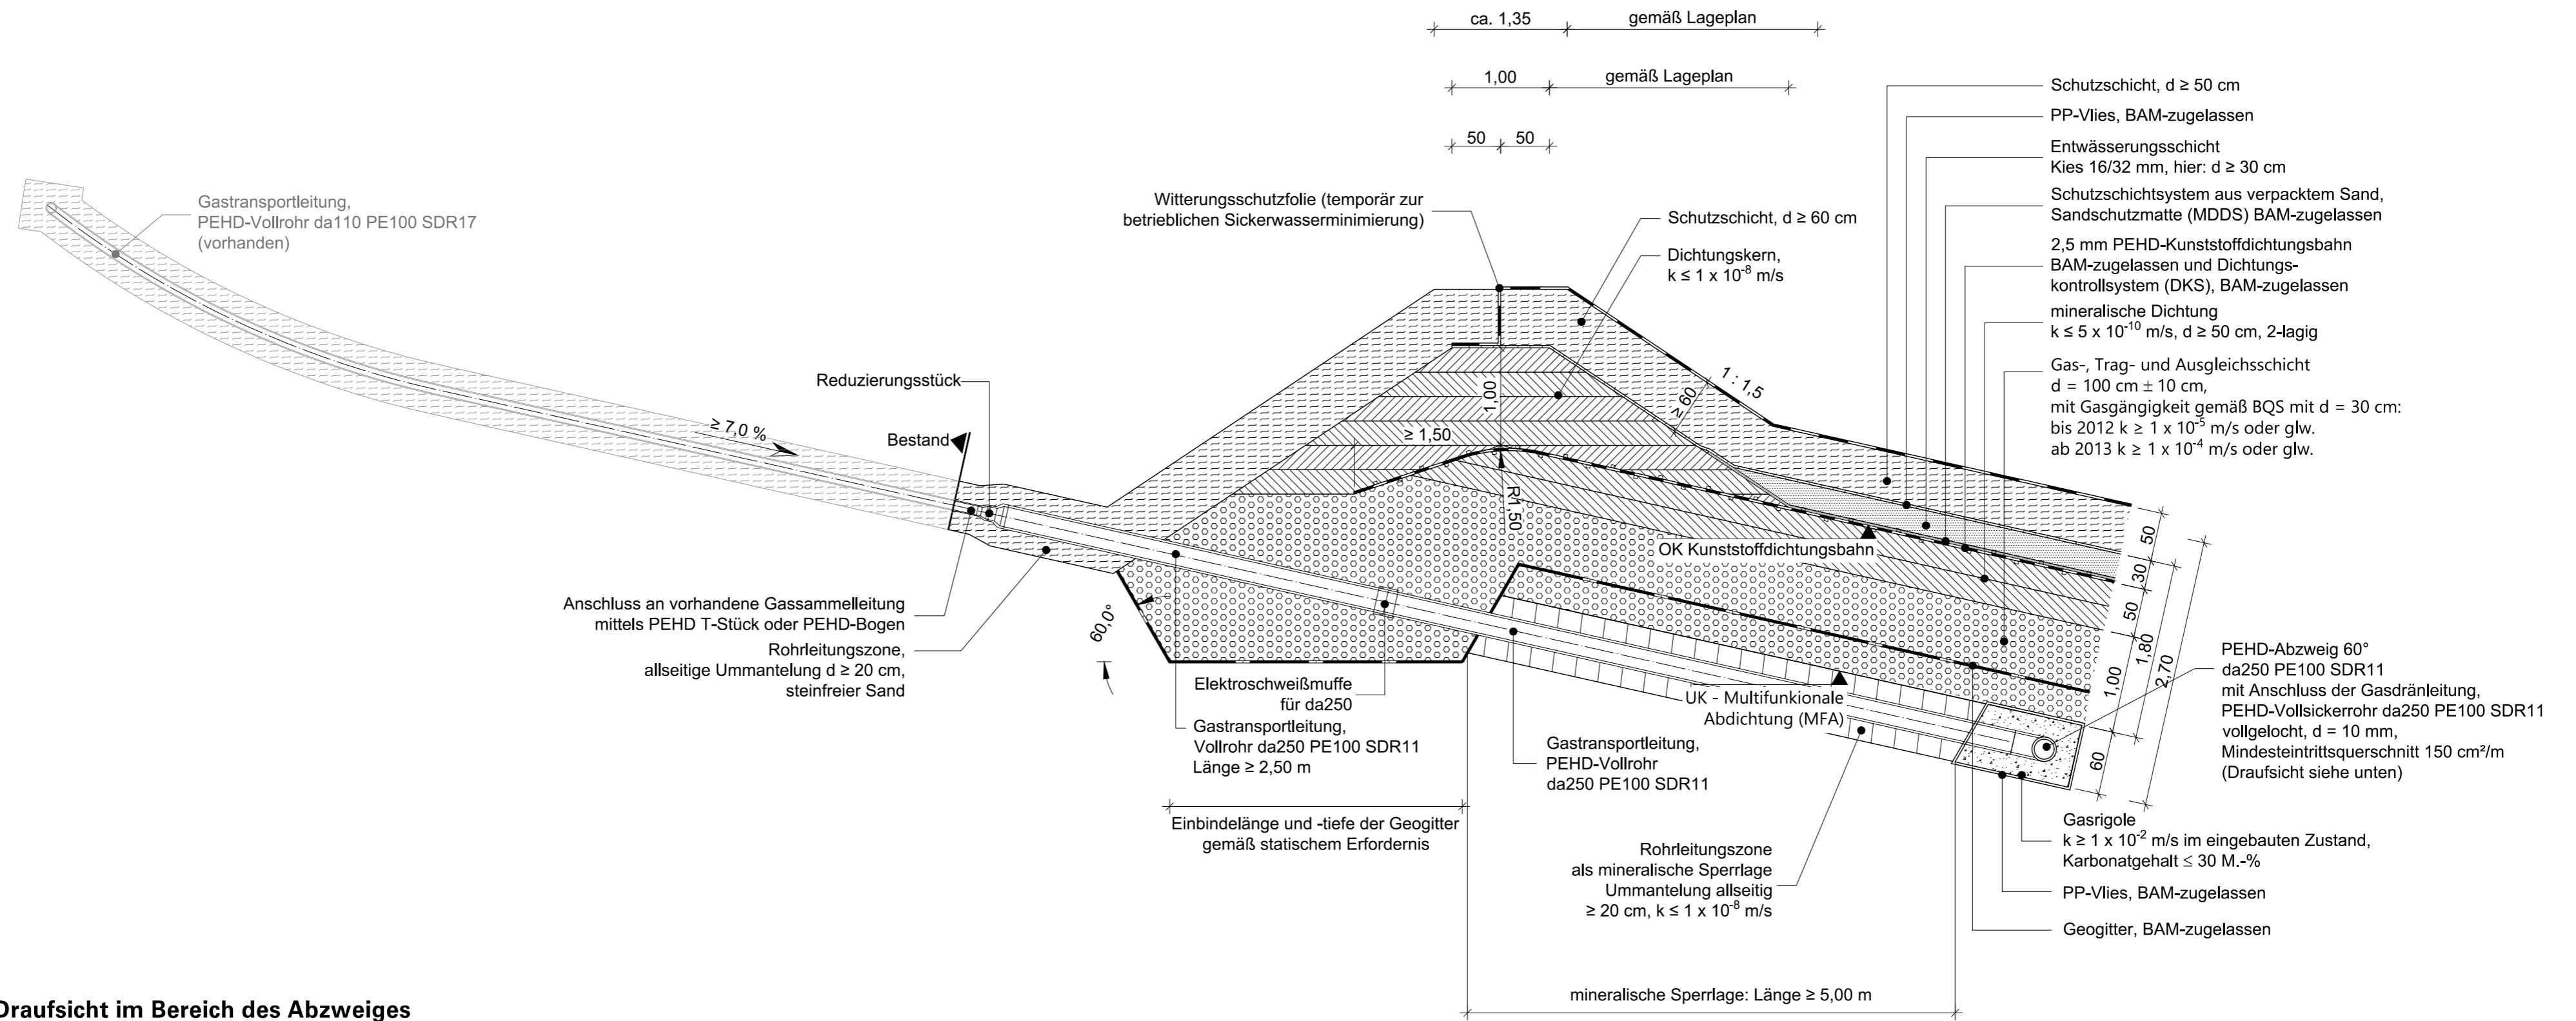

Draufsicht im Bereich des Abzweiges

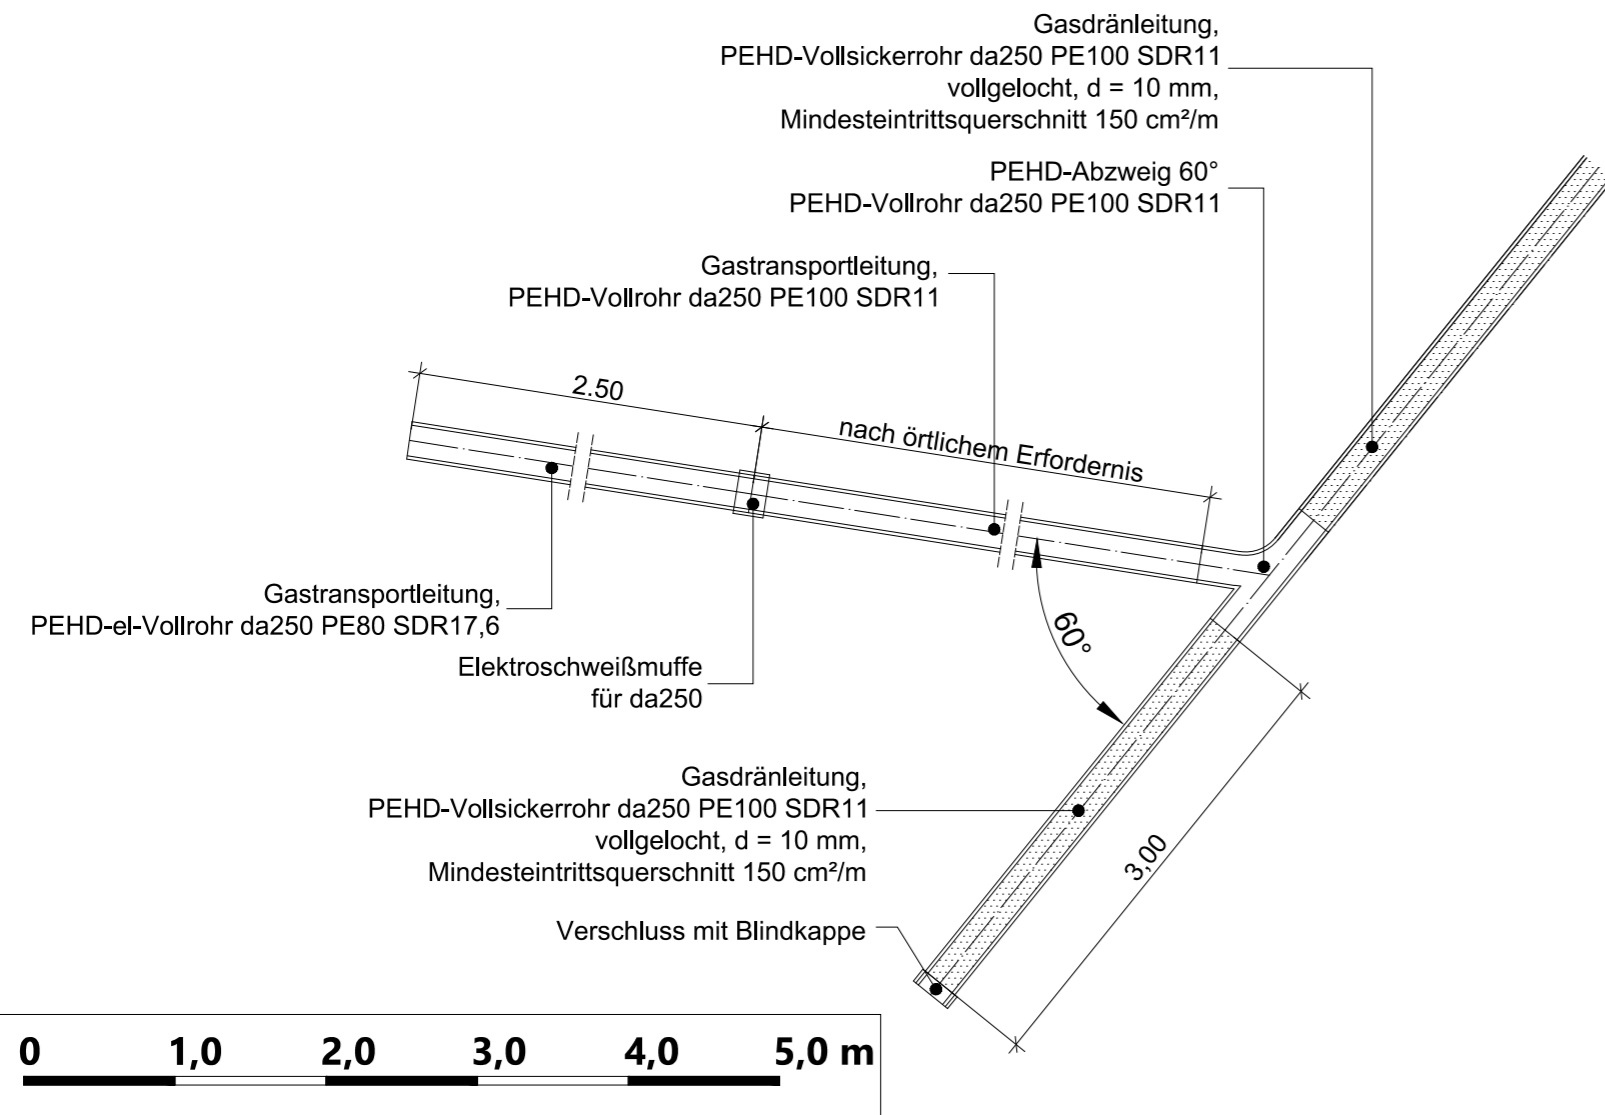

Übersichtslageplan M 1 : 5.000

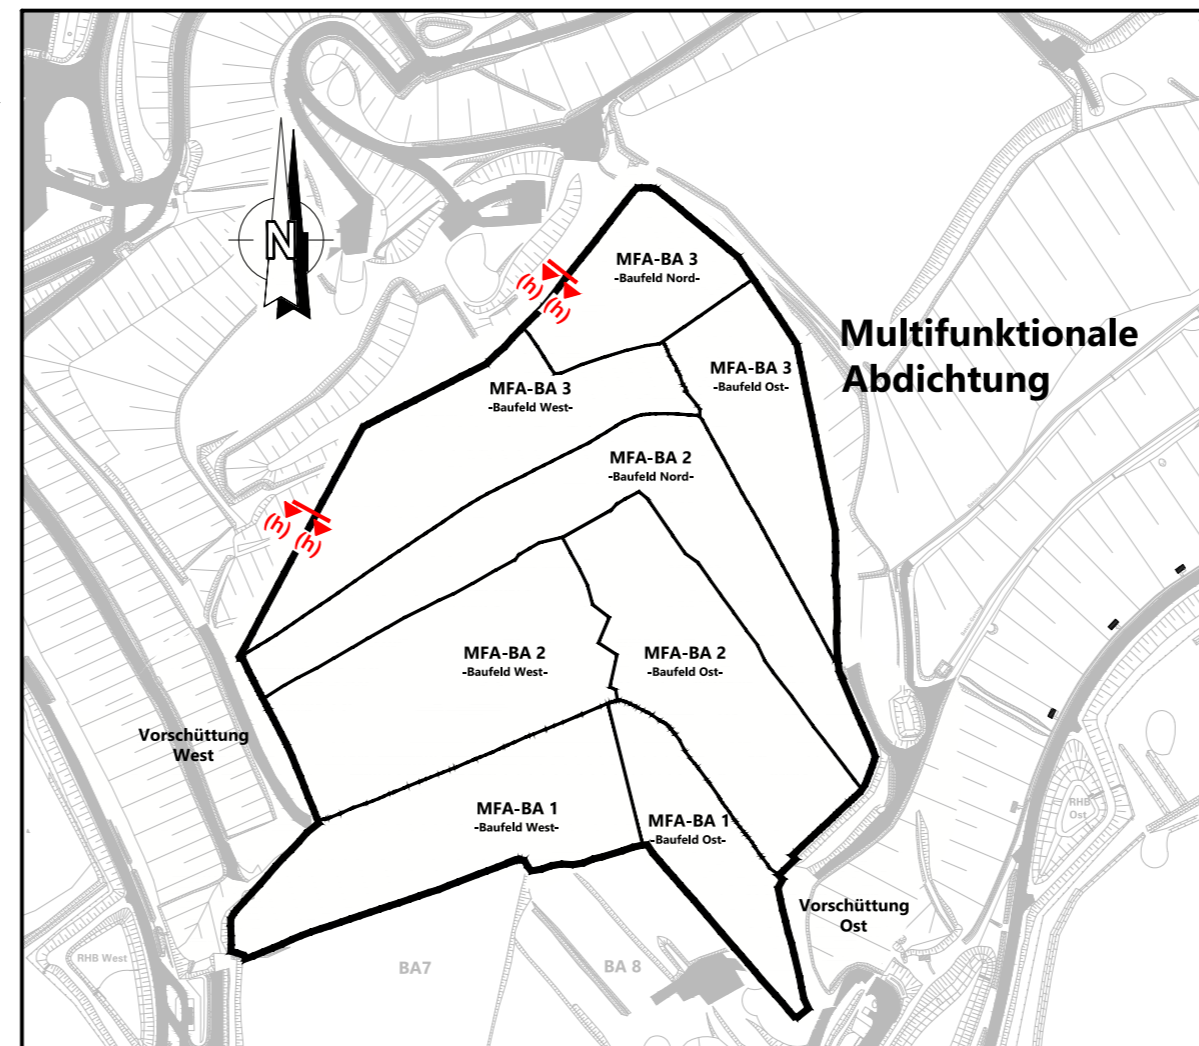

Projekt		Deponie Ihlenberg - Deponieabschnittstrennung mittels MFA	
Auftraggeber		für den Antragsteller Selmsdorf, den 26.01.2022	
		Ihlenberg 1 23923 Selmsdorf Tel. 038823/300 Fax 038823/30105	
Planverfasser		für den Planverfasser Bremen, den 25.01.2022	
Umtec Prof. Biener Sasse Konertz Partnerschaft Beratender Ingenieure und Geologen Haferwende 7 28357 Bremen		gez. H. Forster H. Forster	
Telefon: 0421 / 20759 - 0 E-Mail: info@umtec-partner.de www.umtec-partner.de		gez. C. Kobel ppa. C. Kobel	
Projekt-Nr	Leistungsphase	Datum	
U150119_210	Genehmigungsplanung - ergänzendes Verfahren auf Planfeststellung	25.01.2022	
bearbeitet		Maßstab	
jfb		1 : 50	
gezeichnet	Plandarstellung	Blatt	
kd / sis	Regeldetail Leitungsführung; Gasdränleitungen im Randbereich Regeldetail (h), West	1501EV650	
geprüft QS	geprüft VP/PL	02 - 3/00	
tw	ts		

U:\150119_210_IAG_MFA_Plan\CAD\03_EP_GPI\150119_210_EV600_Regeldetails_Gasfassung.dwg