


This document must not be copied, changed or used by third party without ABO Energy written permission

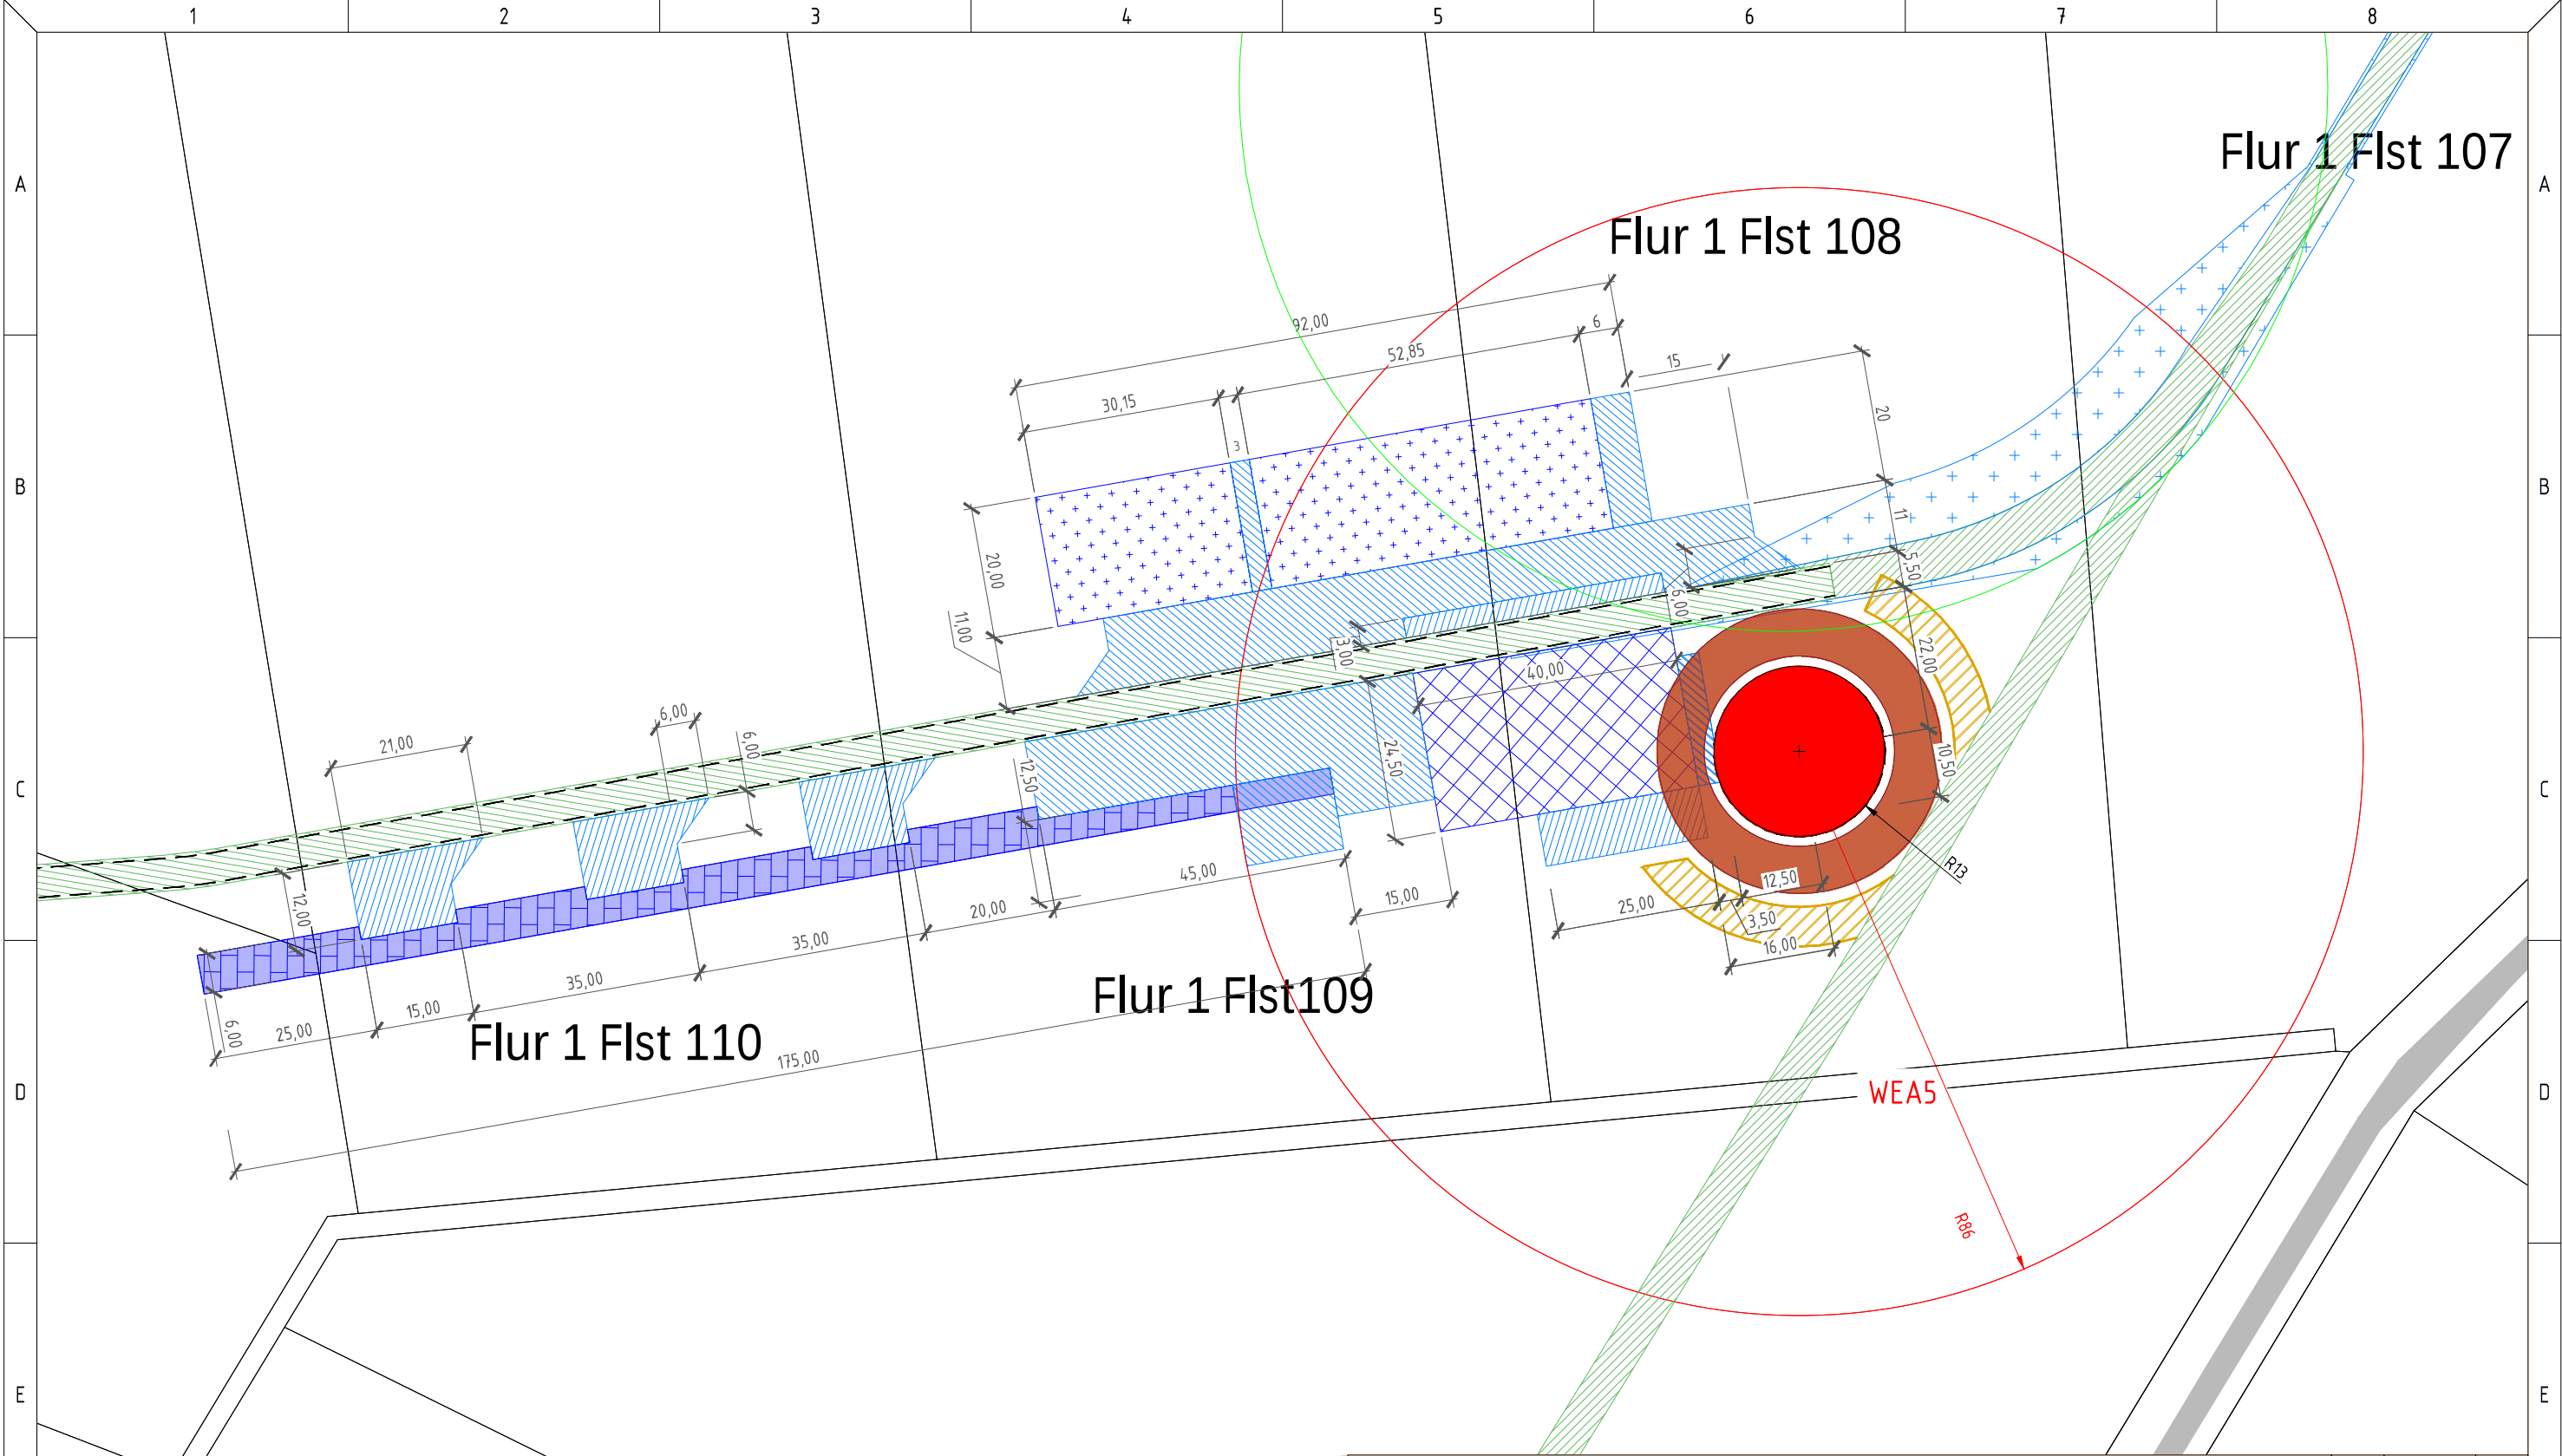

LEGEND / LEGENDE

- 

Geplante WEA (Windenergieanlage) ABO-Wind
Typ: V172 7.2 , NH 175 m
Koordinatensystem / Coordinate system: ETRS 89 UTM Zone 33N
WEAS : x = 267205,98 / y = 5899134,52
- 

Rotorkreis, R = 86 m
- 

Zuwegung neu, Schotter vorübergehend
- 

Lagerung Erdmaterial vorübergehend
- 

Böschung Abtrag
- 

dauerhaft frei
- 

überschenkter Bereich, vorübergehend frei von Hindernissen
- 

Kranstellflächen dauerhaft geschottert
- 

Schotter vorübergehend
- 

mobile Platten
- 

vorübergehend frei
- 

Bestandswege
- 

Zuwegung neu, Schotter dauerhaft

Koordinaten geändert				IRE	17.10.2024	01
Revision:				Autor:	Date:	Index:
Revision:				Autor:	Datum:	Index:
File: 0999-KTG-aktueller-Stand.dwg				EPSG Code:		
 Registered company address Unter den Eichen 7 65195 Wiesbaden Fax +49 (0)611 / 26 765 - 599 Tel. +49 (0)611 / 26 765 - 0 www.aboenergy.com				Map basis: Map Basis		
Project: Windpark Kastorf-Gorlosen				Drawn: IRegel	Project No.: 0999-KTG	
Plan content: WEA5 Standort auf Flurkarte				Checked: ZHahn	Code: 105.05	
				Approved: ZHahn	Level: A	
				Date: 18.10.2023	Sheet: 01 of 01	
				Format: A3	Scale: 1: 1000	