


This document must not be copied, changed or used by third party without ABO Energy written permission

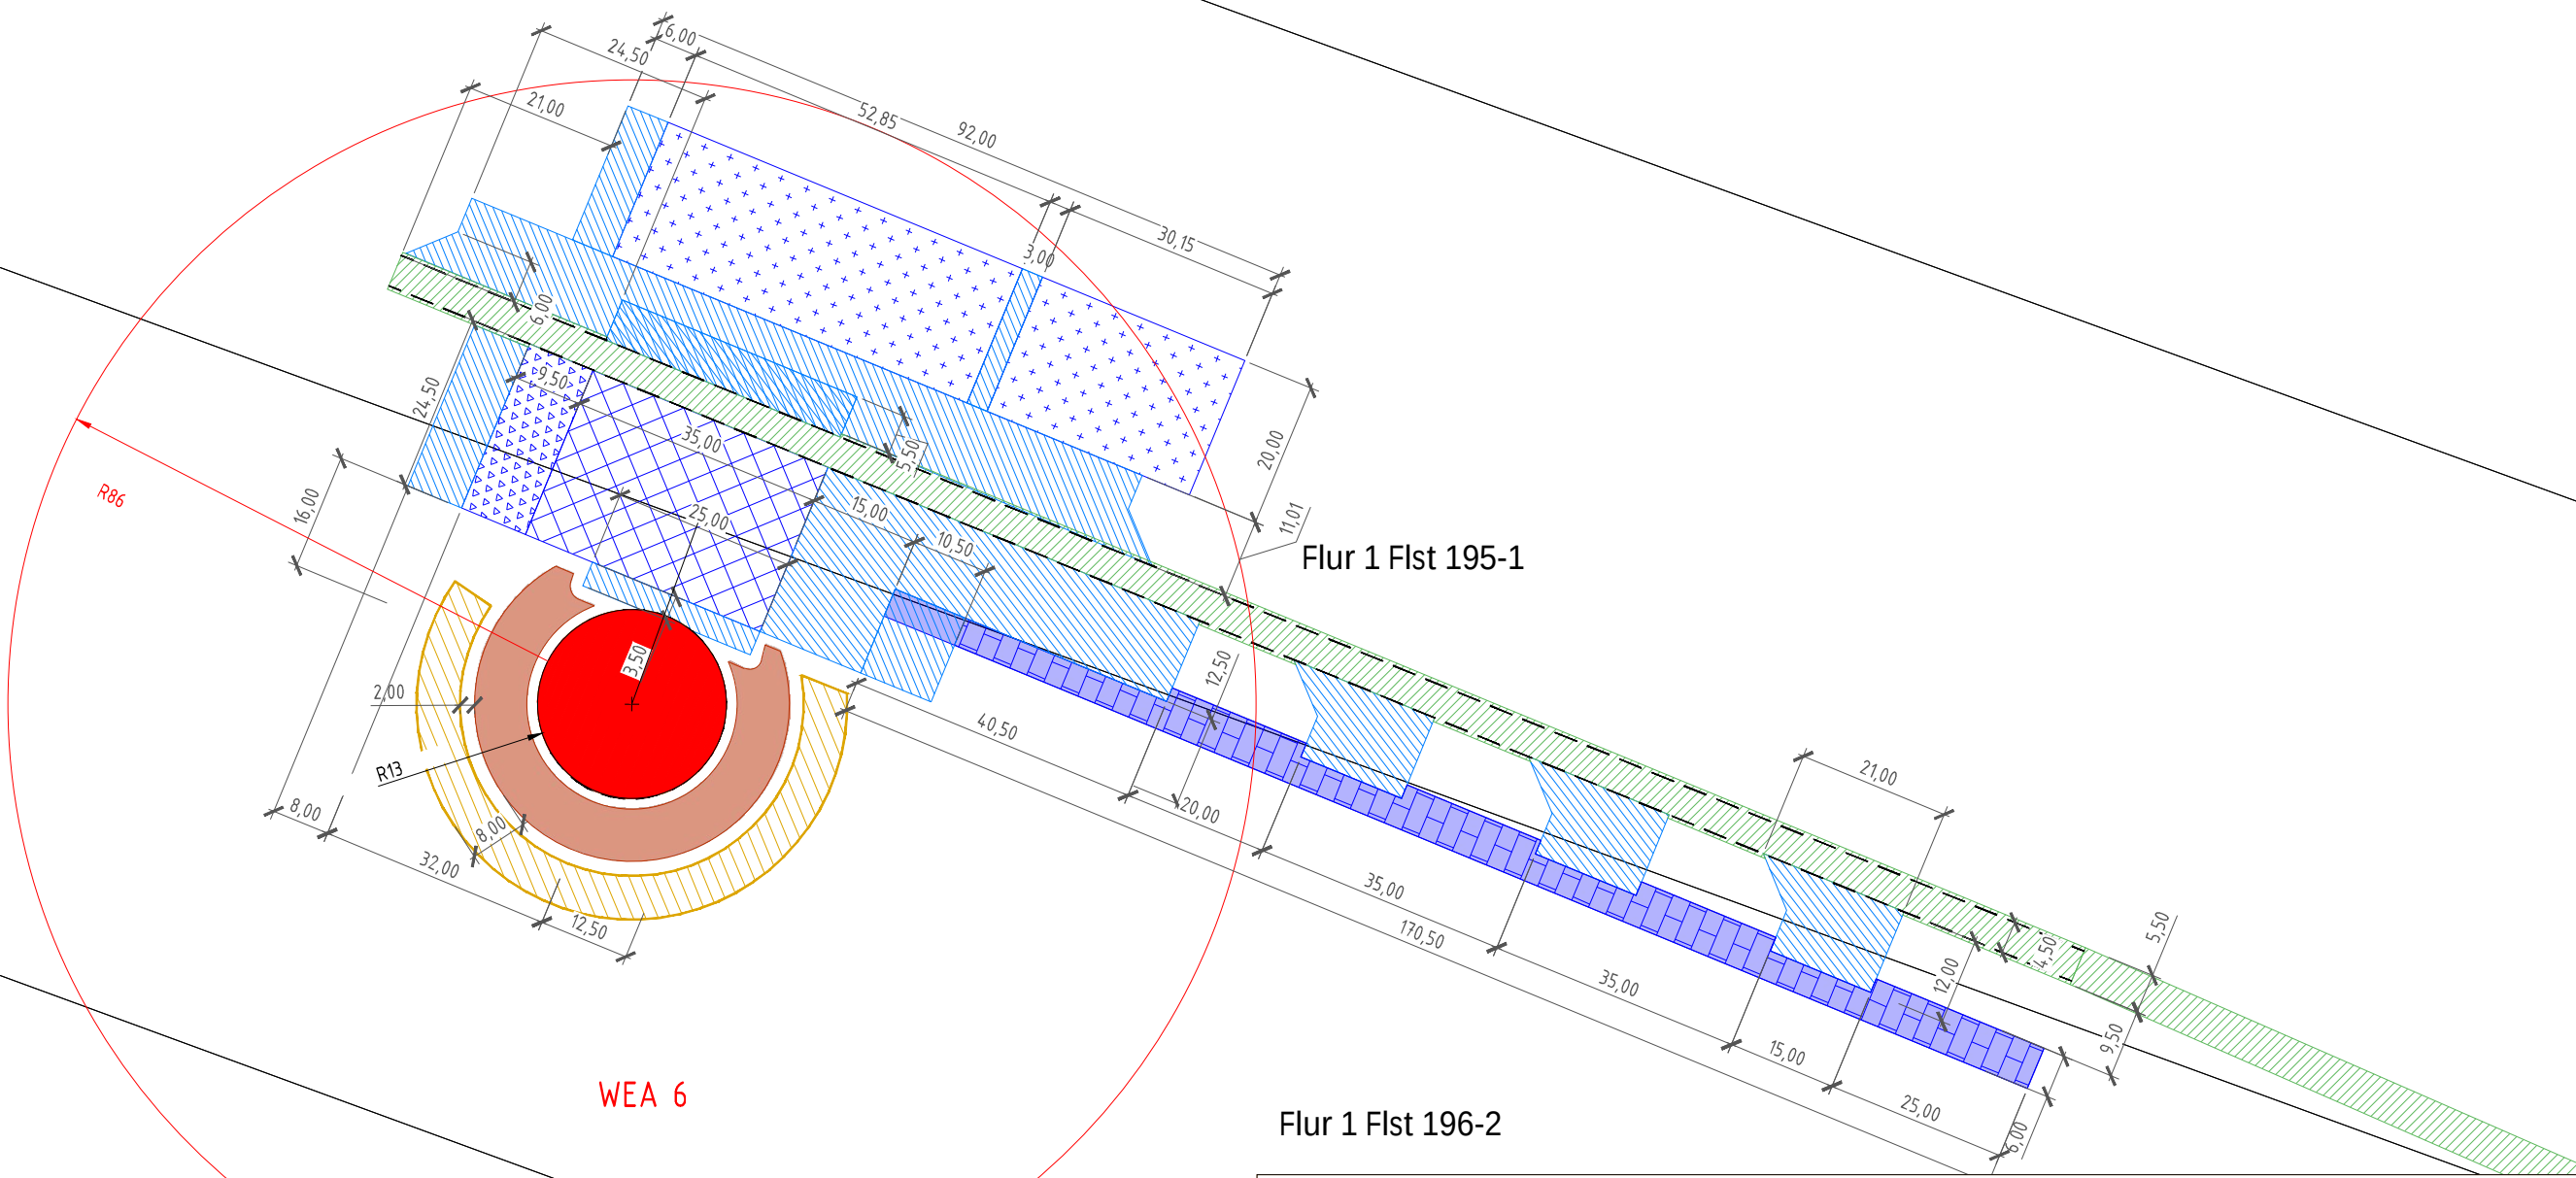

LEGEND / LEGENDE

- Geplante WEA (Windenergieanlage) ABO-Wind
Typ: V172 7.2 , NH 175 m
Koordinatensystem / Coordinate system: ETRS 89 UTM Zone 33N
WEA6 : x = 266260,3125 / y = 5899595,3481
- Rotorkreis, R = 86 m
- Zuwegung neu, Schotter vorübergehend
- Lagerung Erdmaterial vorübergehend
- Böschung Abtrag
- dauerhaft frei
- überschänkter Bereich, vorübergehend frei von Hindernissen
- Kranstellflächen dauerhaft geschottert
- Schotter vorübergehend
- mobile Platten
- vorübergehend frei
- Bestandswege
- Zuwegung neu, Schotter dauerhaft

Koordinaten geändert		IRE	17.10.2024	01
Revision:		Author:	Date:	Index:
Revision:		Author:	Datum:	Index:
File:	0999 -KTG-FK1.dwg	EPSG Code:		
 Registered company address Unter den Eichen 7 65195 Wiesbaden Fax +49 (0)611 / 26 765 - 599 Tel. +49 (0)611 / 26 765 - 0 www.aboenergy.com		Project:		Map basis:
		Windpark Kastorf-Gorlosen		Map Basis
		Plan content:		Drawn: IRegel
		WEA6 Standort auf Flurkarte		Project No.: 0999-KTG
				Checked: ZHahn
				Code: 105.06
				Approved: ZHahn
				Level: A
				Date: 18.10.2023
				Sheet: 01 of 01
				Format: A3
				Scale: 1: 1000