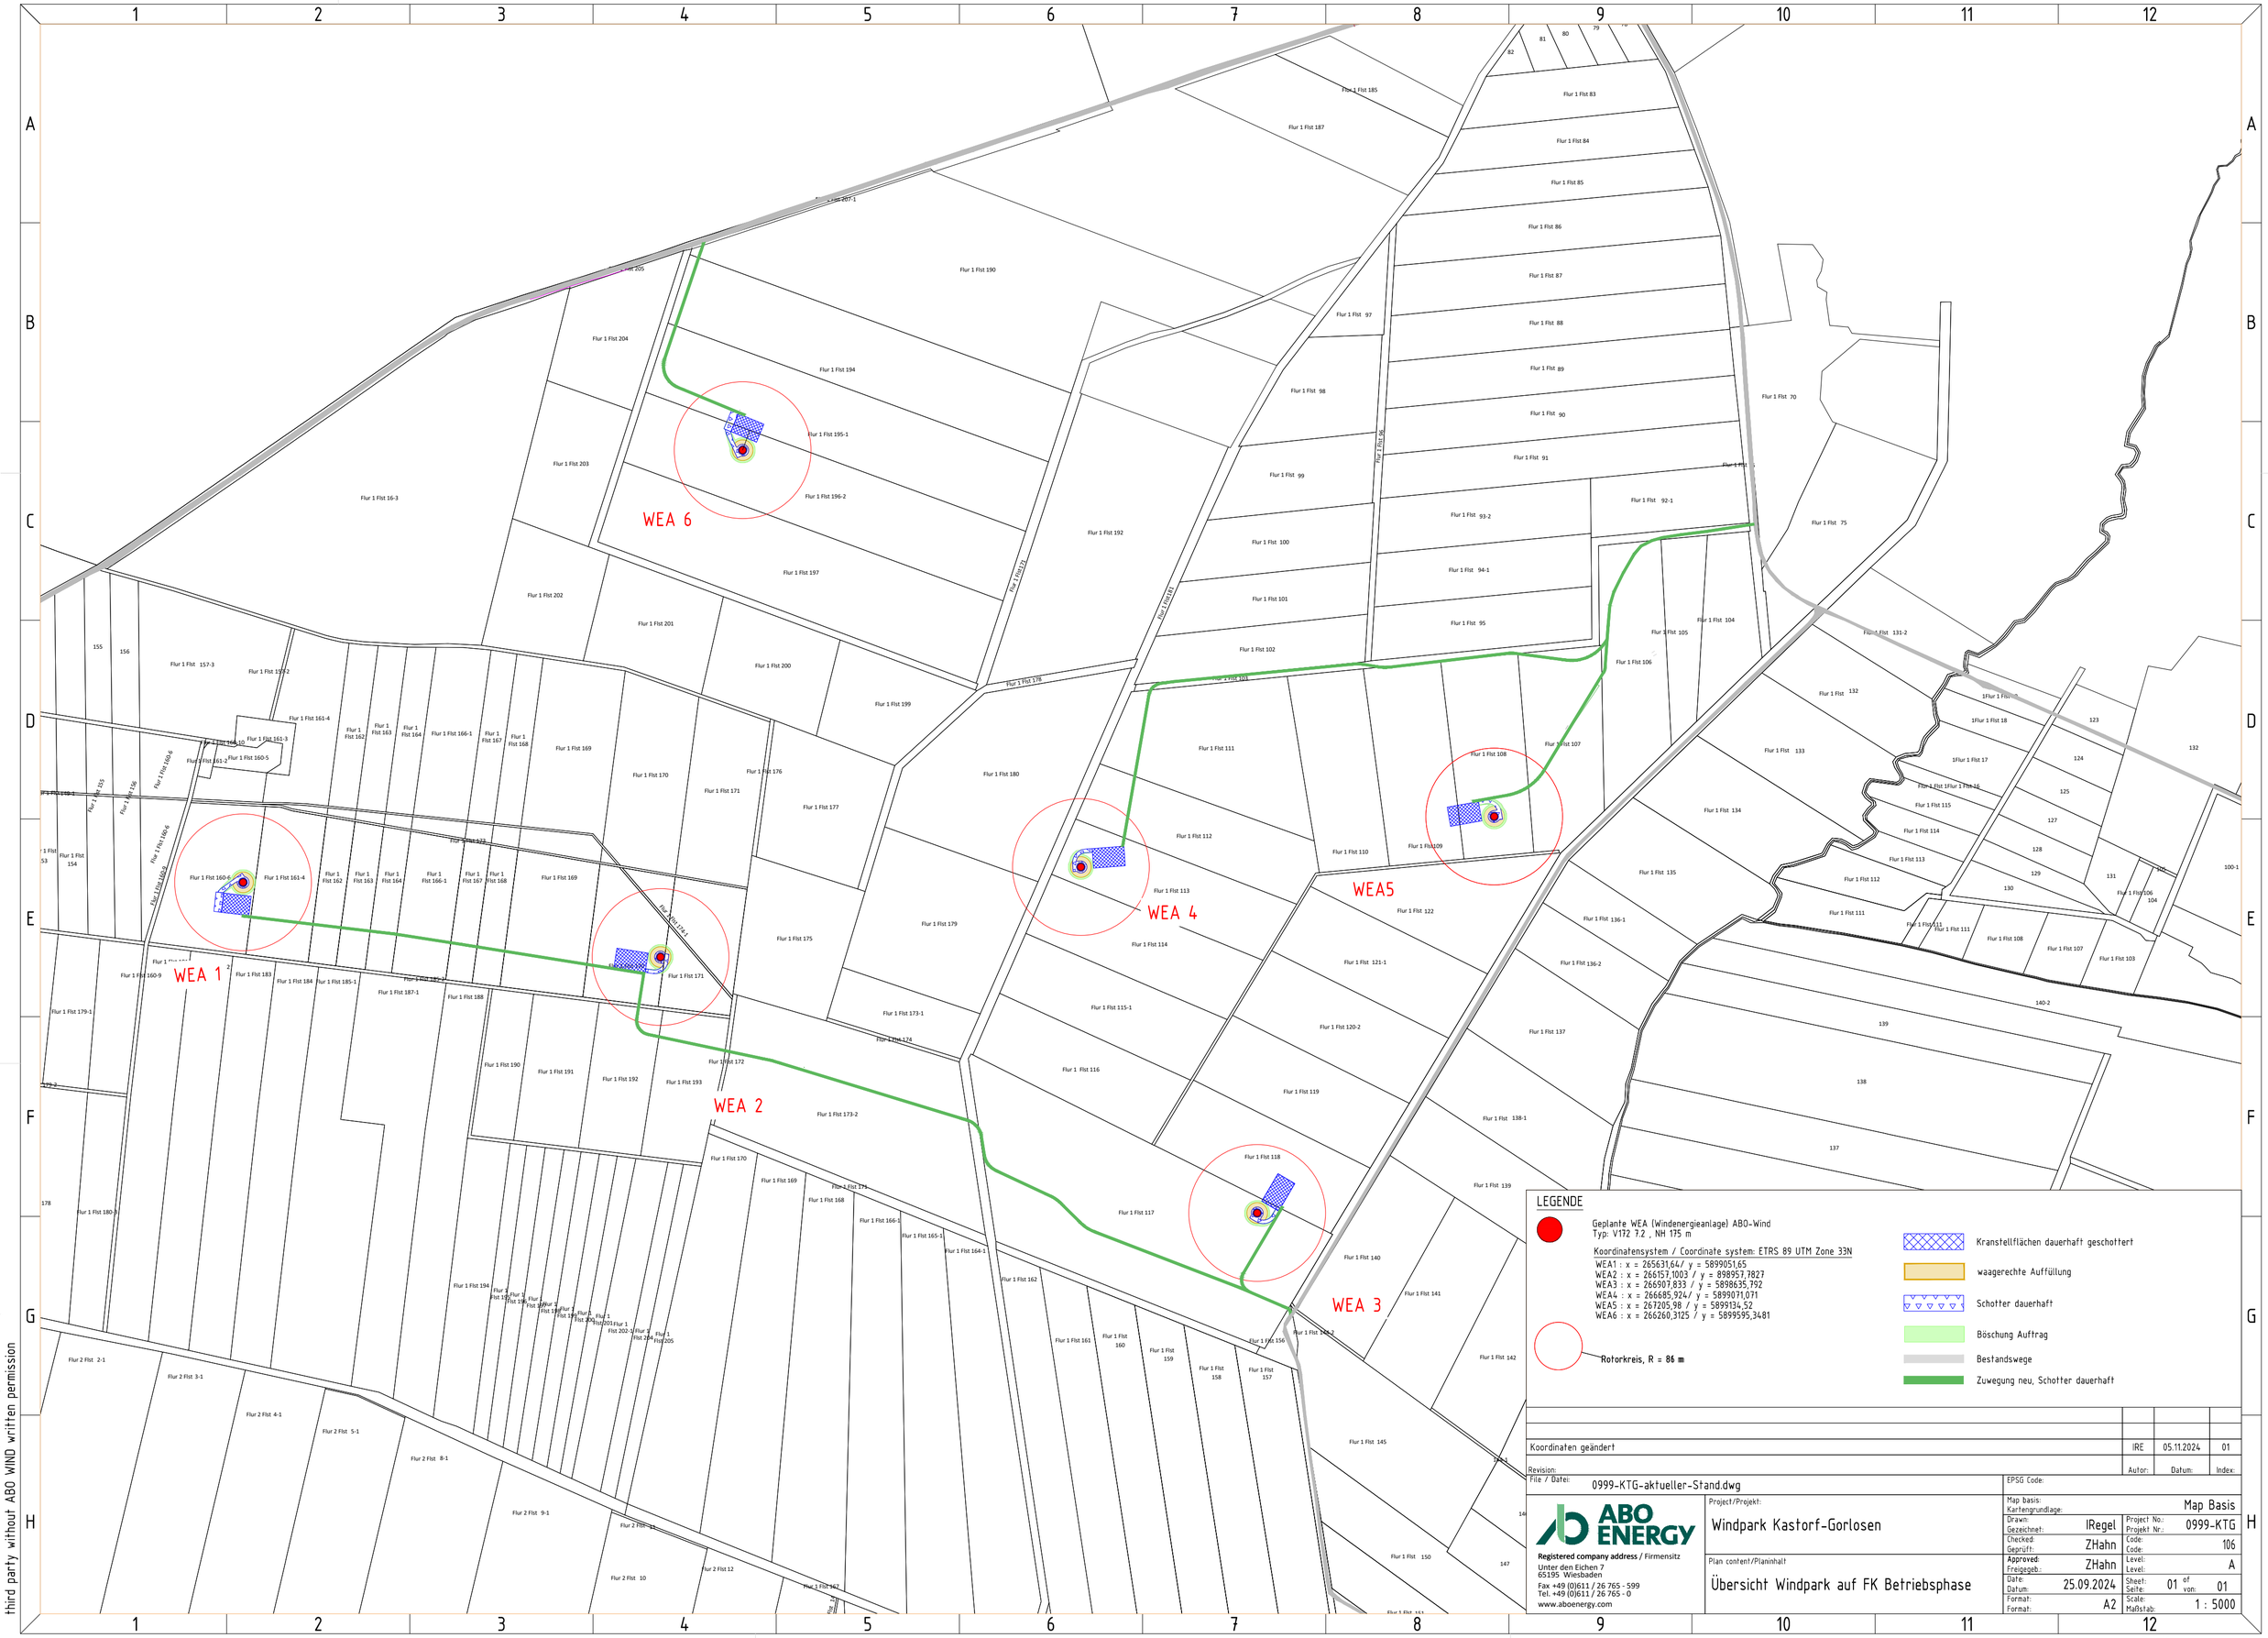

LEGENDE

Geplante WEA (Windenergieanlage) ABO-Wind
Typ: V172 7.2 , NH 175 m

Koordinatensystem / Coordinate system: ETRS 89 UTM Zone 33N

WEA1 : x = 265631,647 / y = 5899051,65
WEA2 : x = 266157,1003 / y = 898957,7827
WEA3 : x = 266907,833 / y = 5898635,792
WEA4 : x = 266685,924 / y = 5899071,071
WEA5 : x = 267205,98 / y = 5899134,52
WEA6 : x = 266260,3125 / y = 5899595,3481

Rotorkreis, R = 86 m

Kranstellflächen dauerhaft geschottert
waagerechte Auffüllung
Schotter dauerhaft
Böschung Auftrag
Bestandswege
Zuwegung neu, Schotter dauerhaft

Koordinaten geändert	IRE	05.11.2024	01
Revision:	Autor:	Datum:	Index:

File / Datei: 0999-KTG-aktueller-Stand.dwg

EPSG Code:

ABO ENERGY
Registered company address / Firmensitz
Unter den Eichen 7
65195 Wiesbaden
Fax +49 (0)611 / 26 765 - 599
Tel. +49 (0)611 / 26 765 - 0
www.aboenergy.com

Project/Projekt: Windpark Kastorf-Gorlosen

Plan content/Planinhalt: Übersicht Windpark auf FK Betriebsphase

Map basis: Kartengrundlage:	Map Basis		
Drawn: Gezeichnet:	IRegel	Project No.: Projekt Nr.:	0999-KTG
Checked: Geprüft:	ZHahn	Code: Code:	106
Approved: Freigegeb.:	ZHahn	Level: Level:	A
Date: Datum:	25.09.2024	Sheet: Seite:	01 of von: 01
Format: Format:	A2	Scale: Maßstab:	1 : 5000

DIN A2

This document must not be copied, changed or used by third party without ABO WIND written permission