



Querschnitt Zuwegung

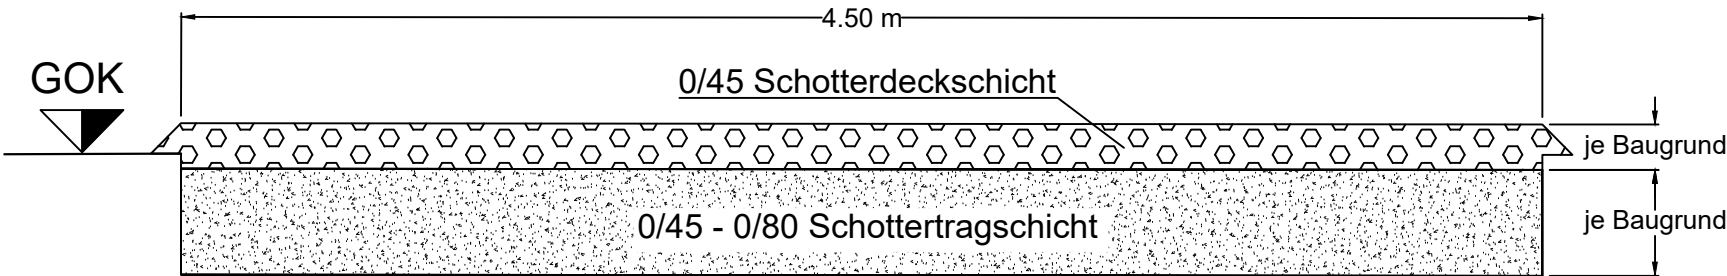

Querschnitt Kranstellfläche

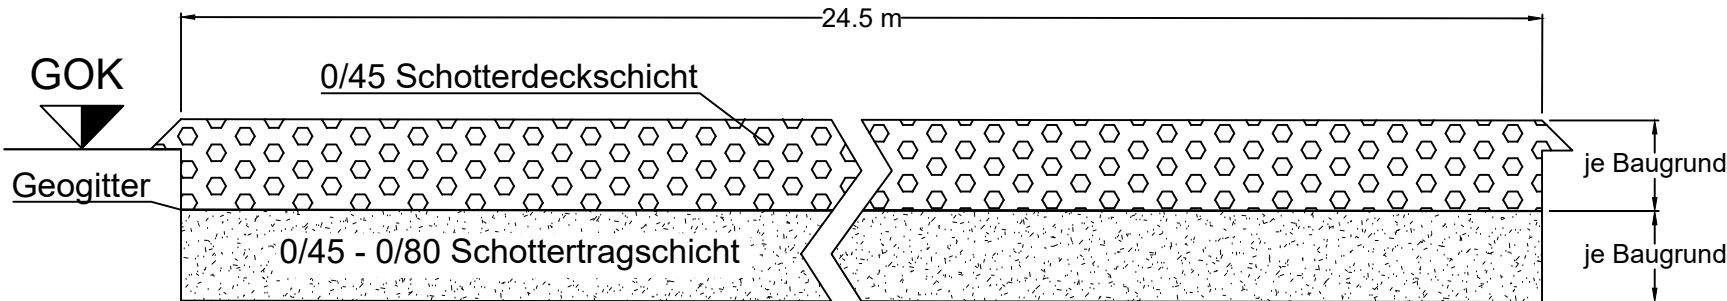

Legende


- Schotterdeckschicht
- Schottertragschicht

WP Banzkow

Querschnitte Zuwegung und
Kranstellfläche

Mecklenburg-Vorpommern, Landkreis Ludwigslust-Parchim

Maßstab: 1 : 25

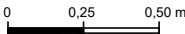

Blattgröße: A4

Planungsstand: 18.07.2023

Bearbeitung:



Vorhabenträger: NOTUS energy Plan
GmbH & Co. KG
Parkstraße 1
14469 Potsdam
Tel.: +49 331 62043 - 40
Fax: +49 331 62043 - 44