



Windpark Stralendorf


Legende:

- WEA Typ E-138 EP3 E2 160mNH
- Rotor
- Zuwegung/Kranstellfläche dauerhaft

|                    |                        |
|--------------------|------------------------|
| Gezeichnet:        | Doreen Tegen           |
| Datum:             | 08.07.2022             |
| Geprüft:           |                        |
| Kartengrundlage:   | GeoBasis DE/M-V        |
| Koordinatensystem: | ETRS 1989 UTM Zone 33N |
| Maßstab:           | 1 : 5000               |
| Format:            | A3                     |



Alterric IPP GmbH  
Niederlassung Rostock  
Heydeweg 5  
D-18182 Bentwisch

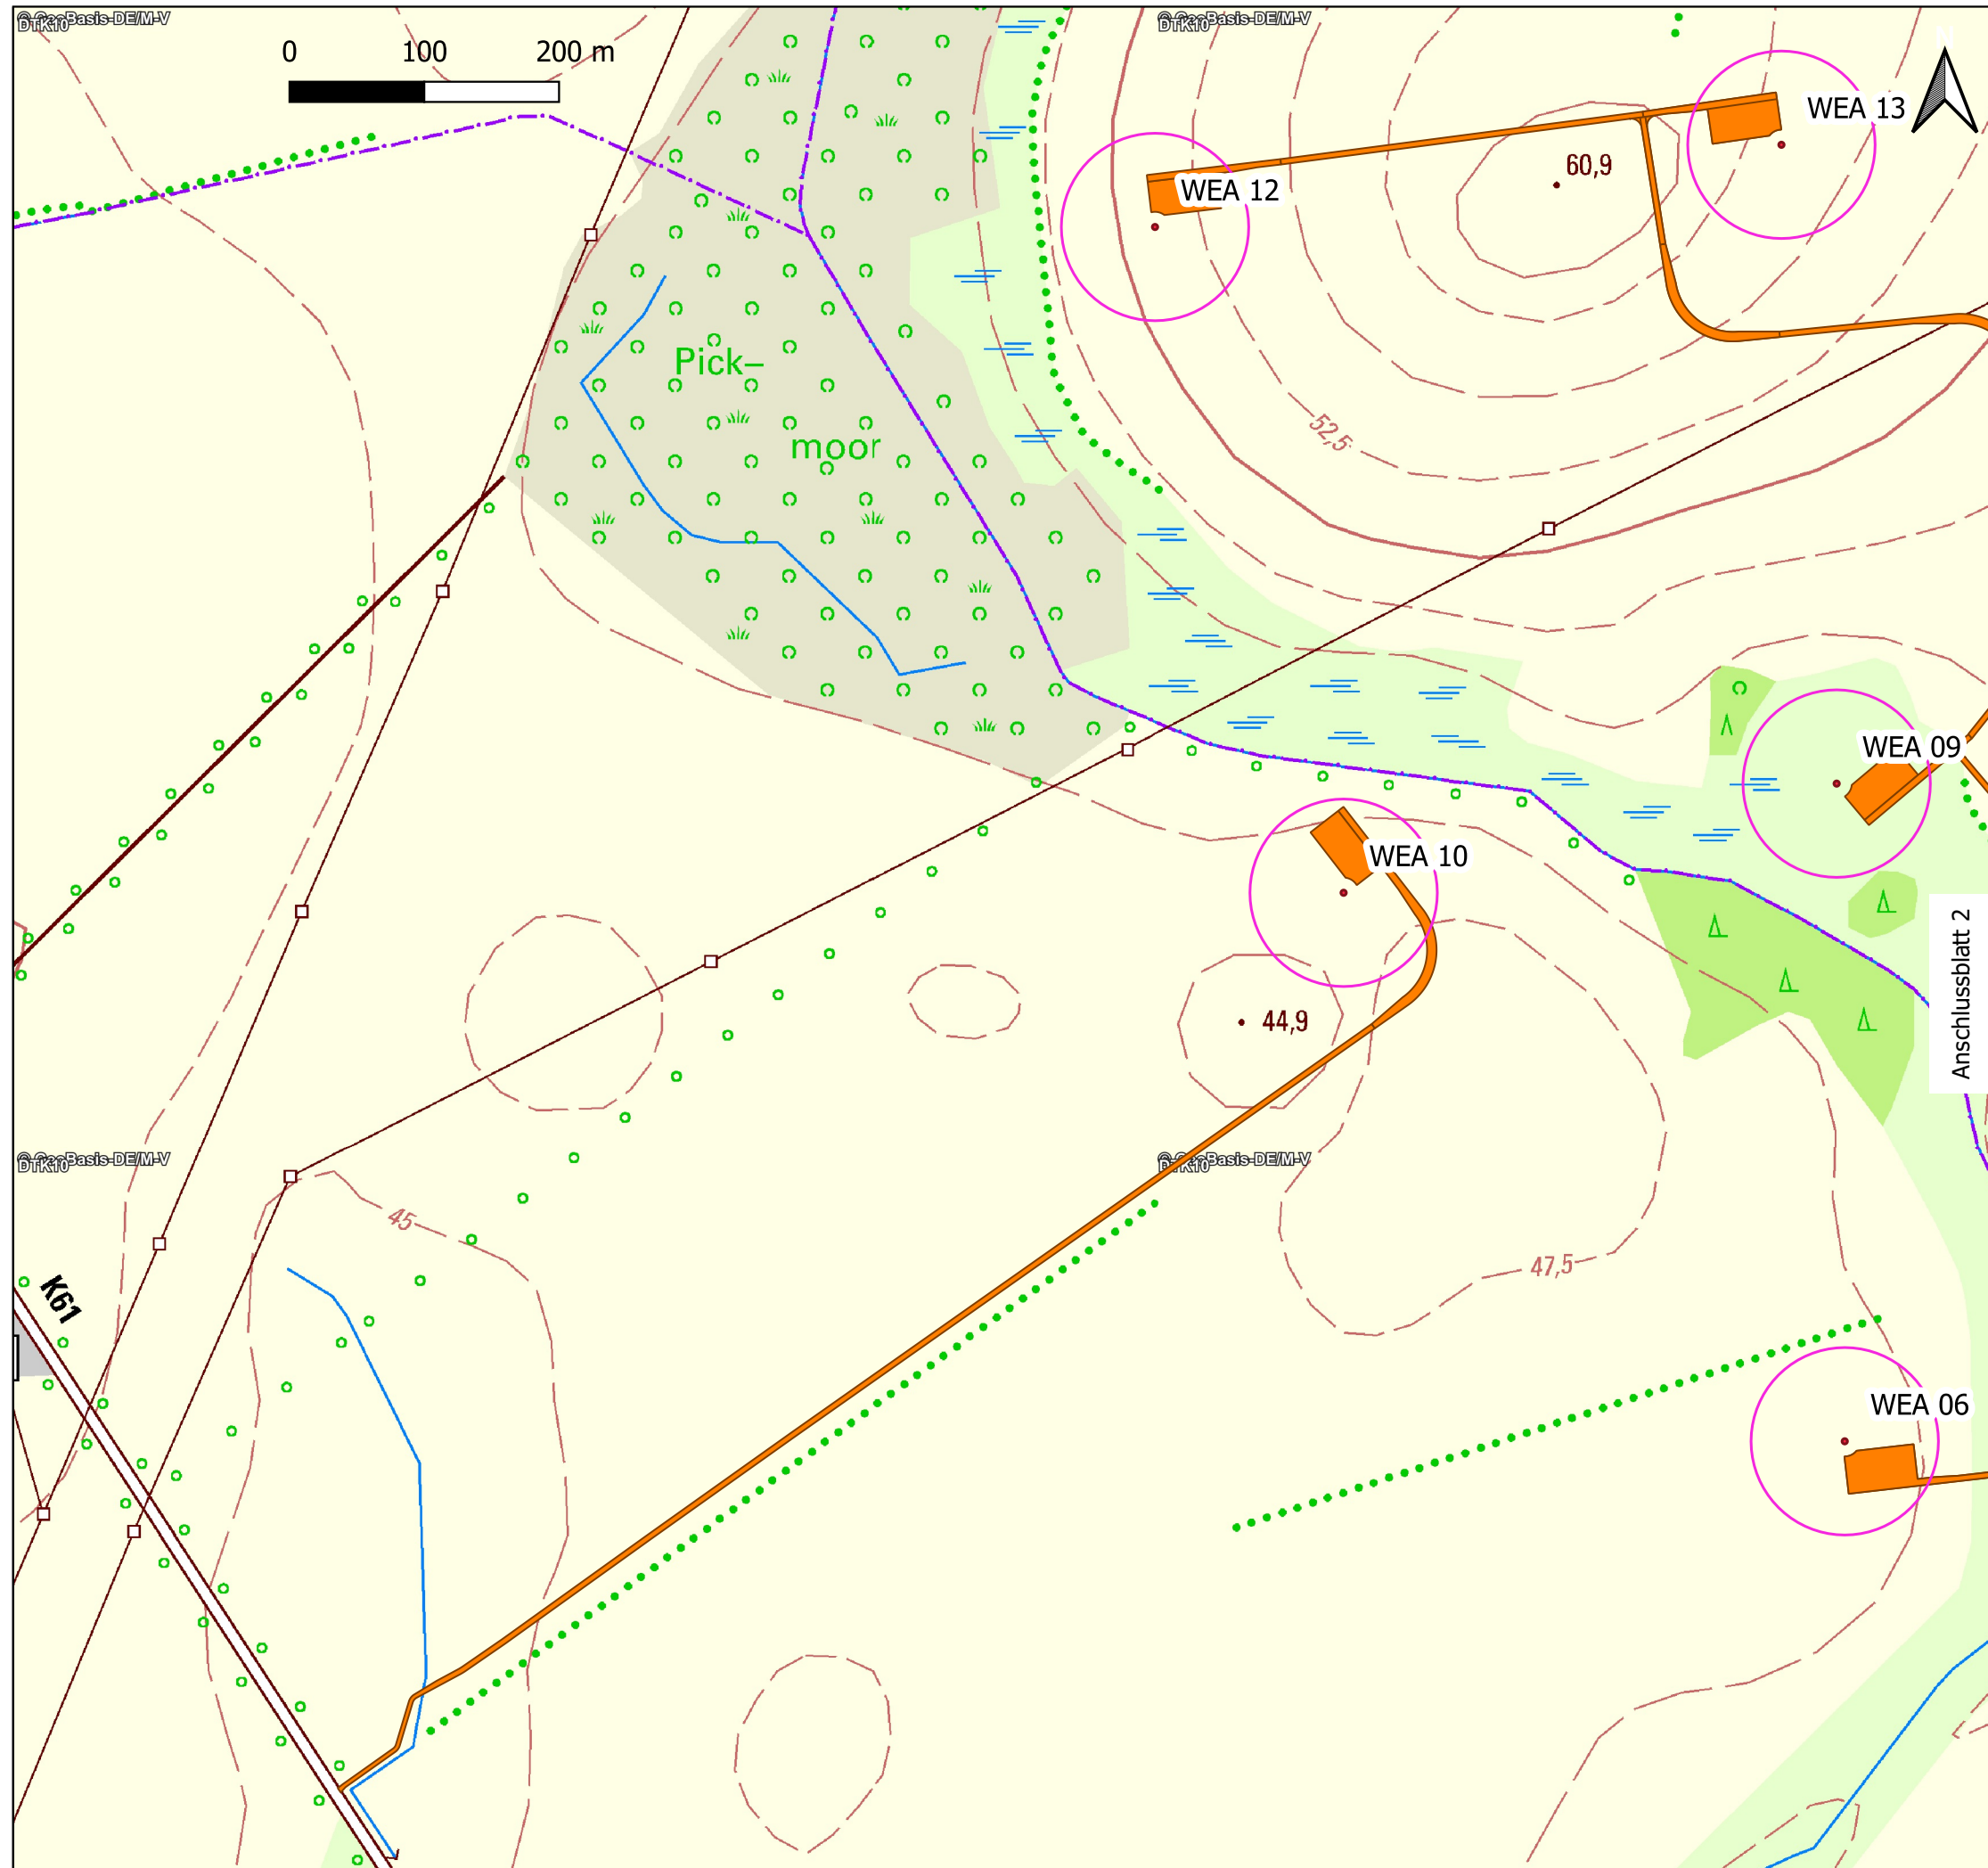

Diese Karte ist ggf. Urheberrechtlich geschützt.  
Vervielfältigungen nur mit ausdrücklicher Genehmigung der Alterric IPP GmbH.