



Windpark Stralendorf


Legende:

- WEA Typ E-138 EP3 E2 160mNH
- Rotor
- Zuwegung/Kranstellfläche dauerhaft

Gezeichnet:	Doreen Tegen
Datum:	08.07.2022
Geprüft:	
Kartengrundlage:	GeoBasis DE/M-V
Koordinatensystem:	ETRS 1989 UTM Zone 33N
Maßstab:	1 : 5000
Format:	A3



Alterric IPP GmbH
Niederlassung Rostock
Heydeweg 5
D-18182 Bentwisch

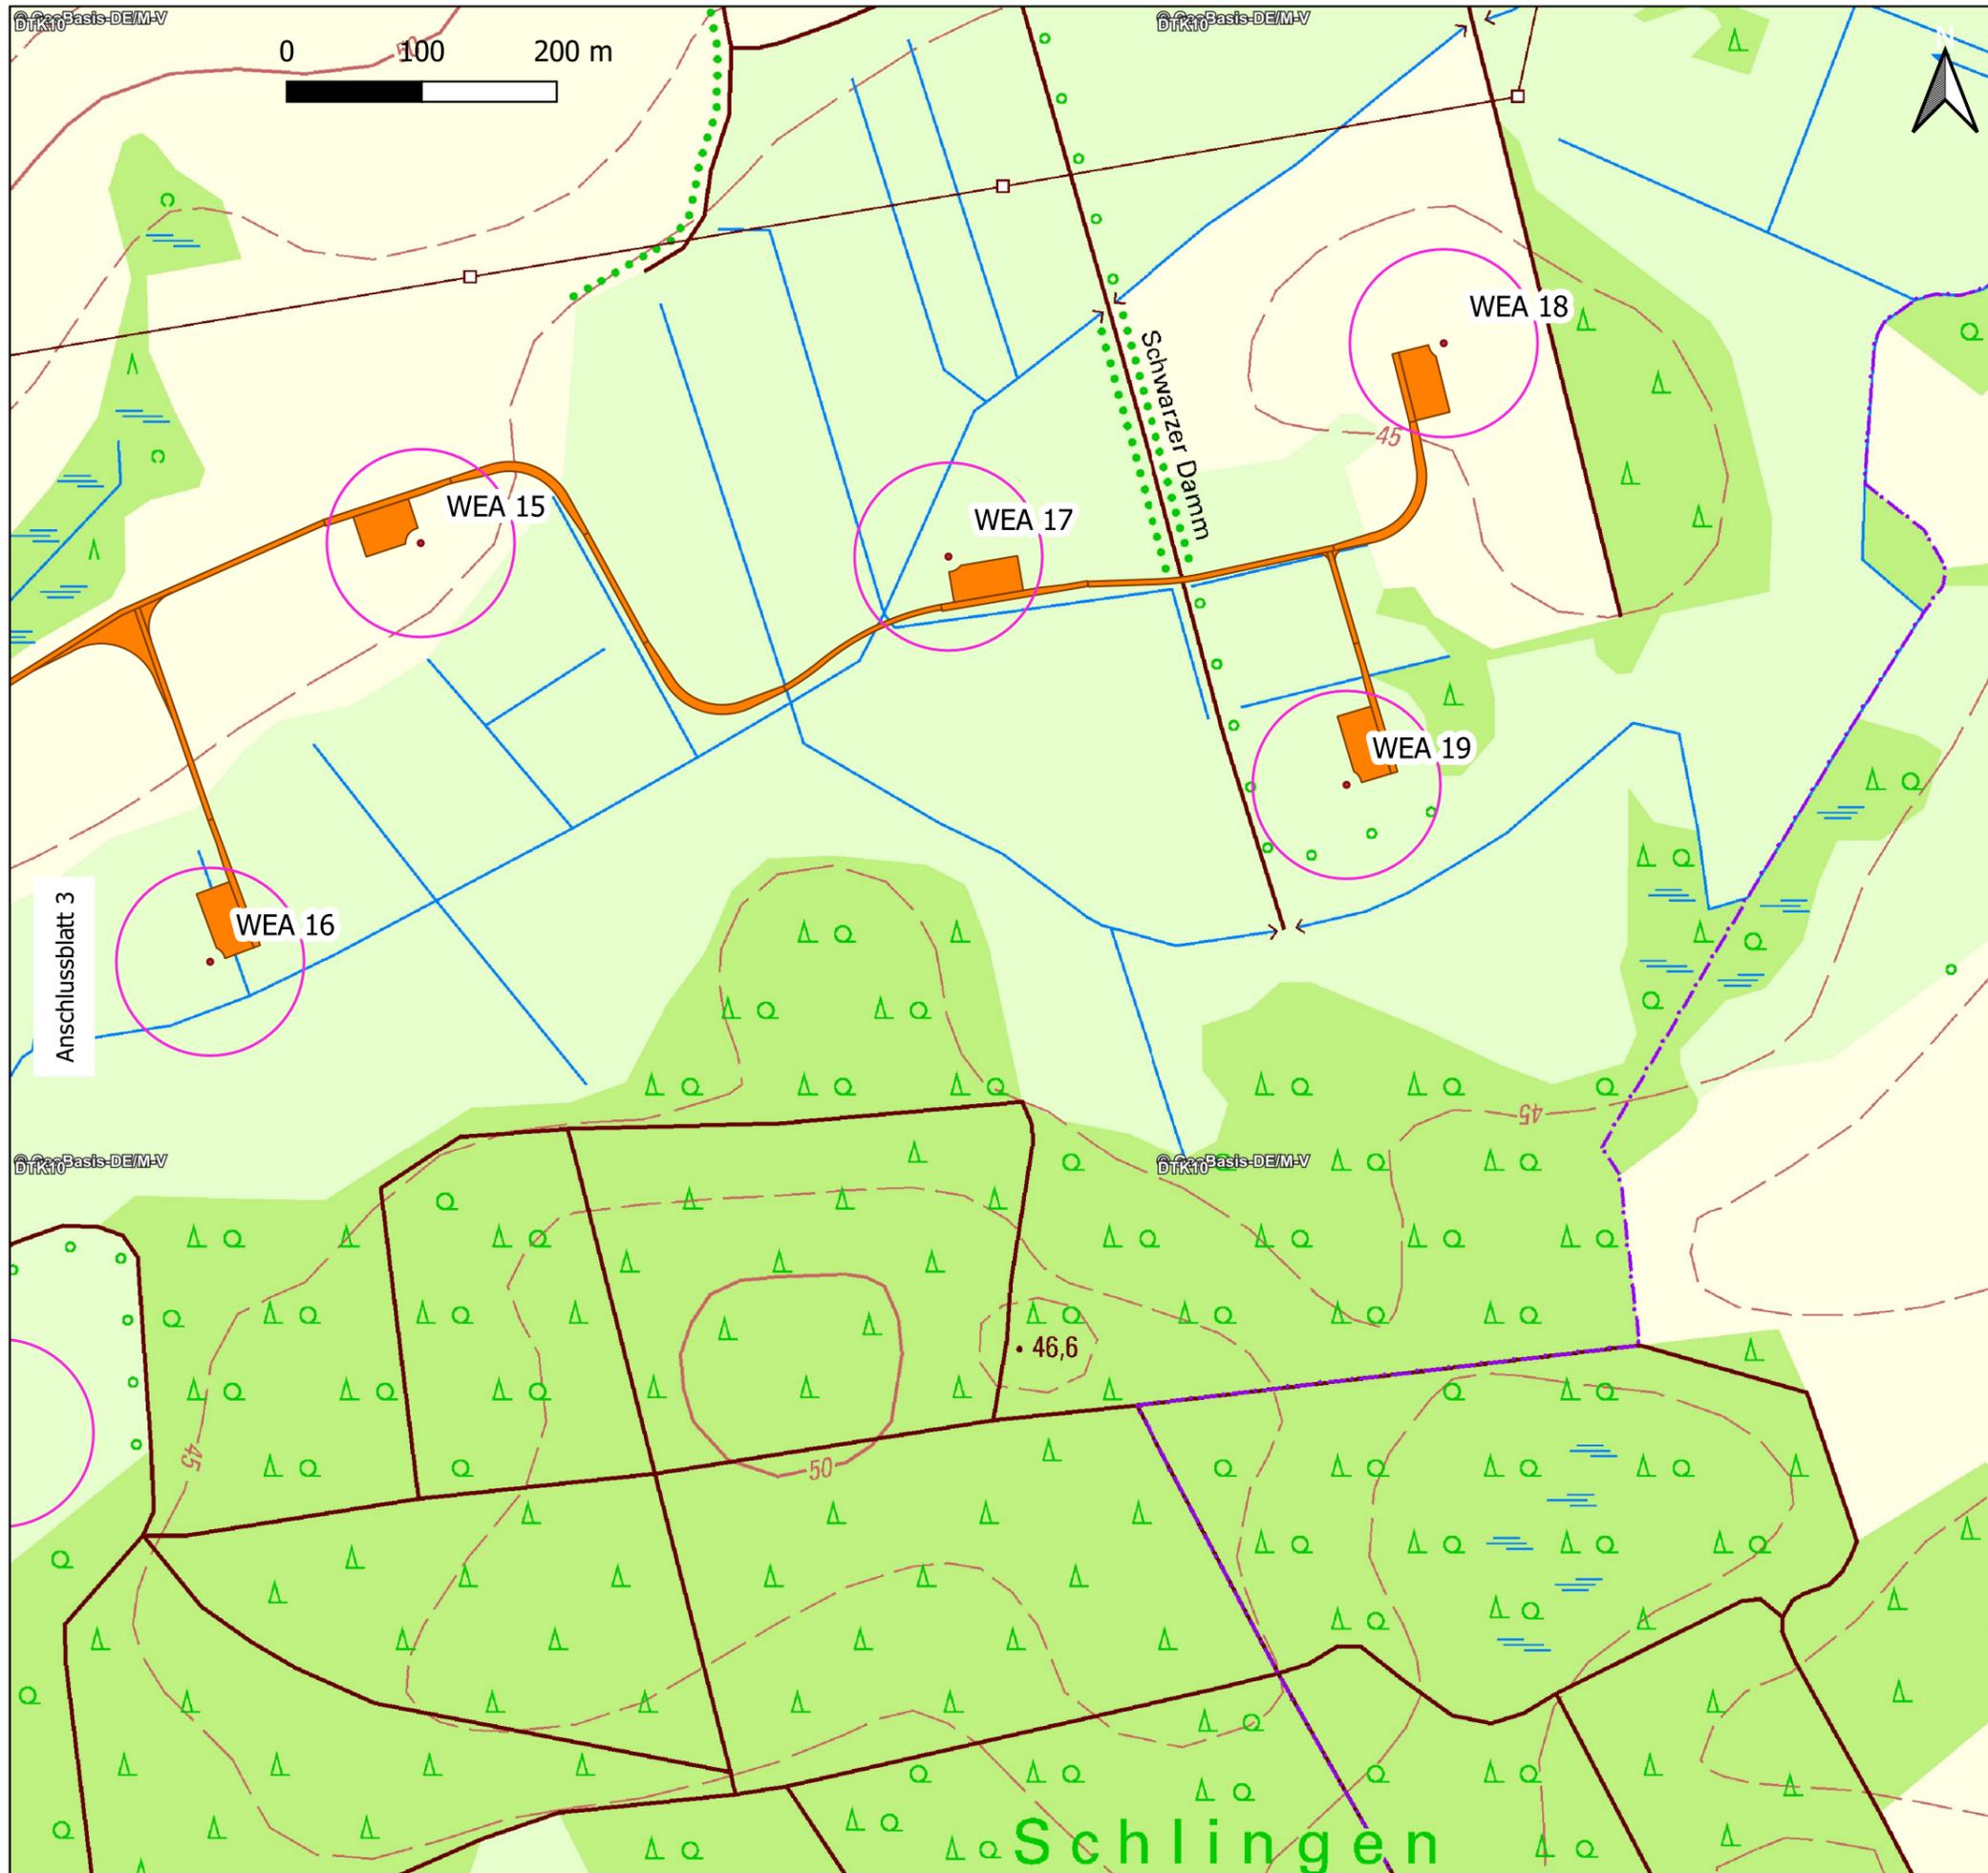

Diese Karte ist ggf. Urheberrechtlich geschützt.
Vervielfältigungen nur mit ausdrücklicher Genehmigung der Alterric IPP GmbH.