


**Übersichtsplan
Abstände zu IO, Freileitungen**



Windpark Stralendorf

Legende:

- Freileitung 380 kV / Betreiber 50hertz
- Freileitung 110 kV / Betreiber WEMAG
- Immissionspunkte
- Rotor
- WEA Typ E-138 EP3 E2 160mNH
- - - Abstände
- Zuwegung dauerhaft

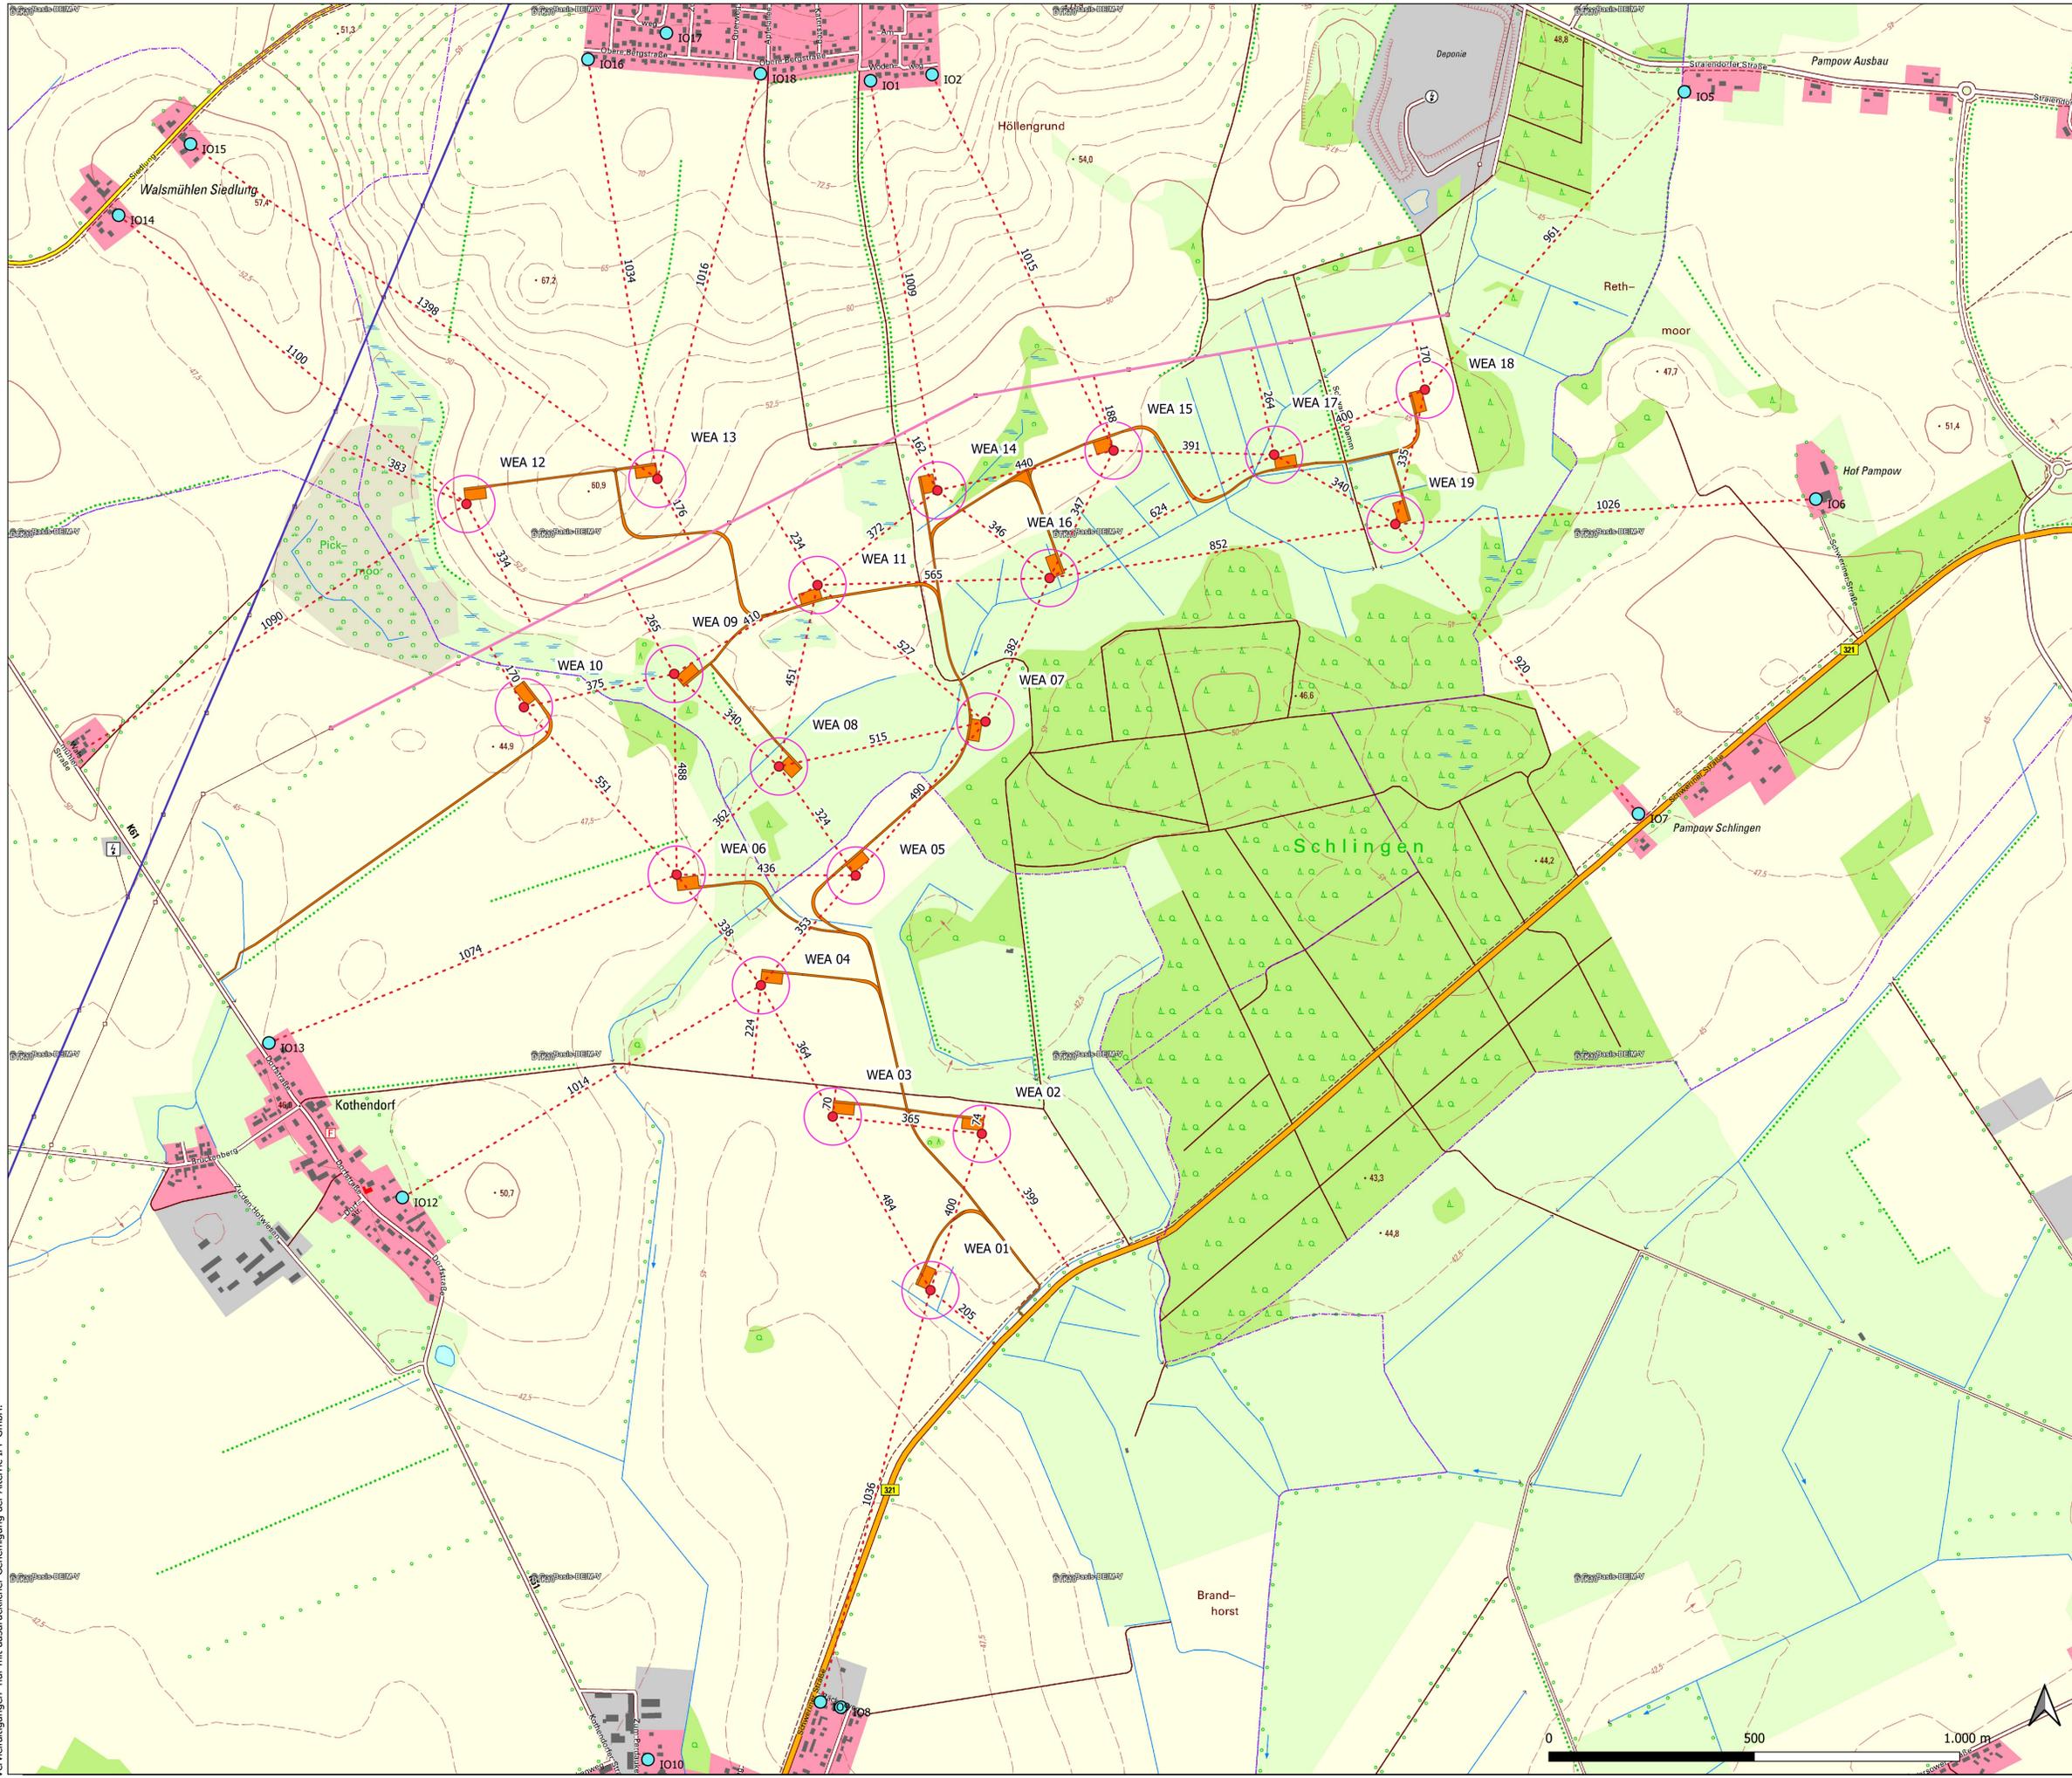

Gezeichnet:	Doreen Tegen
Datum:	08.07.2022
Geprüft:	
Kartengrundlage:	GeoBasis-DE/M-V
Koordinatensystem:	ETRS 1989 UTM Zone 33N
Maßstab:	1:7.500
Format:	A1

Alterric IPP GmbH
Niederlassung Rostock
Heydeweg 05
D-18182 Bentwisch

Diese Karte ist ggf. Urheberrechtlich geschützt. Vervielfältigungen nur mit ausdrücklicher Genehmigung der Alterric IPP GmbH.