

## 2.1 Topographische Karte 1:25 000



Anlagen:

- 2.1 Einwirkbereiche\_20\_000\_A3.pdf
- 2.1 Übersichtsplan\_100\_000\_A3.pdf



# Legende

- Standort V162, NH 169m, 7,2 MW
- Einwirkungsbereich 100m
- Einwirkungsbereich 250m
- Einwirkungsbereich 500m
- Einwirkungsbereich 1000m

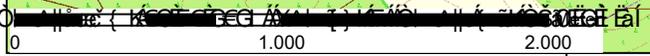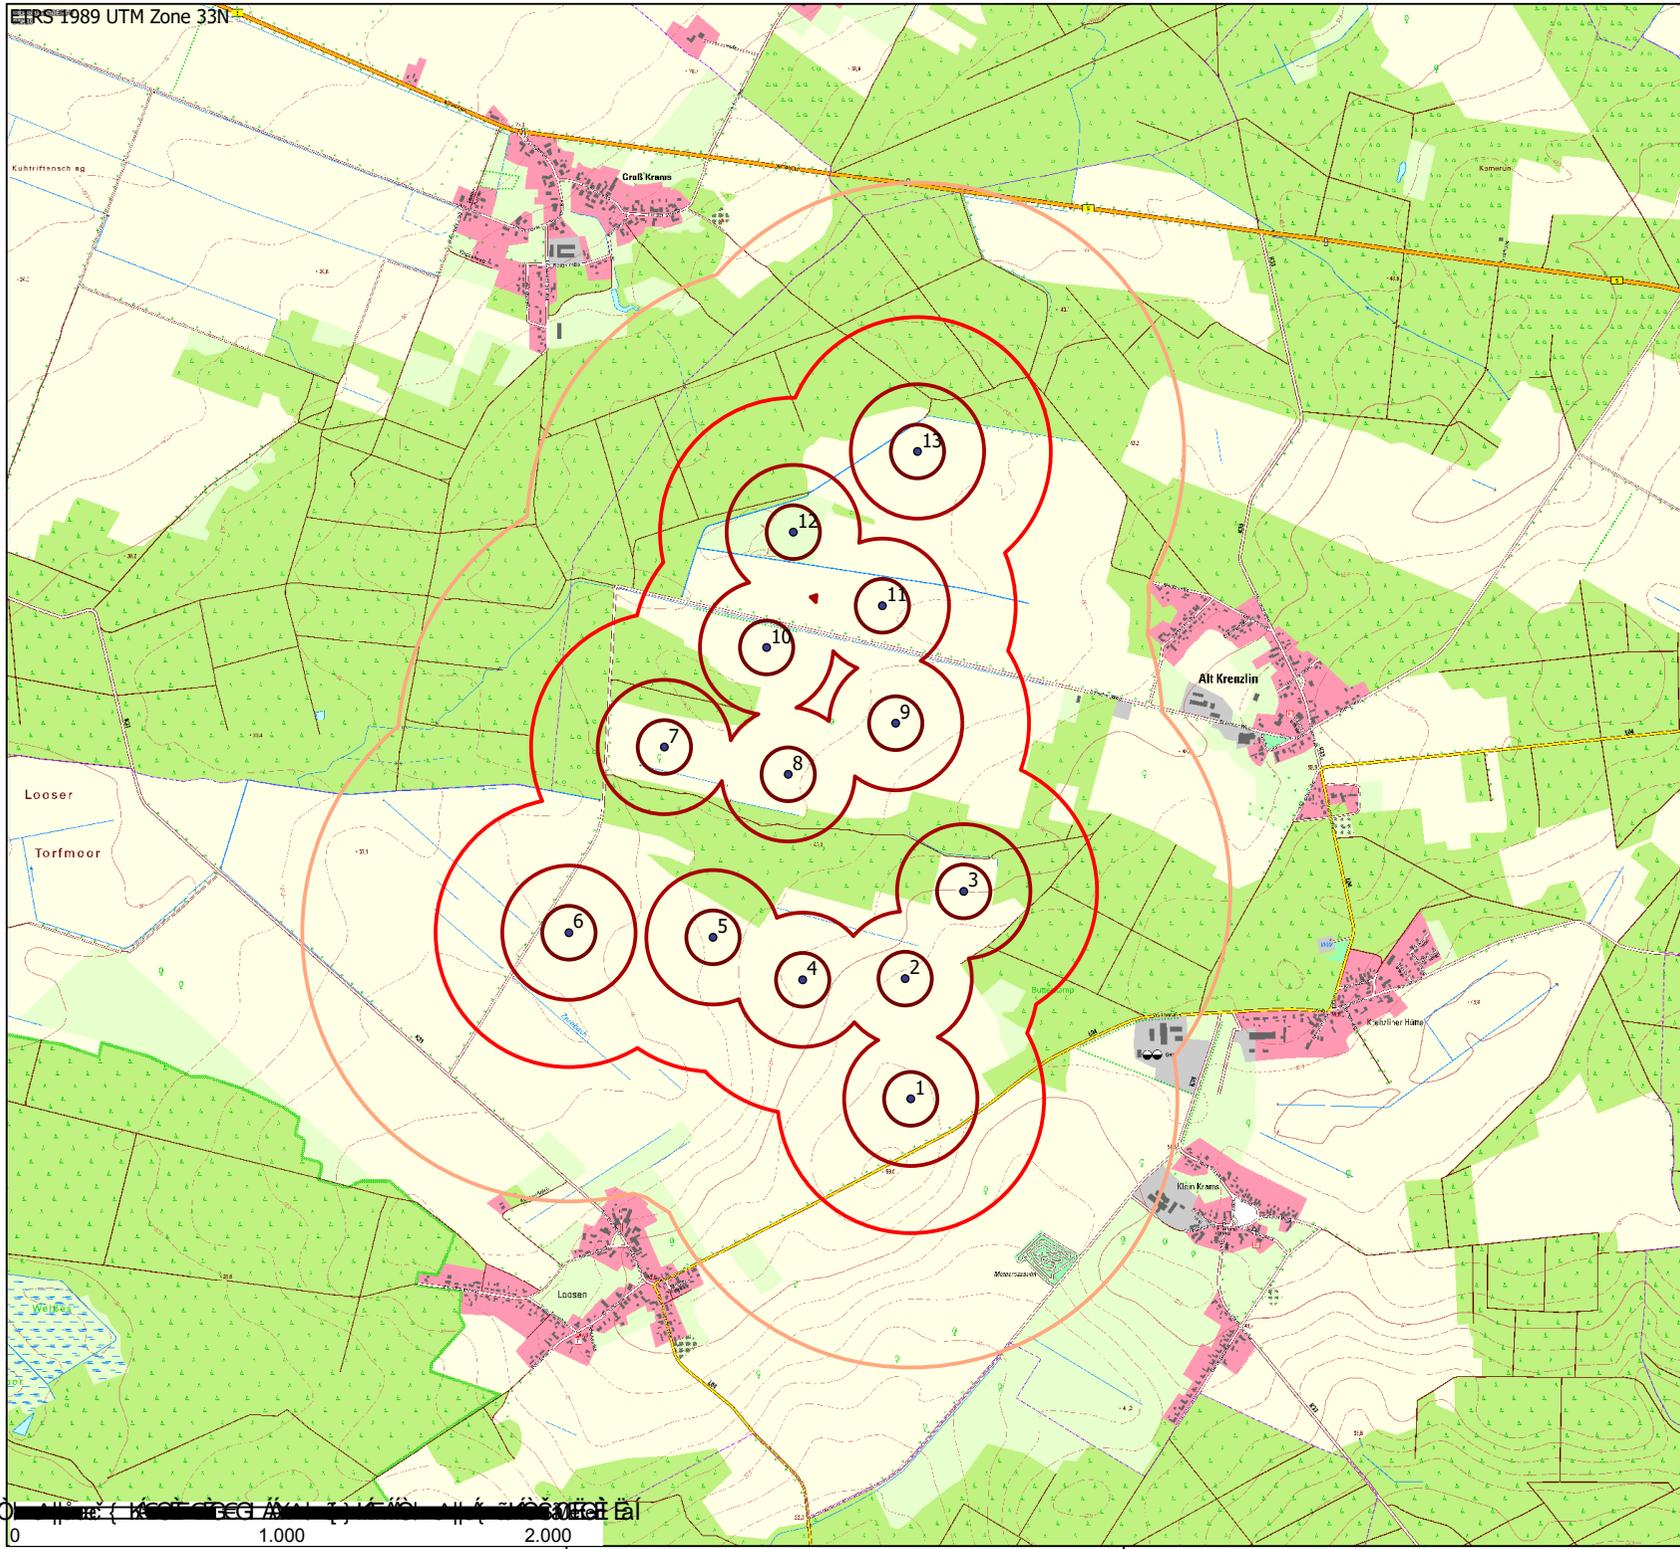


Scheffelstraße 35 19055 Schwerin  
Tel.: 0385 / 77 88 37 0 Fax.: 0385 / 77 88 37 29

Proj.-Bez. <b>Antrag BImSch-Genehmigung WP Alt Kranzlin II</b>	
Titel: Einwirkungsbereiche der Anlagen	
Proj.-Nr. 60005	gezeichnet von: C. Fehlandt
Anl.-Nr. 2.1	Projektleitung: G. Genschau
Datum: 26.04.2023	Maßstab: 1:20.000

Kartenquellen: © GeoBasis-DE/M-V, dl-de/by-2-0, (2022) Esri, Intermap, NASA, NGA, USGS, GeoBasis-DE / LGB, LGB, GEBCO, HERE, Garmin, Foursquare, GeoTechnologies, Inc., METI/NASA, USGS

2/43  
© naturwind GmbH 2023

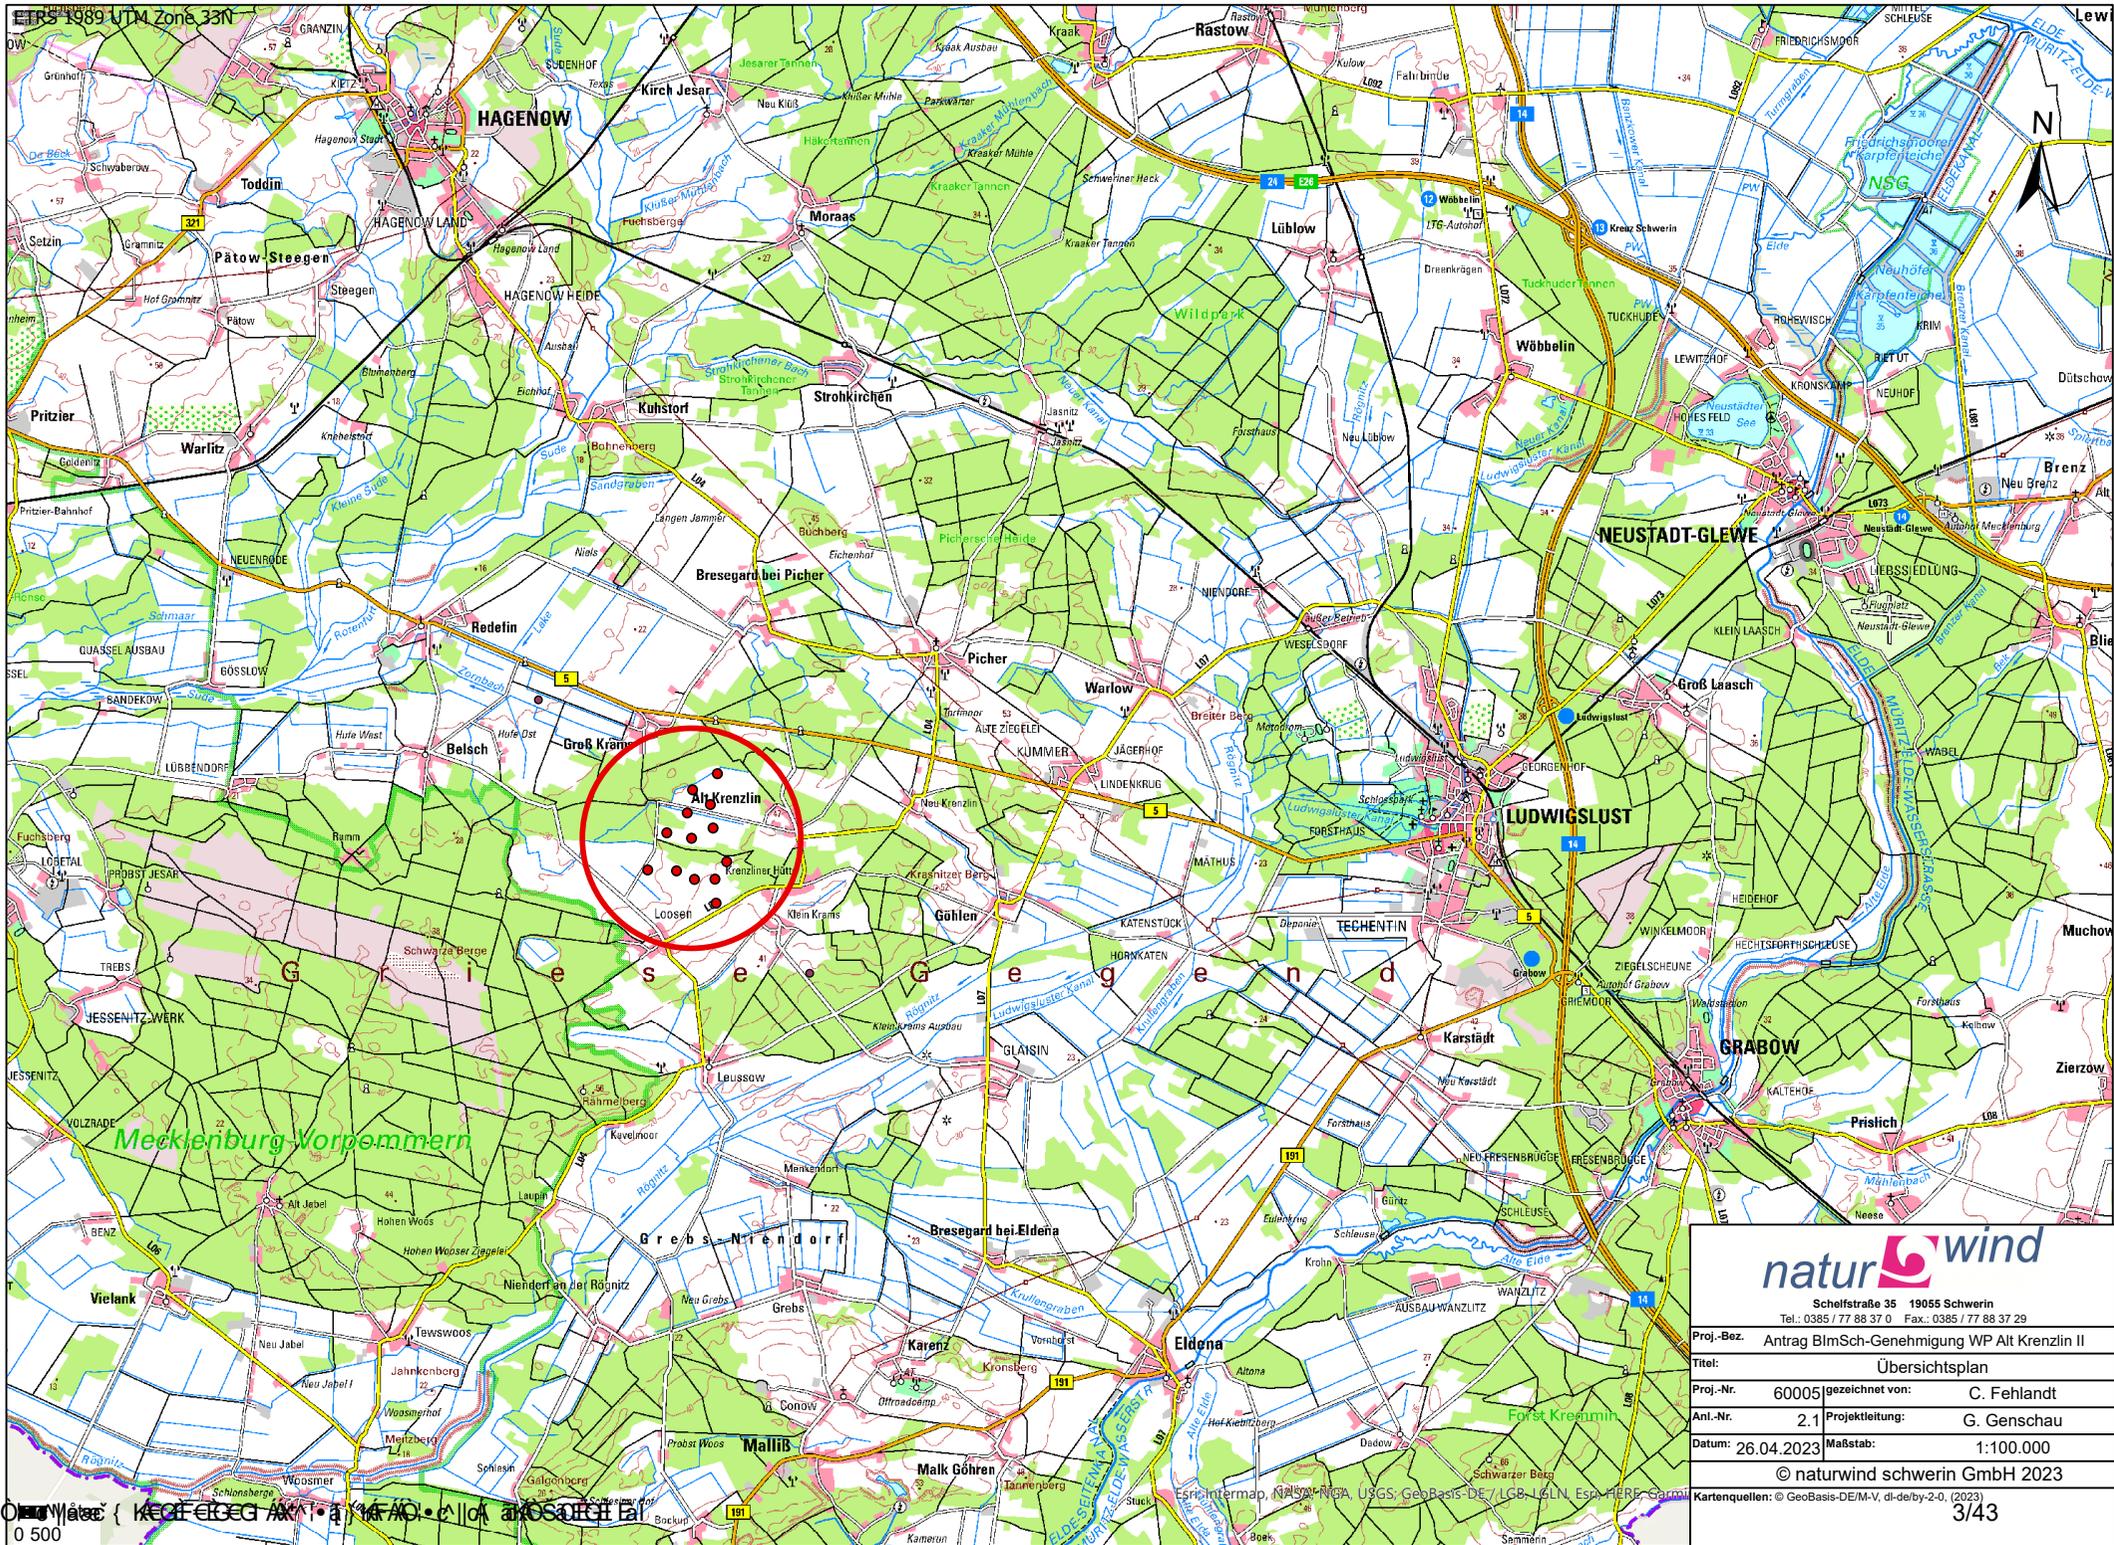

**naturwind**

Scheffstraße 35 19055 Schwerin  
 Tel.: 0385 / 77 88 37 0 Fax.: 0385 / 77 88 37 29

Proj.-Bez.	Antrag BImSch-Genehmigung WP Alt Krenzlin II		
Titel:	Übersichtsplan		
Proj.-Nr.	60005	gezeichnet von:	C. Fehlandt
Anl.-Nr.	2.1	Projektleitung:	G. Genschau
Datum:	26.04.2023	Maßstab:	1:100.000
© naturwind schwerin GmbH 2023			
Kartenquellen:	© GeoBasis-DE/M-V, dl-de/by-2-0, (2023)		

3/43

**2.2 Grundkarte 1:5 000**



Anlagen:

- 2.2 Grundkarte\_A3.pdf



# Legende

-  WEG 3. Entwurf RREP + zusätzliche Potentialfläche nach Anwendung der Ausschlusskriterien
-  Standort V162, NH 169m, 7,2 MW
-  Baugrundstück
-  Flurstücke
-  Gemeinde
-  Gemarkung
-  Flur

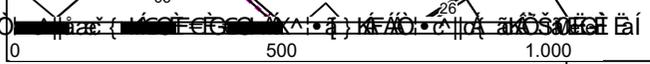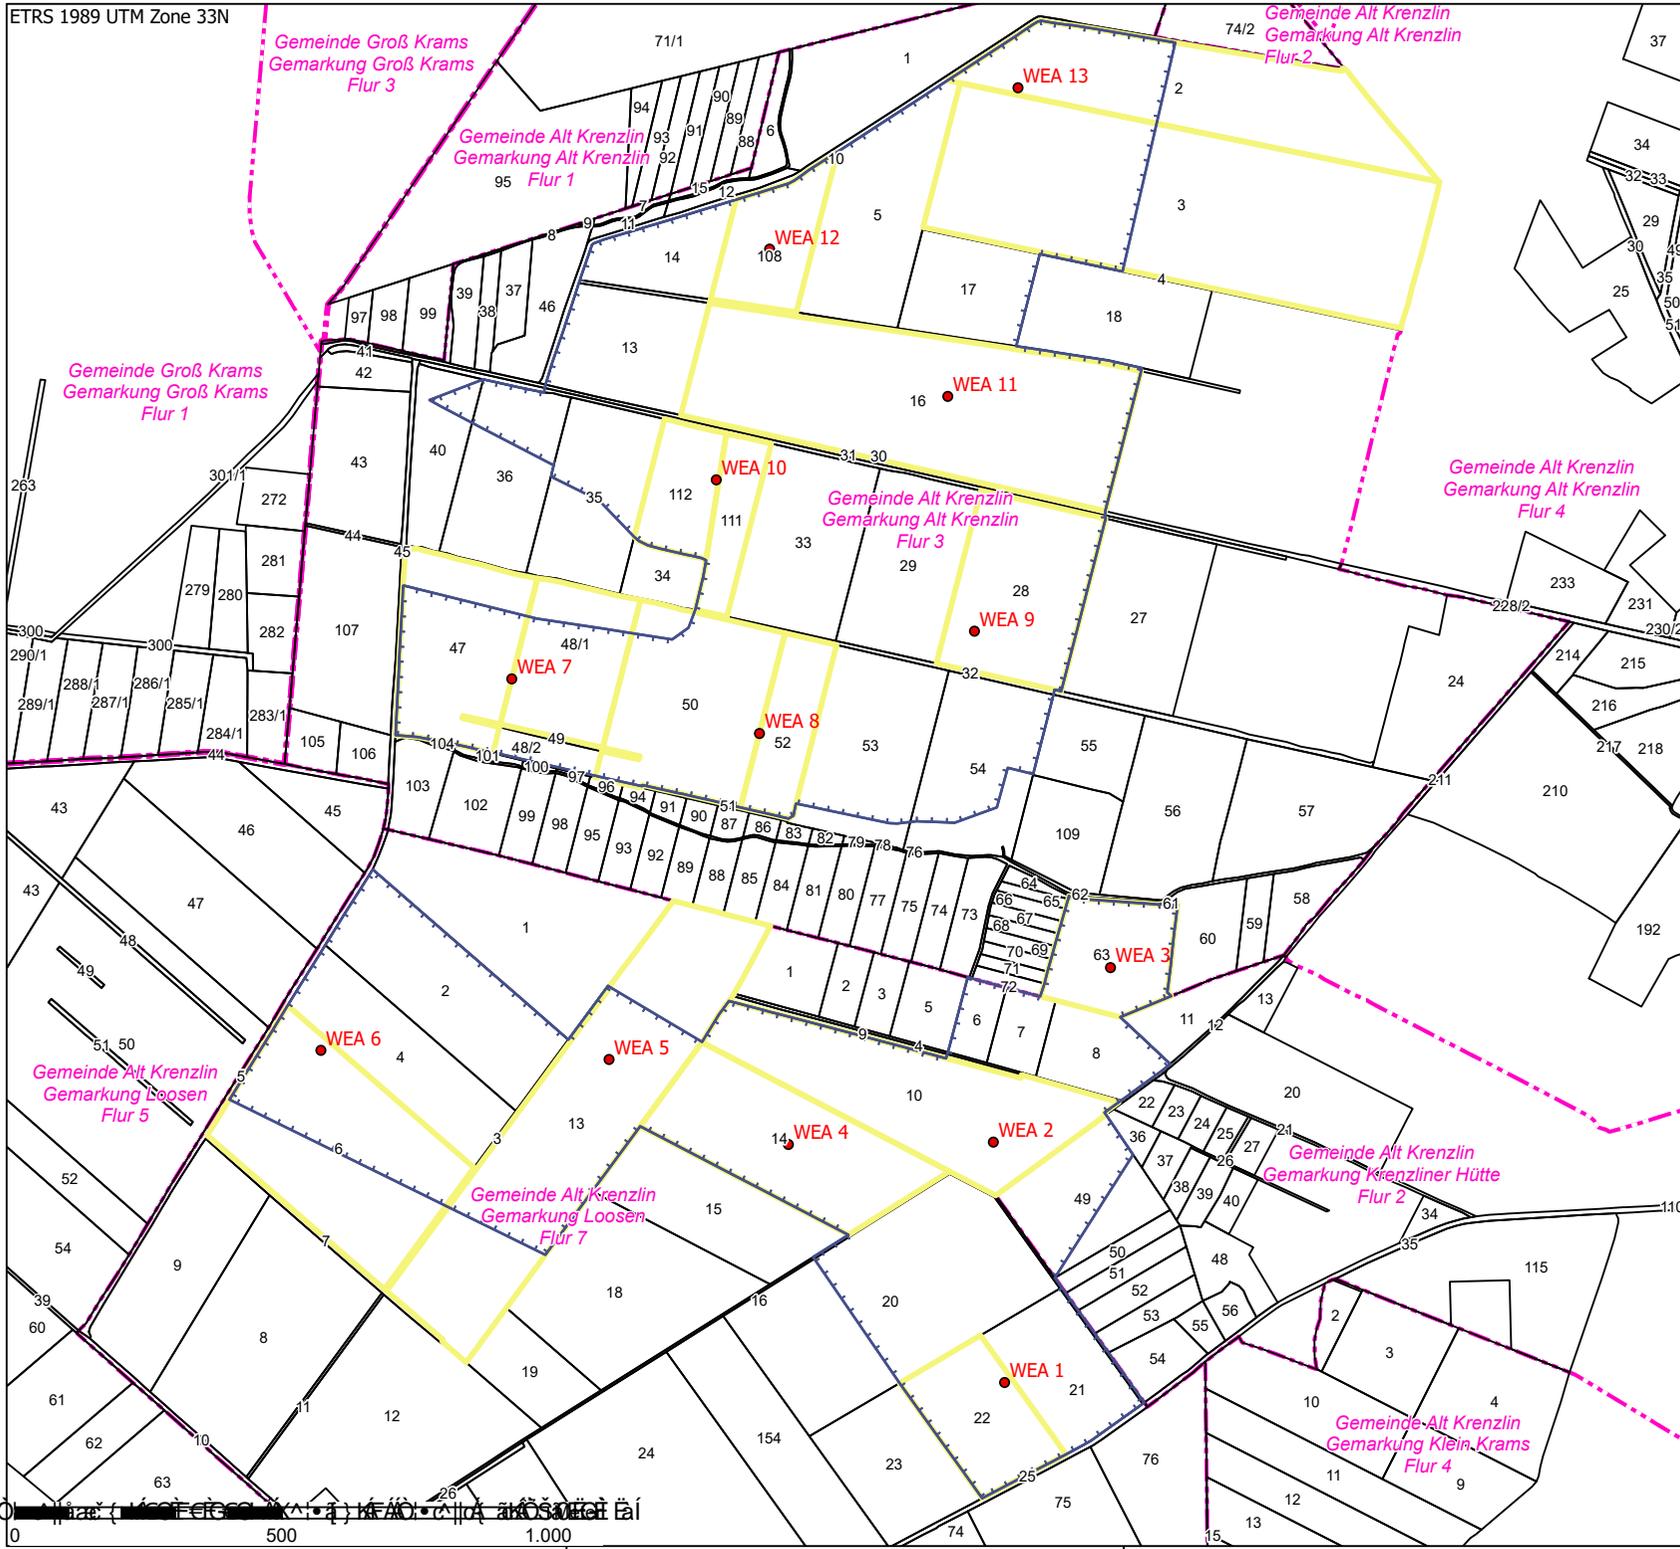



Scheifstraße 35 19055 Schwerin  
Tel.: 0385 / 77 88 37 0 Fax.: 0385 / 77 88 37 29

Proj.-Bez. Antrag BImSch-Genehmigung WP Alt Krenzlin II	
Titel: Grundkarte	
Proj.-Nr. 60005	gezeichnet von: C. Fehlandt
Anl.-Nr. 2.2	Projektleitung: G. Genschau
Datum: 26.04.2023	Maßstab: 1:10.000

## 2.3 Liegenschaftskarte

Anlagen:

- 2.3 Flurkarte mit Baugrundstückskennzeichnung.pdf

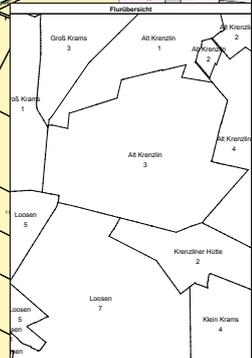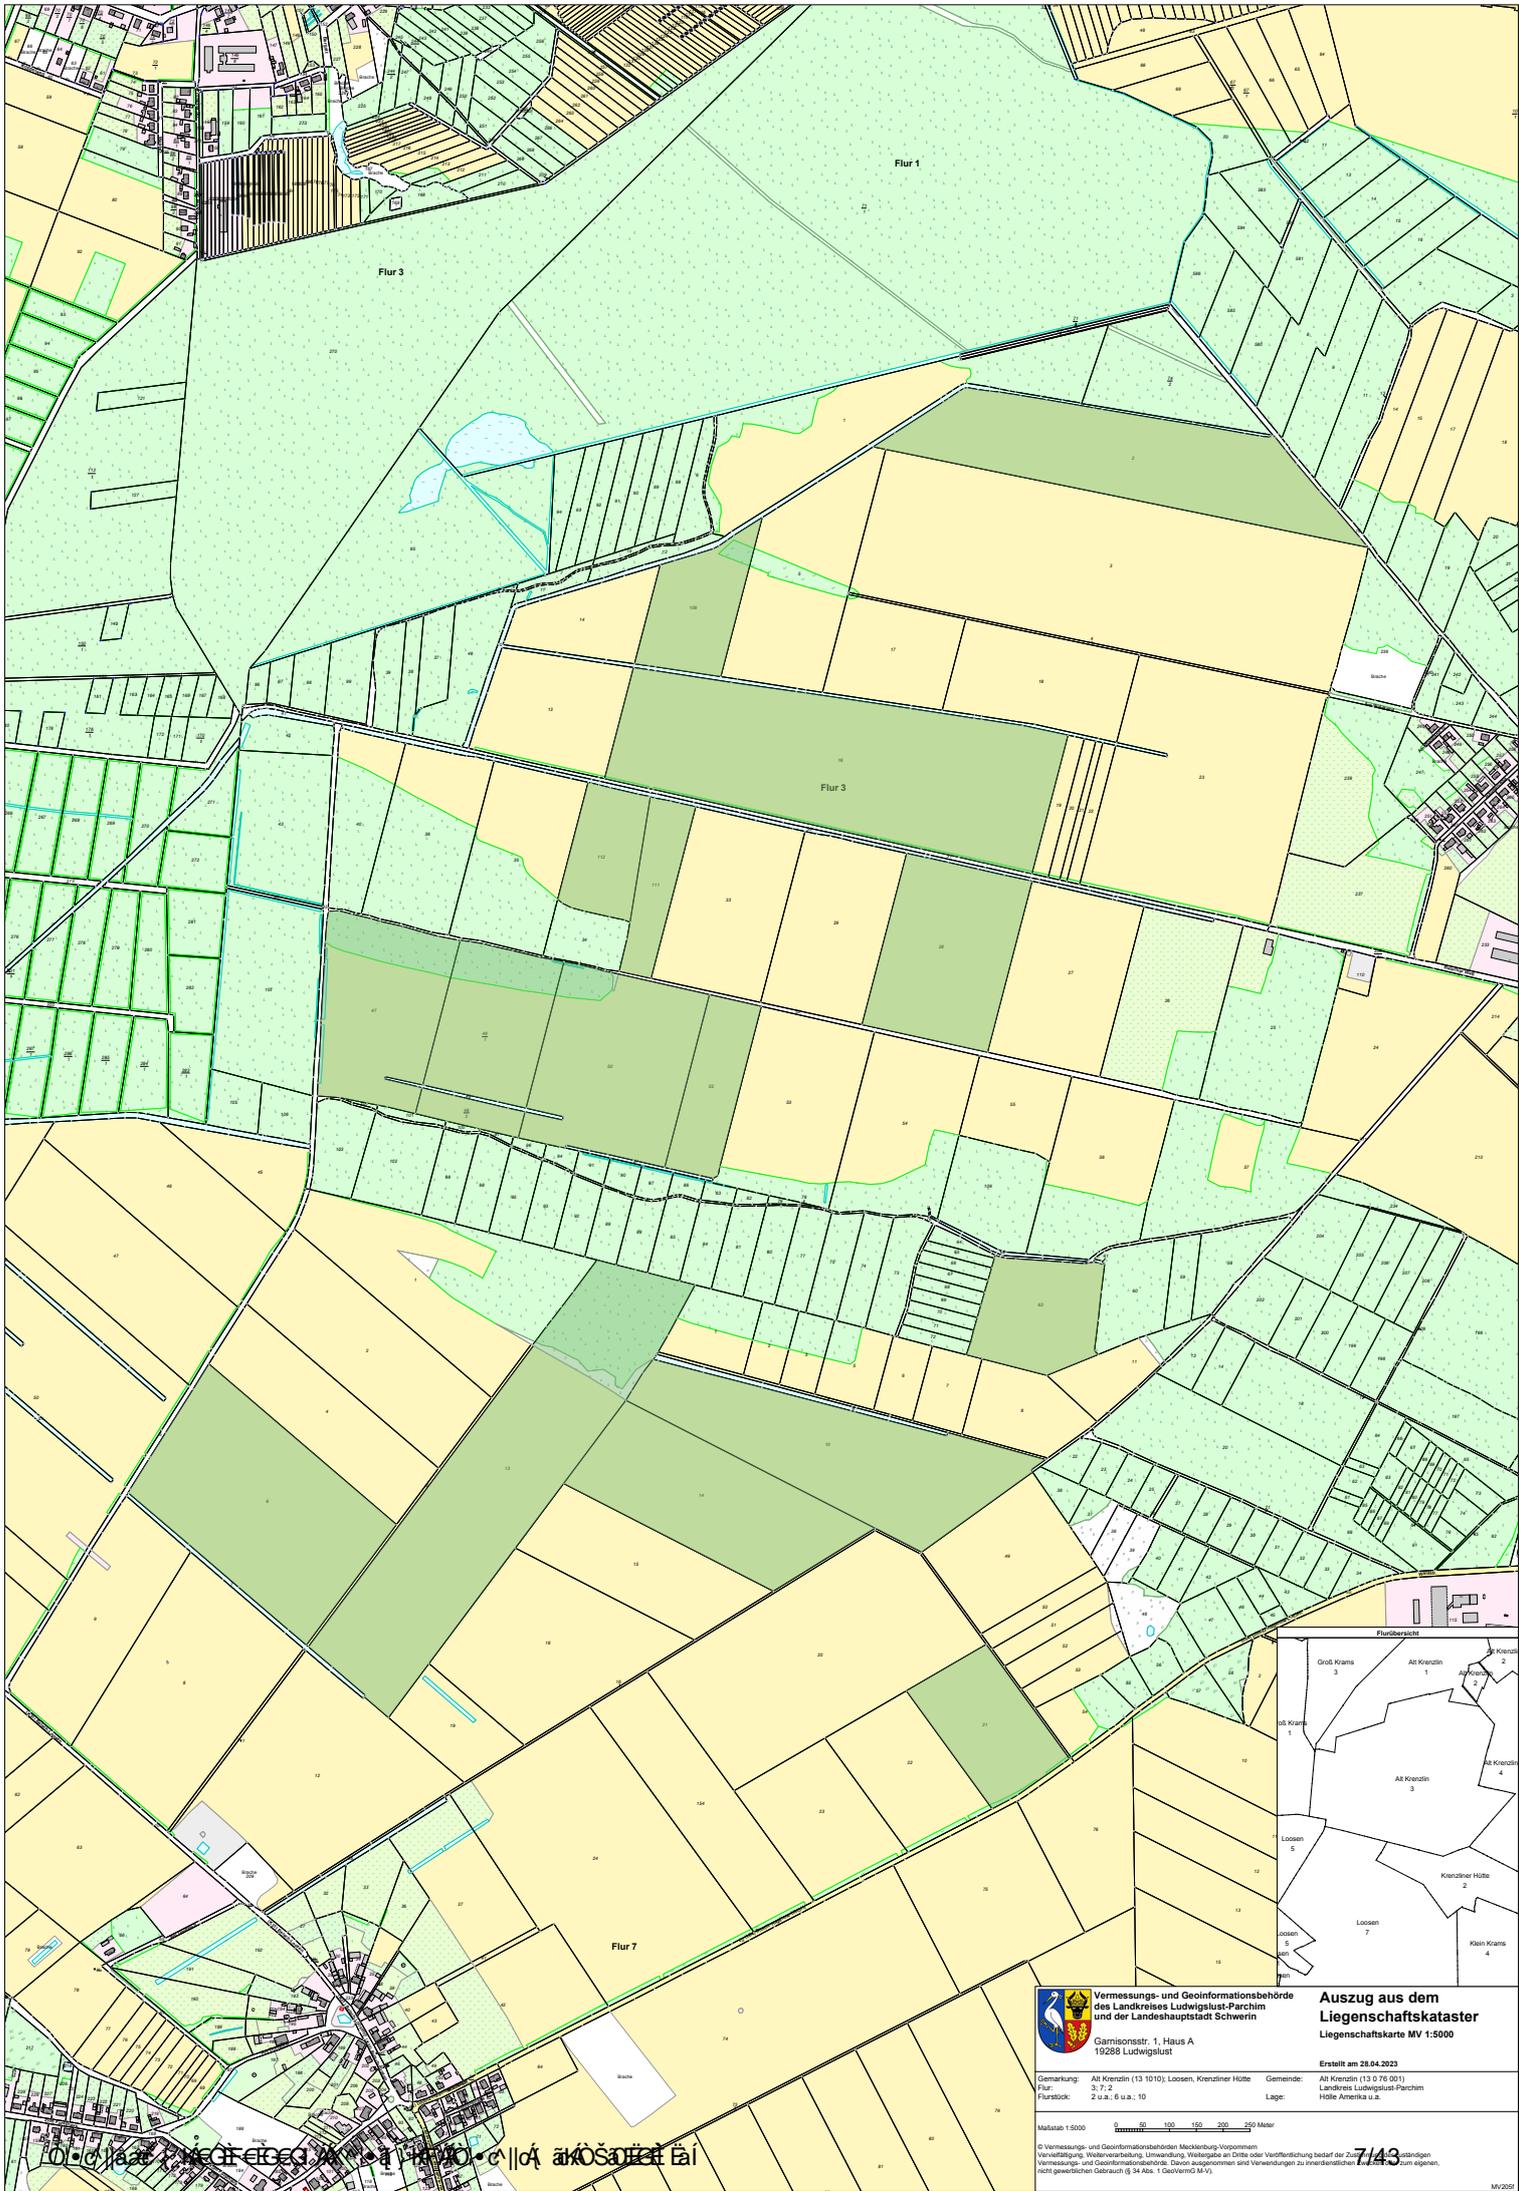

**Vermessungs- und Geoinformationsbehörde  
des Landkreises Ludwigslust-Parchim  
und der Landeshauptstadt Schwerin**

**Auszug aus dem  
Liegenschaftskataster  
Liegenschaftskarte MV 1:5000**

Erstellt am 28.04.2023

Gemeinschaft: 1. Haus A  
19288 Ludwigslust

Gemarkung:	Alt Kramzin (13 1010), Loosen, Kramziner Höhe	Gemeinde:	Alt Kramzin (13 0 76 001)
Flur:	3, 7, 2	Landkreis:	Landkreis Ludwigslust-Parchim
Flurblock:	2 u.a.; 6 u.a.; 10	Lage:	Holle Amerika u.a.

Maßstab 1:5000

© Vermessungs- und Geoinformationsbehörden Mecklenburg-Vorpommern  
Vervielfältigung, Weiterverarbeitung, Umwandlung, Weitergabe an Dritte oder Veröffentlichung bedarf der Zustimmung der  
Vermessungs- und Geoinformationsbehörde. Davon ausgenommen sind Verwendungen zu innerdienstlichen  
nicht gewerblichen Gebrauch (§ 54 Abs. 1 GeoVermO iB.V.)

7/143

MV/2023

**2.3.1 Flurstücknachweis**

Anlagen:

- Agrarproduktion Krenzlin eG\_NV\_geschw.pdf
- Dubbe, Siegfried\_NV\_geschw.pdf
- Gerlach, Babette\_NV\_geschw.pdf
- Jacobs, Hartmut\_NV\_geschw.pdf
- Meinke, Veit u. Helmut\_NV\_geschw.pdf
- Penning, Silke u. Gabi\_NV\_geschw.pdf
- Pierschalka, Ingeborg\_NV\_geschw.pdf
- Schmidt, Udo\_NV\_geschw.pdf
- Schröder, Ursula\_NV\_geschw.pdf
- Schulte Agrar KG\_NV\_22-06-18\_geschw.pdf
- Übertragung Elbtaler Agrar Krenzlin eG\_NV\_geschw.pdf

# Nutzungsvertrag

zwischen der

ENERCON GmbH  
Dreerkamp 5

26605 Aurich

- im folgenden "Anlagenbetreiber" -

und

Agrarproduktion Krenzlin eG  
vertreten durch den Geschäftsführer Frank Kleffling  
Waldstr. 9  
19288 Alt Krenzlin

- im folgenden "Grundstückseigentümer" -

## Präambel

Der Anlagenbetreiber beabsichtigt, auf dem Gebiet der Gemeinde Alt Krenzlin, Landkreis Ludwigslust-Parchim, Bundesland Mecklenburg-Vorpommern bei Vorliegen aller erforderlichen Genehmigungen Windenergieanlagen einschließlich notwendiger elektrischer Infrastruktur, Zuwegung und Montageflächen zu errichten und zu betreiben (Windpark Alt Krenzlin).

Vor diesem Hintergrund gestattet der Grundstückseigentümer dem Anlagenbetreiber die Benutzung seiner Flurstücke für diesen Zweck und nach Maßgabe der folgenden Bestimmungen:

## §1


### Nutzungsrechte des Anlagenbetreibers

- (1) Der Grundstückseigentümer gestattet dem Anlagenbetreiber, auf seinen im folgenden aufgeführten Flurstücken Windenergieanlagen mit Fundamenten und zugehörigen Nebenanlagen (u.a. Transformatorstationen, Netzanschlussanlagen) zu errichten, zu unterhalten und zu betreiben sowie diese Flurstücke mit den Rotorblättern der Windenergieanlagen zu überstreichen:

Gemarkung	Flur	Flurstück	Grundbuch	Blatt
Alt Krenzlin	3	16	Alt Krenzlin	212
Alt Krenzlin	3	28	Alt Krenzlin	183
Alt Krenzlin	3	36	Alt Krenzlin	183
Alt Krenzlin	3	40	Alt Krenzlin	166
Alt Krenzlin	3	50	Alt Krenzlin	212
Alt Krenzlin	3	52	Alt Krenzlin	166
Alt Krenzlin	3	83	Alt Krenzlin	212

Alt Krenzlin	3	90	Alt Krenzlin	166
Alt Krenzlin	3	94	Alt Krenzlin	212
Alt Krenzlin	3	108	Alt Krenzlin	212
Krenzliner Hütte	2	6	Krenzliner Hütte	20478
Krenzliner Hütte	2	10	Krenzliner Hütte	20478
Loosen	5	43	Alt Krenzlin	406
Loosen	7	13	Loosen	30286
Loosen	7	22	Alt Krenzlin	406

Der Grundstückseigentümer erklärt, alleiniger und verfügungsberechtigter Eigentümer der vorbezeichneten Flurstücke zu sein.

 

6

**Grundstückseigentümer:**

Wandau, 19.7.2017  
Ort, Datum


  
Energieproduktion Krenzlin GmbH  
Waldstraße 8  
D-15304 Krenzliner Hütte  
Tel. 03 87 51 / 2 03 25

**Für den Anlagenbetreiber:**

Aurich, 22.09.2017  
Ort, Datum

  
**ENERCON**  
ENERGY FOR THE WORLD  
ENERCON GmbH  
Dieckamp 5 · 26605 Aurich  
Tel. 04941 927-0 · Fax (04941) 927-179  
Hans-Dieter Kettwig

Aurich, 22.09.2017  
Ort, Datum

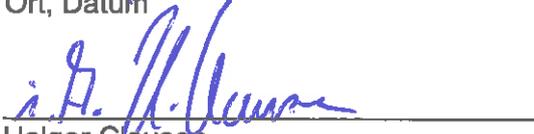  
i.A. Holger Clausen  
Holger Clausen

Rostock, 20.09.2017  
Ort, Datum

  
Thomas Behrendt

Rostock, 20.09.2017  
Ort, Datum

  
Thomas Hähnel

# Nutzungsvertrag

zwischen der

ENERCON GmbH  
Dreekamp 5

26605 Aurich

- im folgenden "Anlagenbetreiber" -

und

Siegfried Dubbe  
Zingster Ring 8  
19057 Schwerin

- im folgenden "Grundstückseigentümer" -

## Präambel

Der Anlagenbetreiber beabsichtigt, auf dem Gebiet der Gemeinde Alt Krenzlin, Landkreis Ludwigslust-Parchim, Bundesland Mecklenburg-Vorpommern bei Vorliegen aller erforderlichen Genehmigungen Windenergieanlagen einschließlich notwendiger elektrischer Infrastruktur, Zuwegung und Montageflächen zu errichten und zu betreiben (Windpark Alt Krenzlin).

Vor diesem Hintergrund gestattet der Grundstückseigentümer dem Anlagenbetreiber die Benutzung seiner Flurstücke für diesen Zweck und nach Maßgabe der folgenden Bestimmungen:

### §1

#### Nutzungsrechte des Anlagenbetreibers

- (1) Der Grundstückseigentümer gestattet dem Anlagenbetreiber, auf seinen im folgenden aufgeführten Flurstücken Windenergieanlagen mit Fundamenten und zugehörigen Nebenanlagen (u.a. Transformatorstationen, Netzanschlussanlagen) zu errichten, zu unterhalten und zu betreiben sowie diese Flurstücke mit den Rotorblättern der Windenergieanlagen zu überstreichen:

Gemarkung	Flur	Flurstück	Grundbuch	Blatt
Alt Krenzlin	3	47	Alt Krenzlin	272
Loosen	5	38	Loosen	30157
Loosen	7	20	Loosen	30157

Der Grundstückseigentümer erklärt, alleiniger und verfügungsberechtigter Eigentümer der vorbezeichneten Flurstücke zu sein.


**Grundstückseigentümer:**

Schwenen, 15.05.2017  
Ort, Datum

Egyfried Pfl

**Für den Anlagenbetreiber:**

Munich, 01.06.17  
Ort, Datum

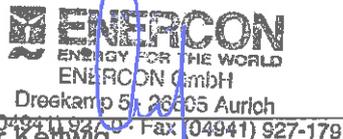  
Hans-Dieter Kettwig

Rostock, 22.05.2017  
Ort, Datum

i.A. T. Behrendt  
Thomas Behrendt

Aurich, 24.05.17  
Ort, Datum

i.A. H. Clausen  
Holger Clausen

Rostock, 22.05.2017  
Ort, Datum

i.A. Hänel  
Thomas Hänel

6

# Nutzungsvertrag

zwischen der

ENERCON GmbH  
Dreekamp 5

26605 Aurich

- im folgenden "Anlagenbetreiber" -

und

Babette Gerlach  
Bahnhofstr. 3  
19294 Neu Kaliß

- im folgenden "Grundstückseigentümer" -

## Präambel

Der Anlagenbetreiber beabsichtigt, auf dem Gebiet der Gemeinde Alt Krenzlin, Landkreis Ludwigslust-Parchim, Bundesland Mecklenburg-Vorpommern bei Vorliegen aller erforderlichen Genehmigungen Windenergieanlagen einschließlich notwendiger elektrischer Infrastruktur, Zuwegung und Montageflächen zu errichten und zu betreiben (Windpark Alt Krenzlin).

Vor diesem Hintergrund gestattet der Grundstückseigentümer dem Anlagenbetreiber die Benutzung seiner Flurstücke für diesen Zweck und nach Maßgabe der folgenden Bestimmungen:

### §1

#### Nutzungsrechte des Anlagenbetreibers

- (1) Der Grundstückseigentümer gestattet dem Anlagenbetreiber, auf seinen im folgenden aufgeführten Flurstücken Windenergieanlagen mit Fundamenten und zugehörigen Nebenanlagen (u.a. Transformatorstationen, Netzanschlussanlagen) zu errichten, zu unterhalten und zu betreiben sowie diese Flurstücke mit den Rotorblättern der Windenergieanlagen zu überstreichen:

Gemarkung	Flur	Flurstück	Grundbuch	Blatt
Alt Krenzlin	3	54	Alt Krenzlin	1
Alt Krenzlin	3	91	Alt Krenzlin	1
Alt Krenzlin	3	48/1	Alt Krenzlin	1
Alt Krenzlin	3	48/2	Alt Krenzlin	1

Der Grundstückseigentümer erklärt, alleiniger und verfügungsberechtigter Eigentümer der vorbezeichneten Flurstücke zu sein.

**Grundstückseigentümer:**

Neu Kalitz 18.4.2017  
Ort, Datum

Berlin, 18.04.2017

**Für den Anlagenbetreiber:**

Aurich, 19.05.17  
Ort, Datum



Dreekamp 5 · 26605 Aurich

Tel. (04941) 927-0 Fax (04941) 927-170

Hans-Dieter Kettwig

Aurich, 19.05.2017  
Ort, Datum

Holger Clausen

Rostock, 21.04.2017  
Ort, Datum

i.A. T. Behrendt  
Thomas Behrendt

Rostock, 21.04.2017  
Ort, Datum

i.A. Hähnel  
Thomas Hähnel

# Nutzungsvertrag

zwischen der

ENERCON GmbH  
Dreekamp 5

26605 Aurich

- im folgenden "Anlagenbetreiber" -

und

Hartmut Jacobs  
Am Dorfteich 13  
19288 Alt Krenzlin

- im folgenden "Grundstückseigentümer" -

## Präambel

Der Anlagenbetreiber beabsichtigt, auf dem Gebiet der Gemeinde Alt Krenzlin, Landkreis Ludwigslust-Parchim, Bundesland Mecklenburg-Vorpommern bei Vorliegen aller erforderlichen Genehmigungen Windenergieanlagen einschließlich notwendiger elektrischer Infrastruktur, Zuwegung und Montageflächen zu errichten und zu betreiben (Windpark Alt Krenzlin).

Vor diesem Hintergrund gestattet der Grundstückseigentümer dem Anlagenbetreiber die Benutzung seiner Flurstücke für diesen Zweck und nach Maßgabe der folgenden Bestimmungen:


### §1

#### Nutzungsrechte des Anlagenbetreibers

- (1) Der Grundstückseigentümer gestattet dem Anlagenbetreiber, auf seinen im folgenden aufgeführten Flurstücken Windenergieanlagen mit Fundamenten und zugehörigen Nebenanlagen (u.a. Transformatorstationen, Netzanschlussanlagen) zu errichten, zu unterhalten und zu betreiben sowie diese Flurstücke mit den Rotorblättern der Windenergieanlagen zu überstreichen:

Gemarkung	Flur	Flurstück	Grundbuch	Blatt
Loosen	7	4	Loosen	16

Der Grundstückseigentümer erklärt, alleiniger und verfügungsberechtigter Eigentümer der vorbezeichneten Flurstücke zu sein.

 


**Grundstückseigentümer:**

Loosen 20.4.2017  
Ort, Datum

Hartmut Jacobs

**Für den Anlagenbetreiber:**

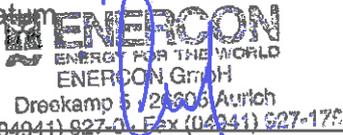Munich, 08.05.2017  
Ort, Datum  
  
Hans-Dieter Kettwig

Holger Clausen  
Ort, Datum

Rostock, 25.04.2017  
Ort, Datum  
Thomas Behrendt

Rostock, 25.04.2017  
Ort, Datum  
Thomas Hänel

# Nutzungsvertrag

zwischen der

**ENERCON GmbH**  
Dreekamp 5  
26605 Aurich

- im folgenden "Anlagenbetreiber" -

und

Herrn  
**Veit Meinke**  
Lindenplatz 4  
19288 Alt Krenzlin

Herrn  
**Helmut Meinke**  
Pilgramer Str. 66a  
12623 Berlin

- im folgenden "Grundstückseigentümer" -

## Präambel

Der Anlagenbetreiber beabsichtigt, auf dem Gebiet der Gemeinde Alt Krenzlin, Landkreis Ludwigslust-Parchim, Bundesland Mecklenburg-Vorpommern bei Vorliegen aller erforderlichen Genehmigungen Windenergieanlagen einschließlich notwendiger elektrischer Infrastruktur, Zuwegung und Montageflächen zu errichten und zu betreiben (Windpark Alt Krenzlin).

Vor diesem Hintergrund gestattet der Grundstückseigentümer dem Anlagenbetreiber die Benutzung seiner Flurstücke für diesen Zweck und nach Maßgabe der folgenden Bestimmungen:

## §1

### Nutzungsrechte des Anlagenbetreibers

- (1) Der Grundstückseigentümer gestattet dem Anlagenbetreiber, auf seinen im folgenden aufgeführten Flurstücken Windenergieanlagen mit Fundamenten und zugehörigen Nebenanlagen (u.a. Transformatorstationen, Netzanschlussanlagen) zu errichten, zu unterhalten und zu betreiben sowie diese Flurstücke mit den Rotorblättern der Windenergieanlagen zu überstreichen:

Gemarkung	Flur	Flurstück	Grundbuch	Blatt
Alt Krenzlin	3	29	Alt Krenzlin	223
Alt Krenzlin	3	100	Alt Krenzlin	223



**Grundstückseigentümer:**

Alt Kreuzlin, 21.7.2017  
Ort, Datum

*Meinke*  
Veit Meinke

Berlin, 22.7.2017  
Ort, Datum

*Meinke*  
Helmut Meinke

**Für den Anlagenbetreiber:**

Aurich, 06.09.2017  
Ort, Datum  
  
Hans-Dieter Kettwig

Aurich, 06.09.2017  
Ort, Datum  
*H. Clausen*  
Holger Clausen

Rostock, 28.08.2017  
Ort, Datum  
*T. Behrendt*  
Thomas Behrendt

Rostock, 04.09.2017  
Ort, Datum  
*T. Hähnel*  
Thomas Hähnel

# Nutzungsvertrag

zwischen der

ENERCON GmbH  
Dreekamp 5

26605 Aurich

- im folgenden "Anlagenbetreiber" -

und

Silke Penning  
Am Dorfteich 10  
19288 Alt Krenzlin

und

Gabi Penning  
Am Dorfteich 10  
19288 Alt Krenzlin

- im folgenden "Grundstückseigentümer" -

## Präambel

Der Anlagenbetreiber beabsichtigt, auf dem Gebiet der Gemeinde Alt Krenzlin, Landkreis Ludwigslust-Parchim, Bundesland Mecklenburg-Vorpommern bei Vorliegen aller erforderlichen Genehmigungen Windenergieanlagen einschließlich notwendiger elektrischer Infrastruktur, Zuwegung und Montageflächen zu errichten und zu betreiben (Windpark Alt Krenzlin).

Vor diesem Hintergrund gestattet der Grundstückseigentümer dem Anlagenbetreiber die Benutzung seiner Flurstücke für diesen Zweck und nach Maßgabe der folgenden Bestimmungen:

### §1


#### Nutzungsrechte des Anlagenbetreibers

- (1) Der Grundstückseigentümer gestattet dem Anlagenbetreiber, auf seinen im folgenden aufgeführten Flurstücken Windenergieanlagen mit Fundamenten und zugehörigen Nebenanlagen (u.a. Transformatorstationen, Netzanschlussanlagen) zu errichten, zu unterhalten und zu betreiben sowie diese Flurstücke mit den Rotorblättern der Windenergieanlagen zu überstreichen:

Gemarkung	Flur	Flurstück	Grundbuch	Blatt
Loosen	5	36	Loosen	30250
Loosen	5	45	Loosen	30250

Loosen	7	2	Loosen	30250
Loosen	7	21	Loosen	30250

Der Grundstückseigentümer erklärt, alleiniger und verfügungsberechtigter Eigentümer der vorbezeichneten Flurstücke zu sein.

 

**Grundstückseigentümer:**

Loosen, 29.05.17  
Ort, Datum

S. Pj-fick

**Grundstückseigentümer:**

Loosen, 29.5.17  
Ort, Datum

[Signature]

**Für den Anlagenbetreiber:**

Greide, 06.06.2017  
Ort, Datum



ENERCON GmbH

Dreerkamp 5 26605 Aurich

Tel. (04941) 927-9 Fax (04941) 927-179

Hans-Dieter Kettwig

Greide, 06.06.2017  
Ort, Datum

[Signature]  
Holger Clausen

Rostock, 31.05.2017  
Ort, Datum

[Signature]  
Thomas Behrendt

Rostock, 31.05.2017  
Ort, Datum

[Signature]  
Thomas Hähnel

# Nutzungsvertrag

zwischen der

ENERCON GmbH  
Dreekamp 5  
26605 Aurich

- im folgenden "Anlagenbetreiber" -

und

Ingeborg Pierschalka  
Heckenweg 2  
48249 Dülmen-Buldern

- im folgenden "Grundstückseigentümer" -

## Präambel

Der Anlagenbetreiber beabsichtigt, auf dem Gebiet der Gemeinde Alt Krenzlin, Landkreis Ludwigslust-Parchim, Bundesland Mecklenburg-Vorpommern bei Vorliegen aller erforderlichen Genehmigungen Windenergieanlagen einschließlich notwendiger elektrischer Infrastruktur, Zuwegung und Montageflächen zu errichten und zu betreiben (Windpark Alt Krenzlin).

Vor diesem Hintergrund gestattet der Grundstückseigentümer dem Anlagenbetreiber die Benutzung seiner Flurstücke für diesen Zweck und nach Maßgabe der folgenden Bestimmungen:

### §1

#### Nutzungsrechte des Anlagenbetreibers

- (1) Der Grundstückseigentümer gestattet dem Anlagenbetreiber, auf seinen im folgenden aufgeführten Flurstücken Windenergieanlagen mit Fundamenten und zugehörigen Nebenanlagen (u.a. Transformatorstationen, Netzanschlussanlagen) zu errichten, zu unterhalten und zu betreiben sowie diese Flurstücke mit den Rotorblättern der Windenergieanlagen zu überstreichen:

Gemarkung	Flur	Flurstück	Grundbuch	Blatt
Alt Krenzlin	3	5	Alt Krenzlin	10054

Der Grundstückseigentümer erklärt, alleiniger und verfügungsberechtigter Eigentümer der vorbezeichneten Flurstücke zu sein.

**Grundstückseigentümer:**

Dülmen 15.05.2017  
Ort, Datum

Ingeborg Pierschalka  
Ingeborg Pierschalka

**Für den Anlagenbetreiber:**

Munich 29.05.2017  
Ort, Datum

Hans-Dieter Kettwig  
Hans-Dieter Kettwig



Aurich 19.05.2017  
Ort, Datum

Holger Clausen  
Holger Clausen

Rostock 16.05.2017  
Ort, Datum

Thomas Behrendt  
Thomas Behrendt

Rostock 16.05.2017  
Ort, Datum

Thomas Hänel  
Thomas Hänel

# Nutzungsvertrag

zwischen der

ENERCON GmbH  
Dreekamp 5

26605 Aurich

- im folgenden "Anlagenbetreiber" -

und

Udo Schmidt  
Am Dorfteich 8  
19288 Alt Krenzlin

- im folgenden "Grundstückseigentümer" -

## Präambel

Der Anlagenbetreiber beabsichtigt, auf dem Gebiet der Gemeinde Alt Krenzlin, Landkreis Ludwigslust-Parchim, Bundesland Mecklenburg-Vorpommern bei Vorliegen aller erforderlichen Genehmigungen Windenergieanlagen einschließlich notwendiger elektrischer Infrastruktur, Zuwegung und Montageflächen zu errichten und zu betreiben (Windpark Alt Krenzlin).

Vor diesem Hintergrund gestattet der Grundstückseigentümer dem Anlagenbetreiber die Benutzung seiner Flurstücke für diesen Zweck und nach Maßgabe der folgenden Bestimmungen:

### §1

#### Nutzungsrechte des Anlagenbetreibers

- (1) Der Grundstückseigentümer gestattet dem Anlagenbetreiber, auf seinen im folgenden aufgeführten Flurstücken Windenergieanlagen mit Fundamenten und zugehörigen Nebenanlagen (u.a. Transformatorstationen, Netzanschlussanlagen) zu errichten, zu unterhalten und zu betreiben sowie diese Flurstücke mit den Rotorblättern der Windenergieanlagen zu überstreichen:

Gemarkung	Flur	Flurstück	Grundbuch	Blatt
Loosen	5	16	Loosen	30206
Loosen	5	58	Loosen	30206
Loosen	7	6	Loosen	30206

Der Grundstückseigentümer erklärt, alleiniger und verfügungsberechtigter Eigentümer der vorbezeichneten Flurstücke zu sein.


**Grundstückseigentümer:**

Loosen, 28.04.2017  
Ort, Datum

M. Knock

**Für den Anlagenbetreiber:**

Duenich, 19.05.17  
Ort, Datum

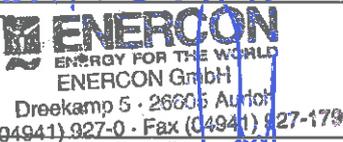  
Hans-Dieter Kettwig

Rostock, 08.05.2017  
Ort, Datum

A. T. Behrendt  
Thomas Behrendt

Aurich, 09.05.2017  
Ort, Datum

i.H. H. Clausen  
Holger Clausen

Rostock, 08.05.2017  
Ort, Datum

i.A. Hähnel  
Thomas Hähnel

# Nutzungsvertrag

zwischen der

**ENERCON GmbH**  
Dreekamp 5  
26605 Aurich

- im folgenden "Anlagenbetreiber" -

und

Ursula Schröder  
Hamburger Str. 21  
19230 Hagenow

- im folgenden "Grundstückseigentümer" -

## Präambel

Der Anlagenbetreiber beabsichtigt, auf dem Gebiet der Gemeinde Alt Krenzlin, Landkreis Ludwigslust-Parchim, Bundesland Mecklenburg-Vorpommern bei Vorliegen aller erforderlichen Genehmigungen Windenergieanlagen einschließlich notwendiger elektrischer Infrastruktur, Zuwegung und Montageflächen zu errichten und zu betreiben (Windpark Alt Krenzlin).

Vor diesem Hintergrund gestattet der Grundstückseigentümer dem Anlagenbetreiber die Benutzung seiner Flurstücke für diesen Zweck und nach Maßgabe der folgenden Bestimmungen:

## §1

### Nutzungsrechte des Anlagenbetreibers

- (1) Der Grundstückseigentümer gestattet dem Anlagenbetreiber, auf seinen im folgenden aufgeführten Flurstücken Windenergieanlagen mit Fundamenten und zugehörigen Nebenanlagen (u.a. Transformatorstationen, Netzanschlussanlagen) zu errichten, zu unterhalten und zu betreiben sowie diese Flurstücke mit den Rotorblättern der Windenergieanlagen zu überstreichen:

Gemarkung	Flur	Flurstück	Grundbuch	Blatt
Alt Krenzlin	3	17	Alt Krenzlin	273
Alt Krenzlin	3	72	Alt Krenzlin	273
Alt Krenzlin	3	96	Alt Krenzlin	273
Alt Krenzlin	3	106	Alt Krenzlin	273

Der Grundstückseigentümer erklärt, alleiniger und verfügungsberechtigter Eigentümer der vorbezeichneten Flurstücke zu sein.

**Grundstückseigentümer:**

Hagenow, den 18.06.2017  
Ort, Datum

U. Schwöder

**Für den Anlagenbetreiber:**

Hagenow, 13.07.17  
Ort, Datum

  
Dreekamp 5 · 26605 Aurich  
Tel. (04941) 927-0 Fax (04941) 927-179  
Hans-Dieter Kettwig

Rostock, 06.07.2017  
Ort, Datum

i.A. T. Behrendt  
Thomas Behrendt

Hagenow, 13.07.17  
Ort, Datum

H. Clausen  
Holger Clausen

Rostock, 06.07.2017  
Ort, Datum

T. Hänel  
Thomas Hänel

# Nutzungsvertrag

zwischen der

**ENERCON GmbH**  
Dreekamp 5

**26605 Aurich**

- im folgenden "Anlagenbetreiber" -

und

**Schulte Agrar KG**  
Zum Forsthaus 14  
19288 Alt Krenzlin

- im folgenden "Grundstückseigentümer" -

## Präambel

Der Anlagenbetreiber beabsichtigt, auf dem Gebiet der Gemeinde Alt Krenzlin, Landkreis Ludwigslust-Parchim, Bundesland Mecklenburg-Vorpommern bei Vorliegen aller erforderlichen Genehmigungen Windenergieanlagen einschließlich notwendiger elektrischer Infrastruktur, Zuwegung und Montageflächen zu errichten und zu betreiben (Windpark Alt Krenzlin).

Vor diesem Hintergrund gestattet der Grundstückseigentümer dem Anlagenbetreiber die Benutzung seiner Flurstücke für diesen Zweck und nach Maßgabe der folgenden Bestimmungen:

## §1

### Nutzungsrechte des Anlagenbetreibers

- (1) Der Grundstückseigentümer gestattet dem Anlagenbetreiber, auf seinen im folgenden aufgeführten Flurstücken Windenergieanlagen mit Fundamenten und zugehörigen Nebenanlagen (u.a. Transformatorstationen, Netzanschlussanlagen) zu errichten, zu unterhalten und zu betreiben sowie diese Flurstücke mit den Rotorblättern der Windenergieanlagen zu überstreichen:

Gemarkung	Flur	Flurstück	Grundbuch	Blatt
Alt Krenzlin	3	34	Alt Krenzlin	227
Alt Krenzlin	3	63	Alt Krenzlin	227
Loosen	5	50	Loosen	30105

Der Grundstückseigentümer erklärt, alleiniger und verfügungsberechtigter Eigentümer der vorbezeichneten Flurstücke zu sein.

**Grundstückseigentümer:**

Strausberg, 30.5.2018  
Ort, Datum

**Schulte Agrar KG**

Zur Forsthaus 14

19260 Lützen ppa

Tel. 038754-20380 b. 0171-8112070

**Für den Anlagenbetreiber:**

Murich, 22.06.2018  
Ort, Datum

**ENERCON**

ENERGY FOR THE WORLD

ENERCON GmbH

Dreßkamp 5 · 26305 Aurich

Tel. (04941) 927-0 · Fax (04941) 927-179

Hans-Dieter Kettwig

Murich, 22.06.2018  
Ort, Datum

i.A. Holger Clausen  
Holger Clausen

Rostock, 15.06.2018  
Ort, Datum

i.A. Thomas Behrendt  
Thomas Behrendt

Rostock, 15.06.2018  
Ort, Datum

Thomas Hänel  
Thomas Hänel

## 1. Nachtrag

zum

**Nutzungsvertrag vom 19.09./20.09./22.09.2017**

zwischen

**ENERCON IPP Deutschland GmbH**

Dreekamp 5

26605 Aurich

-im folgenden "**Anlagenbetreiber**"-

und

**Elbtaler Agrar Krenzlin eG**

Waldstr. 9


19288 Krenzliner Hütte

-im folgenden "**Grundstückseigentümer**"-

-gemeinsam "**die Parteien**"-

### Präambel

Am 19.09./20.09./22.09.2017 hat die ENERCON GmbH mit der Agrarproduktion Krenzlin eG, Waldstr. 9, 19288 Alt Krenzlin den o.g. Nutzungsvertrag geschlossen. Die ENERCON GmbH hat sodann die Rechte und Pflichten aus dem o.g. Nutzungsvertrag auf die ENERCON IPP Deutschland GmbH übertragen. Damit ist die ENERCON IPP Deutschland GmbH in alle Rechte und Pflichten des o.g. Nutzungsvertrages mit der ursprünglichen Grundstückseigentümerin, der Agrarproduktion Krenzlin eG, eingetreten. Im Zuge der Übernahme der Agrarproduktion Krenzlin eG ist der jetzige Grundstückseigentümer, die Elbtaler Agrar Krenzlin eG, ebenfalls in die Rechte und Pflichten aus dem bestehenden Nutzungsvertrag vom 19.09./20.09./22.09.2017 eingetreten.

 



Aurich, den 10.02.2021

ENERCON IPP Deutschland GmbH

Krenzliner Hütte, den 08.02.2021

Elbtaler Agrar Krenzlin eG

## 2.4 Werkslage- und Gebäudeplan

Anlagen:

- 2.4.1\_Standortkoordinaten.pdf
- 23-04-18 Werks- & Gebäudeplan-Blatt 1 A0 quer.pdf
- 23-04-18 Werks- & Gebäudeplan-Blatt 2 A0 quer.pdf

Antrag nach BImSchG "Neubau von 13 WEA Vestas V162 in der Gemeinde Alt Krenzlin"


Bauherr: naturwind GmbH, Schelfstraße 35, 19055 Schwerin

Entwurfsverfasser: Ing.-Büro PLANKON, Dipl.-Ing. Roman Wagner vom Berg

### Koordinatenübersicht der beantragten Anlagen

WEA-NR	Anlagentyp	Nabenhöhe [m]	Leistung [kW]	Rotor-durchmesser (RD) [m]	Geländeoberkante (GOK) [mNN]	Gauß-Krüger-Bessel 4. Merid.		ETRS89, UTM Zone 33		WGS 84		Anlagen-gesamt-höhe [m über GOK]	Gesamt-bauhöhe [mNN]
						Rechtswert	Hochwert	Ost	Nord	Ost	Nord		
1	Vestas V162	169	7.200	162,0	55,9	252707	5912573	252707	5912573	11,28822573	53,30451481	250,0	305,9
2	Vestas V162	169	7.200	162,0	52,9	252686	5913020	252686	5913020	11,28756138	53,30851769	250,0	302,9
3	Vestas V162	169	7.200	162,0	49,9	252906	5913345	252906	5913345	11,29059822	53,31153302	250,0	299,9
4	Vestas V162	169	7.200	162,0	48	252302	5913016	252302	5913016	11,28180847	53,30829889	250,0	298,0
5	Vestas V162	169	7.200	162,0	42,8	251965	5913174	251965	5913174	11,27664893	53,30956046	250,0	292,8
6	Vestas V162	169	7.200	162,0	38,5	251425	5913191	251425	5913191	11,26854274	53,30945964	250,0	288,5
7	Vestas V162	169	7.200	162,0	41,4	251783	5913882	251783	5913882	11,27336272	53,31582761	250,0	291,4
8	Vestas V162	169	7.200	162,0	41,5	252247	5913781	252247	5913781	11,28039925	53,3151339	250,0	291,5
9	Vestas V162	169	7.200	162,0	42,8	252650	5913971	252650	5913971	11,28628947	53,3170301	250,0	292,8
10	Vestas V162	169	7.200	162,0	41,8	252166	5914253	252166	5914253	11,27881661	53,31932991	250,0	291,8
11	Vestas V162	169	7.200	162,0	41,8	252600	5914408	252600	5914408	11,28519954	53,32092573	250,0	291,8
12	Vestas V162	169	7.200	162,0	40,2	252266	5914682	252266	5914682	11,27997993	53,3232278	250,0	290,2
13	Vestas V162	169	7.200	162,0	40,8	252732	5914982	252732	5914982	11,28672394	53,32613899	250,0	290,8



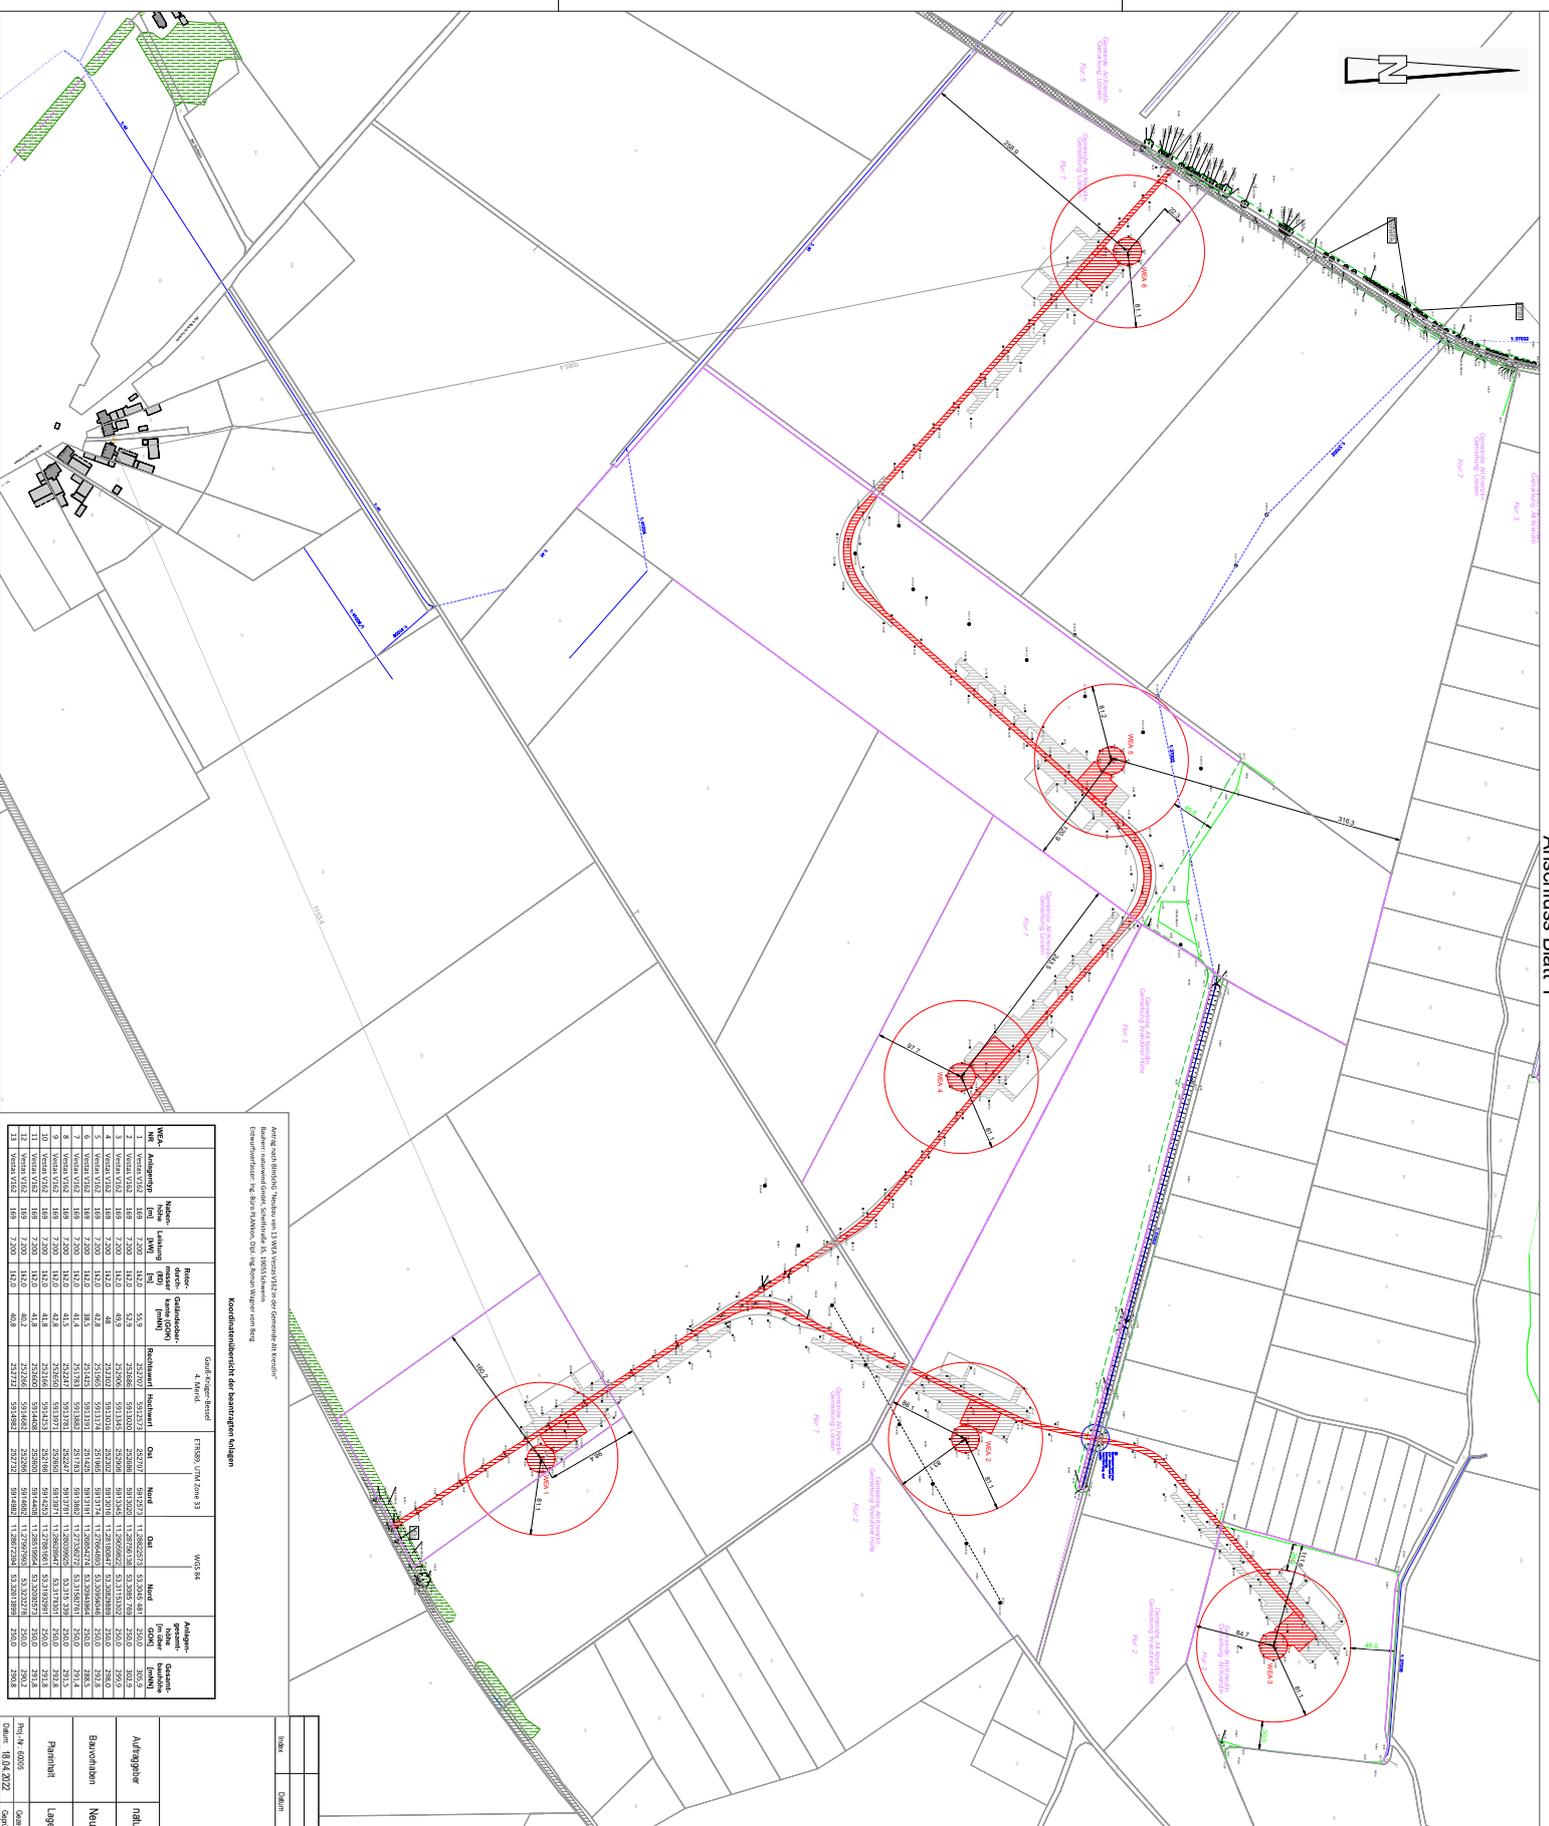

Anlage nach Tabelle 1, Tabelle von 1.000 bis 1.200 m, per öffentliche AN-Werkstatt  
 Baunummer: 18.04.2022, Stand: 1.2020  
 Entwurf: 18.04.2022, Stand: 1.2020

Koordinatenblätter der benachbarten Anlagen

WEA-Nr.	Nächster Nachbar (m)	Richtung (Grad)	Größe (m²)	WEA-Nr.	Nächster Nachbar (m)	Richtung (Grad)	Größe (m²)
1	140	142,0	5,5	2	140	142,0	5,5
2	140	142,0	5,5	3	140	142,0	5,5
3	140	142,0	5,5	4	140	142,0	5,5
4	140	142,0	5,5	5	140	142,0	5,5
5	140	142,0	5,5	6	140	142,0	5,5
6	140	142,0	5,5	7	140	142,0	5,5
7	140	142,0	5,5	8	140	142,0	5,5
8	140	142,0	5,5	9	140	142,0	5,5
9	140	142,0	5,5	10	140	142,0	5,5
10	140	142,0	5,5	11	140	142,0	5,5
11	140	142,0	5,5	12	140	142,0	5,5
12	140	142,0	5,5	13	140	142,0	5,5

**Legende:**

- WEA 1-13 System
- Zonierung nach § 17 Abs. 1 Nr. 1 BauNVO
- Zonierung nach § 17 Abs. 1 Nr. 2 BauNVO
**PLANNON**  
 Ingenieurbüro für  
 Wind- und Solarerträge  
 Dipl.-Ing. Roman Wegner vom Berg  
 Brunnenstraße 26 • 29121 Okerburg  
 Tel. 0411 380343 • Fax 0411 380342

**Auftraggeber:** natWind GmbH, Sattelstraße 3/5, 10965 Schwern

**Bauprojekt:** Neubau von 13 WEAs V1B2 in der Gemeinde Altkirchlin

**Planmisch:** Lageplan mit Anlagengrößen, Zonierung und Einweisung

**Stand:** 1.2020

**Datum:** 18.04.2022

**Blatt-Nr.:** Blatt 1/0

**2.5 Auszug aus gültigem Flächennutzungs- oder Bebauungsplan oder Satzungen nach §§ 34,  
35 BauGB**

Anlagen:

- 23-10-26\_Auskunft Flächennutzungspläne Amt LWL-Land.pdf

## Voß, Anne-Katrin

---

**Von:** Adler Melanie <M.Adler@amt-ludwigslust-land.de>  
**Gesendet:** Donnerstag, 26. Oktober 2023 10:23  
**An:** Fehlandt, Caroline  
**Betreff:** AW: F-Plan/B-Plan Gemeinde Alt Krenzlin

Sehr geehrte Frau Fehlandt,

die aktuell gelten Bauleit- und Flächennutzungspläne der Gemeinde Alt Krenzlin können Sie auf der Homepage des Amtes Ludwigslust-Land unter folgendem Link einsehen:

<https://www.amt-ludwigslust-land.de/seite/375885/alt-krenzlin.html>

Mit Beschluss vom 13.12.2022 hat die Gemeinde Alt Krenzlin der Einleitung eines weiteren Bauleitplanverfahrens zur Ausweisung eines Gewerbe- und Industriegebietes in der Gemarkung Klein Krams, hier Flur 4 betreffend, zugestimmt.

Weitere Beschlüsse für künftige Bauleitplanverfahren im Gemeindegebiet wurden nicht gefasst.

Für weitere Fragen stehe ich Ihnen gern zur Verfügung.

Mit freundlichen Grüßen  
Im Auftrag

M. Adler  
Leiterin Fachamt Bau

Amt Ludwigslust-Land  
-Der Amtsvorsteher-  
Wöbbeliner Straße 5  
19288 Ludwigslust

\*\*\*\*\*

Telefon: 03874 4269-33  
Fax: 03874 666818

---

**Von:** Caroline Fehlandt <caroline.fehlandt@naturwind.de>  
**Gesendet:** Donnerstag, 12. Oktober 2023 17:28  
**An:** Adler Melanie <M.Adler@amt-ludwigslust-land.de>  
**Betreff:** F-Plan/B-Plan Gemeinde Alt Krenzlin

Sehr geehrte Frau Adler,

vielen Dank für das nette Telefonat.

Wie schon telefonisch eben kurz angeschnitten, planen wir, die naturwind gmbH, einen Windpark in der Gemeinde Alt Krenzlin.

Das Planungsgebiet befindet sich westlich der Ortschaft Alt Krenzlin und nördlich des Ortsteils Loosen (**Gemarkung Alt Krenzlin, Flur 3**, sowie **Gemarkung Loosen, Flur 7**).

Sie haben im Gespräch erwähnt, dass seit November 2007, „1. Änderung des Flächennutzungsplanes der Gemeinde Alt Krenzlin“, keine weiteren F-Pläne und B-Pläne im Bereich des Planungsgebietes beschlossen wurden. Würden Sie uns dies noch einmal schriftlich bestätigen?

Vielen Dank im Voraus!

Mit freundlichen Grüßen

**Caroline Fehlandt**  
Projektmitarbeiterin

Protected link  
caroline.fehlandt@naturwind.de

T +49 (0) 385 77 88 37 43  
F +49 (0) 385 77 88 37 29



*weil jedes Projekt einzigartig ist*

Naturwind Schwerin GmbH | Schelfstraße 35 | 19055 Schwerin  
Amtsgericht Schwerin HRB 8446 | Geschäftsführer: Bernd Friedrich Jeske

Pflichtinformationen gemäß Artikel 13 DSGVO: Im Falle des Erstkontakts sind wir gemäß Art. 12, 13 DSGVO verpflichtet, Ihnen datenschutzrechtliche Pflichtinformationen zur Verfügung zu stellen. Details zu den Rechtsgrundlagen der Verarbeitung und Ihre Rechte als Betroffene können Sie vollständig unserer Datenschutzerklärung entnehmen (Protected link).

**2.6 Sonstiges**

Anlagen:

- 23-10-26\_Auskunft Flächennutzungspläne Amt LWL-Land.pdf
- 23-10-25 Übersichtsplan Abstände Immissionspunkte.pdf

## Voß, Anne-Katrin

---

**Von:** Adler Melanie <M.Adler@amt-ludwigslust-land.de>  
**Gesendet:** Donnerstag, 26. Oktober 2023 10:23  
**An:** Fehlandt, Caroline  
**Betreff:** AW: F-Plan/B-Plan Gemeinde Alt Krenzlin

Sehr geehrte Frau Fehlandt,

die aktuell gelten Bauleit- und Flächennutzungspläne der Gemeinde Alt Krenzlin können Sie auf der Homepage des Amtes Ludwigslust-Land unter folgendem Link einsehen:

<https://www.amt-ludwigslust-land.de/seite/375885/alt-krenzlin.html>

Mit Beschluss vom 13.12.2022 hat die Gemeinde Alt Krenzlin der Einleitung eines weiteren Bauleitplanverfahrens zur Ausweisung eines Gewerbe- und Industriegebietes in der Gemarkung Klein Krams, hier Flur 4 betreffend, zugestimmt.

Weitere Beschlüsse für künftige Bauleitplanverfahren im Gemeindegebiet wurden nicht gefasst.

Für weitere Fragen stehe ich Ihnen gern zur Verfügung.

Mit freundlichen Grüßen  
Im Auftrag

M. Adler  
Leiterin Fachamt Bau

Amt Ludwigslust-Land  
-Der Amtsvorsteher-  
Wöbbeliner Straße 5  
19288 Ludwigslust

\*\*\*\*\*

Telefon: 03874 4269-33  
Fax: 03874 666818

---

**Von:** Caroline Fehlandt <caroline.fehlandt@naturwind.de>  
**Gesendet:** Donnerstag, 12. Oktober 2023 17:28  
**An:** Adler Melanie <M.Adler@amt-ludwigslust-land.de>  
**Betreff:** F-Plan/B-Plan Gemeinde Alt Krenzlin

Sehr geehrte Frau Adler,

vielen Dank für das nette Telefonat.

Wie schon telefonisch eben kurz angeschnitten, planen wir, die naturwind gmbH, einen Windpark in der Gemeinde Alt Krenzlin.

Das Planungsgebiet befindet sich westlich der Ortschaft Alt Krenzlin und nördlich des Ortsteils Loosen (**Gemarkung Alt Krenzlin, Flur 3**, sowie **Gemarkung Loosen, Flur 7**).

Sie haben im Gespräch erwähnt, dass seit November 2007, „1. Änderung des Flächennutzungsplanes der Gemeinde Alt Krenzlin“, keine weiteren F-Pläne und B-Pläne im Bereich des Planungsgebietes beschlossen wurden. Würden Sie uns dies noch einmal schriftlich bestätigen?

Vielen Dank im Voraus!

Mit freundlichen Grüßen

**Caroline Fehlandt**  
Projektmitarbeiterin

Protected link  
caroline.fehlandt@naturwind.de

T +49 (0) 385 77 88 37 43  
F +49 (0) 385 77 88 37 29



*weil jedes Projekt einzigartig ist*

Naturwind Schwerin GmbH | Schelfstraße 35 | 19055 Schwerin  
Amtsgericht Schwerin HRB 8446 | Geschäftsführer: Bernd Friedrich Jeske

Pflichtinformationen gemäß Artikel 13 DSGVO: Im Falle des Erstkontakts sind wir gemäß Art. 12, 13 DSGVO verpflichtet, Ihnen datenschutzrechtliche Pflichtinformationen zur Verfügung zu stellen. Details zu den Rechtsgrundlagen der Verarbeitung und Ihre Rechte als Betroffene können Sie vollständig unserer Datenschutzerklärung entnehmen (Protected link).

