


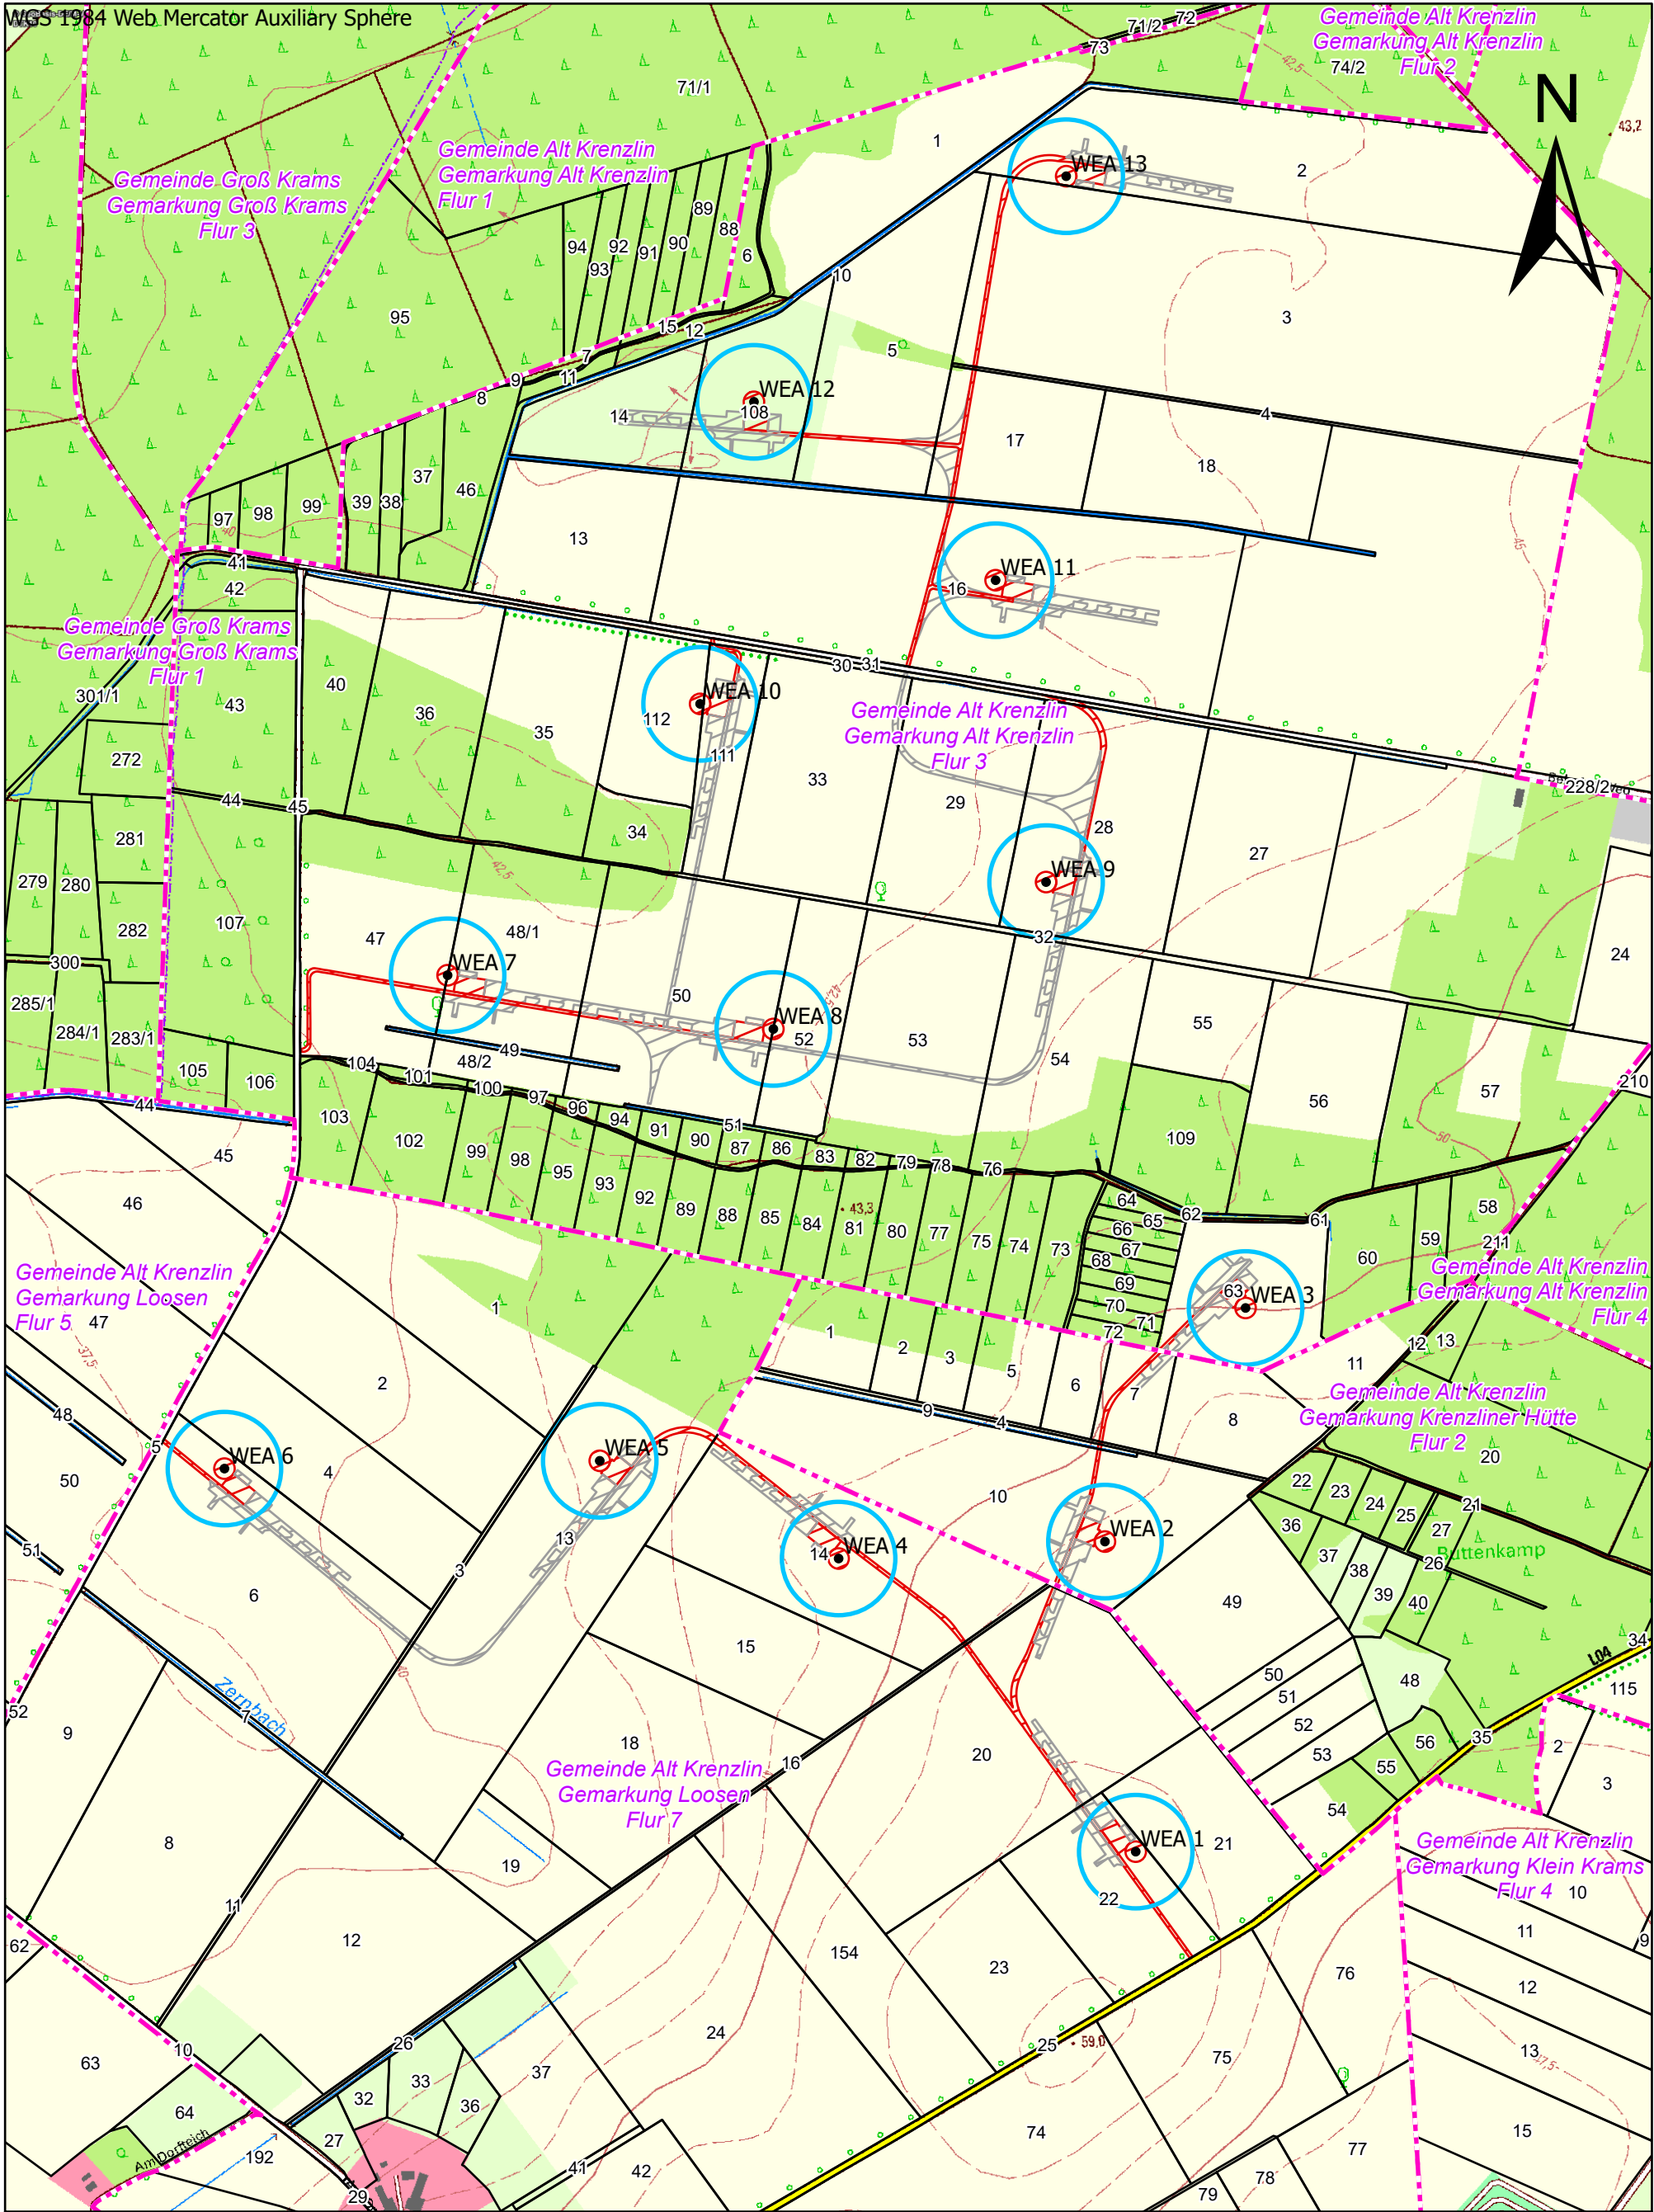

Flurgrenze

Gemarkungsgrenze

Gemeindegrenze

Flurstücke

Standort V162, NH
169m, 7,2 MW

Rotor

Versieglungsdauer

dauerhaft

temporär

naturwind

Schelfstraße 35 19055 Schwerin
Tel.: 0385 / 77 88 37 0 Fax.: 0385 / 77 88 37 29

Proj.-Bez.

Antrag BImSch-Genehmigung WP Alt Krenzlin II

Titel:

Zuwegung, Kranstellflächen

Proj.-Nr.

60005

gezeichnet von:

C. Fehlandt

Anl.-Nr.

16.1.6

Projektleitung:

G. Genschau

Datum:

26.04.2023

Maßstab:

1:15.000

© naturwind GmbH 2023

0

500

1.000

Meter

Kartenquellen:

© GeoBasis-DE/M-V, dt.de/by-2-0, (2023)
Esri, Intermap, NASA, NGA, USGS