


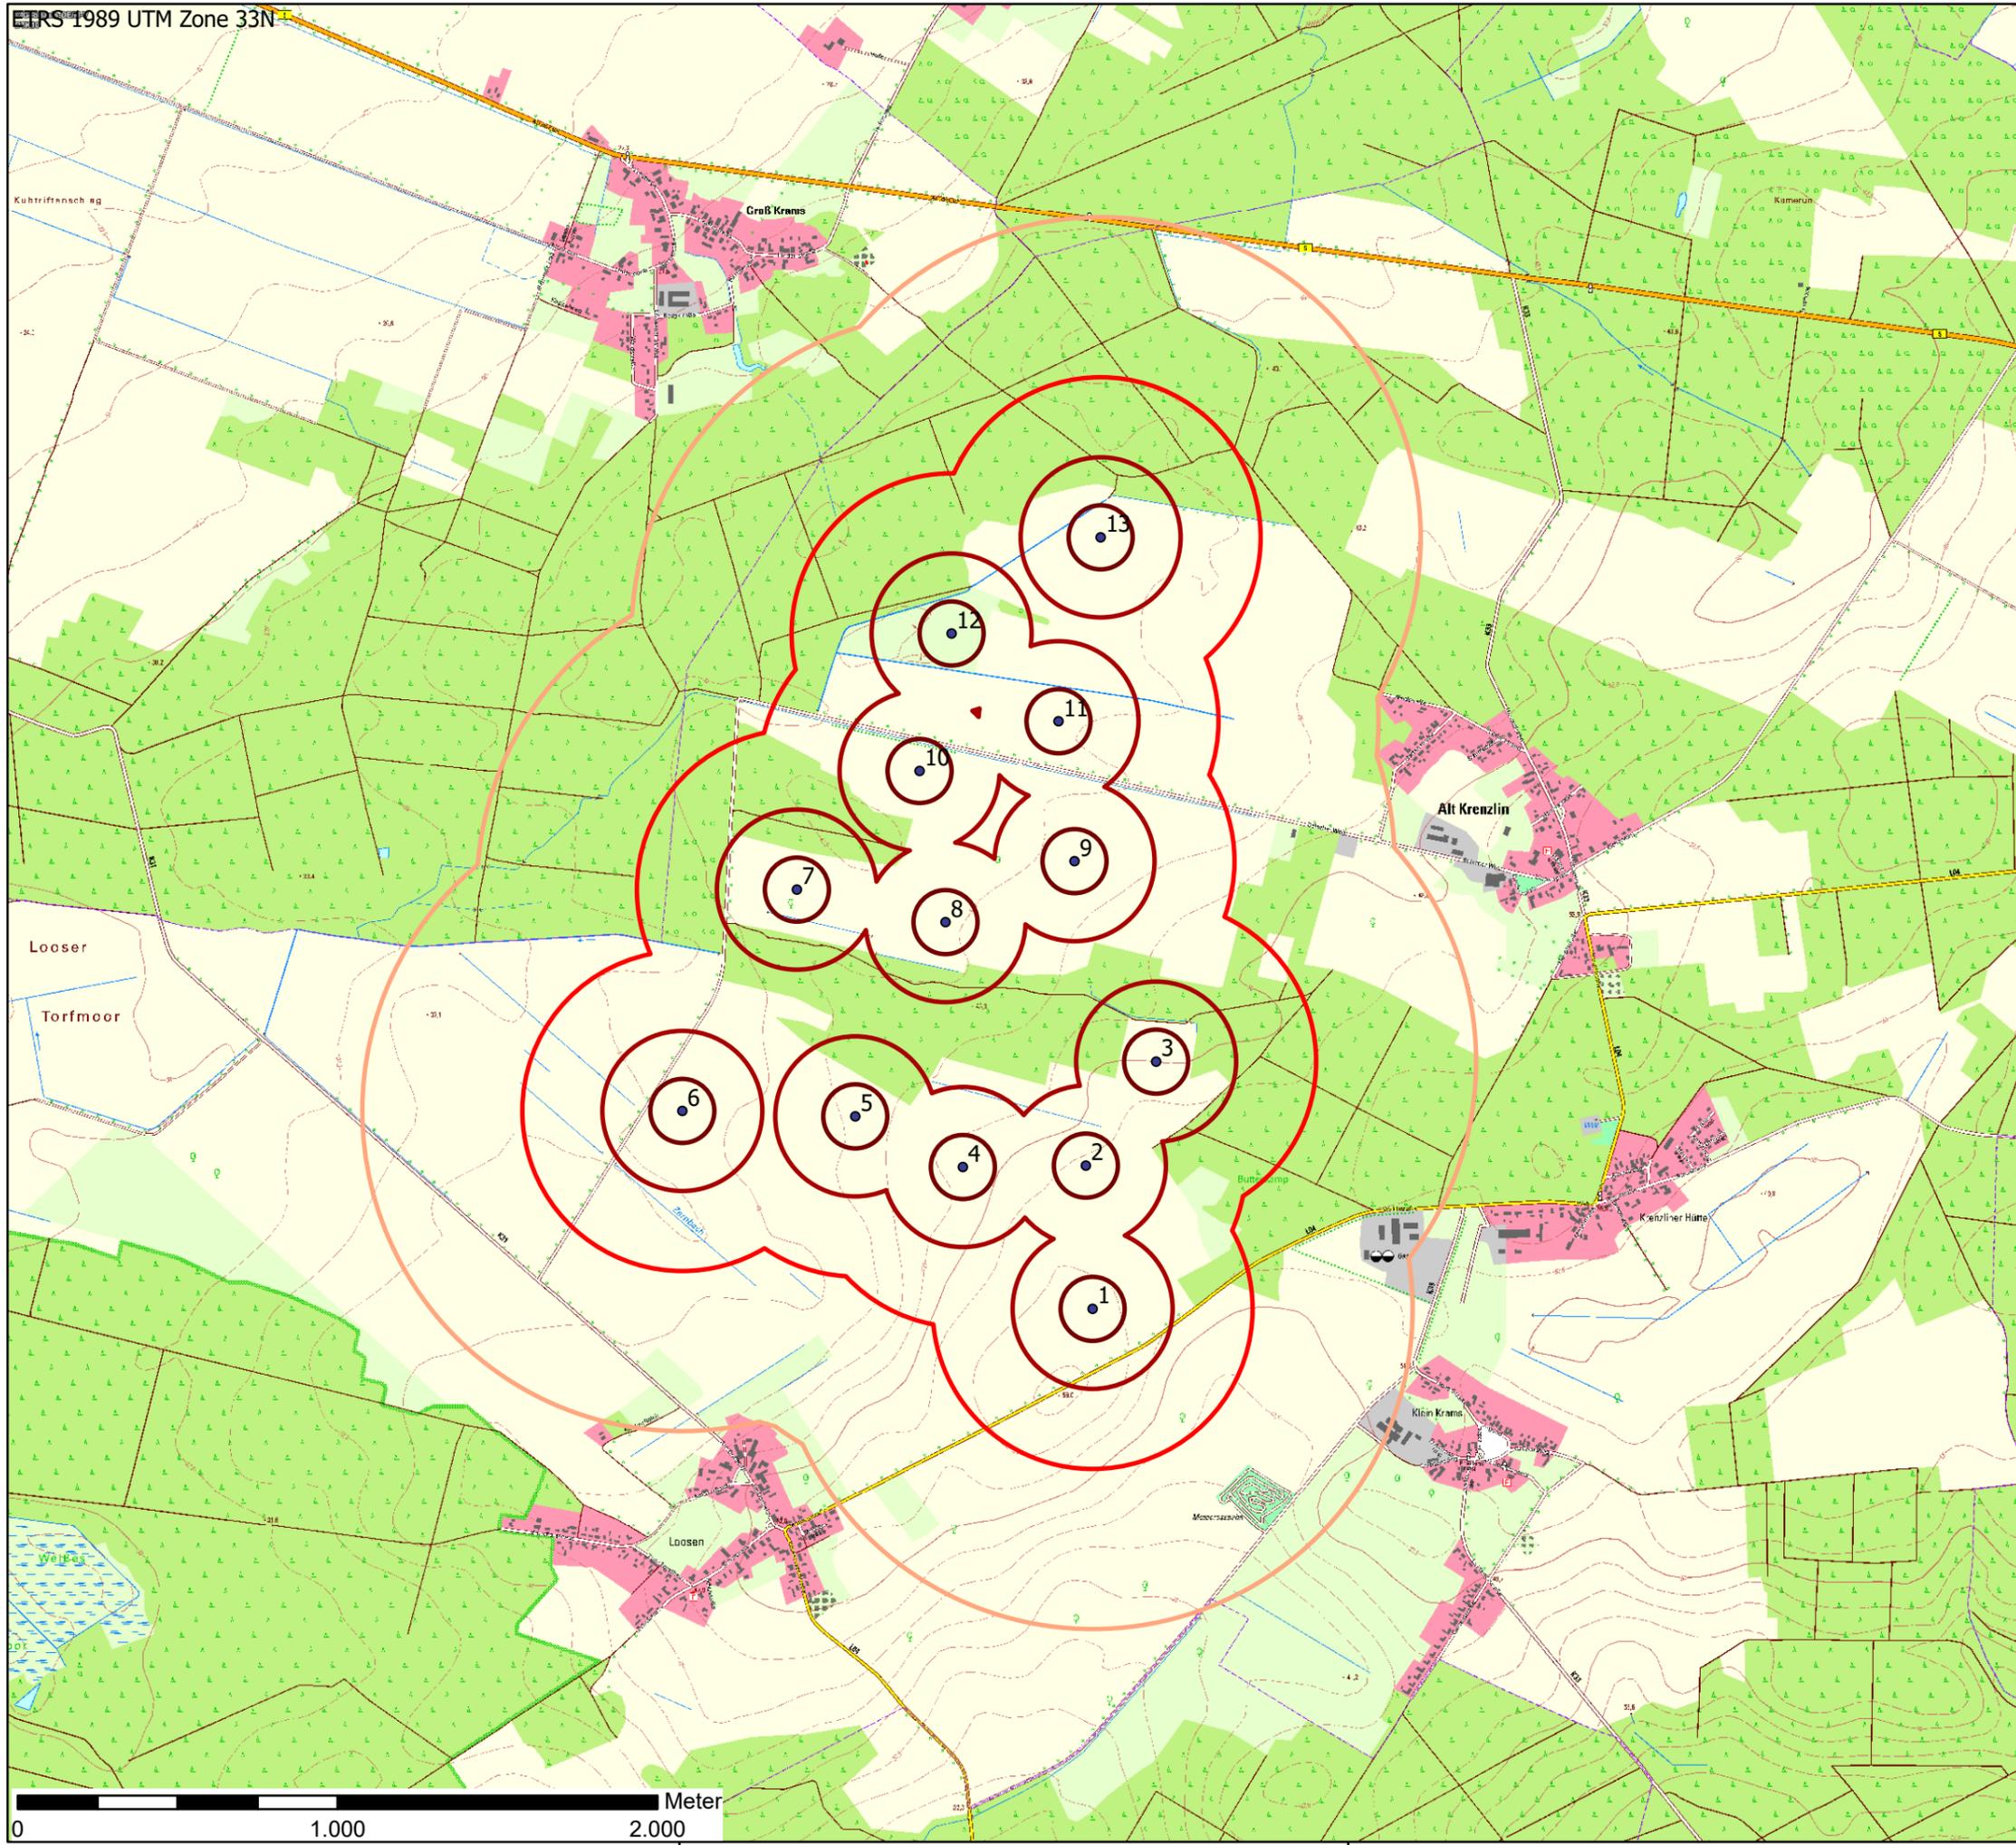

Legende

- Standort V162, NH 169m, 7,2 MW
- Einwirkbereich 100m
- Einwirkbereich 250m
- Einwirkbereich 500m
- Einwirkbereich 1000m



Scheffstraße 35 19055 Schwerin
Tel.: 0385 / 77 88 37 0 Fax.: 0385 / 77 88 37 29

Proj.-Bez. **Antrag BImSch-Genehmigung WP Alt Krenzlin II**

Titel: **Einwirkbereiche der Anlagen**

Proj.-Nr. 60005 gezeichnet von: C. Fehlandt

Anl.-Nr. 2.1 Projektleitung: G. Genschau

Datum: 26.04.2023 Maßstab: 1:20.000

Kartenquellen: © GeoBasis-DE/M-V, dl-de/by-2-0, (2023)
Esri, Intermap, NASA, NGA, USGS, GeoBasis-DE / LGB, LGLN, Esri, HERE, Garmin, Foursquare, GeoTechnologies, Inc, METI/NASA, USGS
© naturwind GmbH 2023