


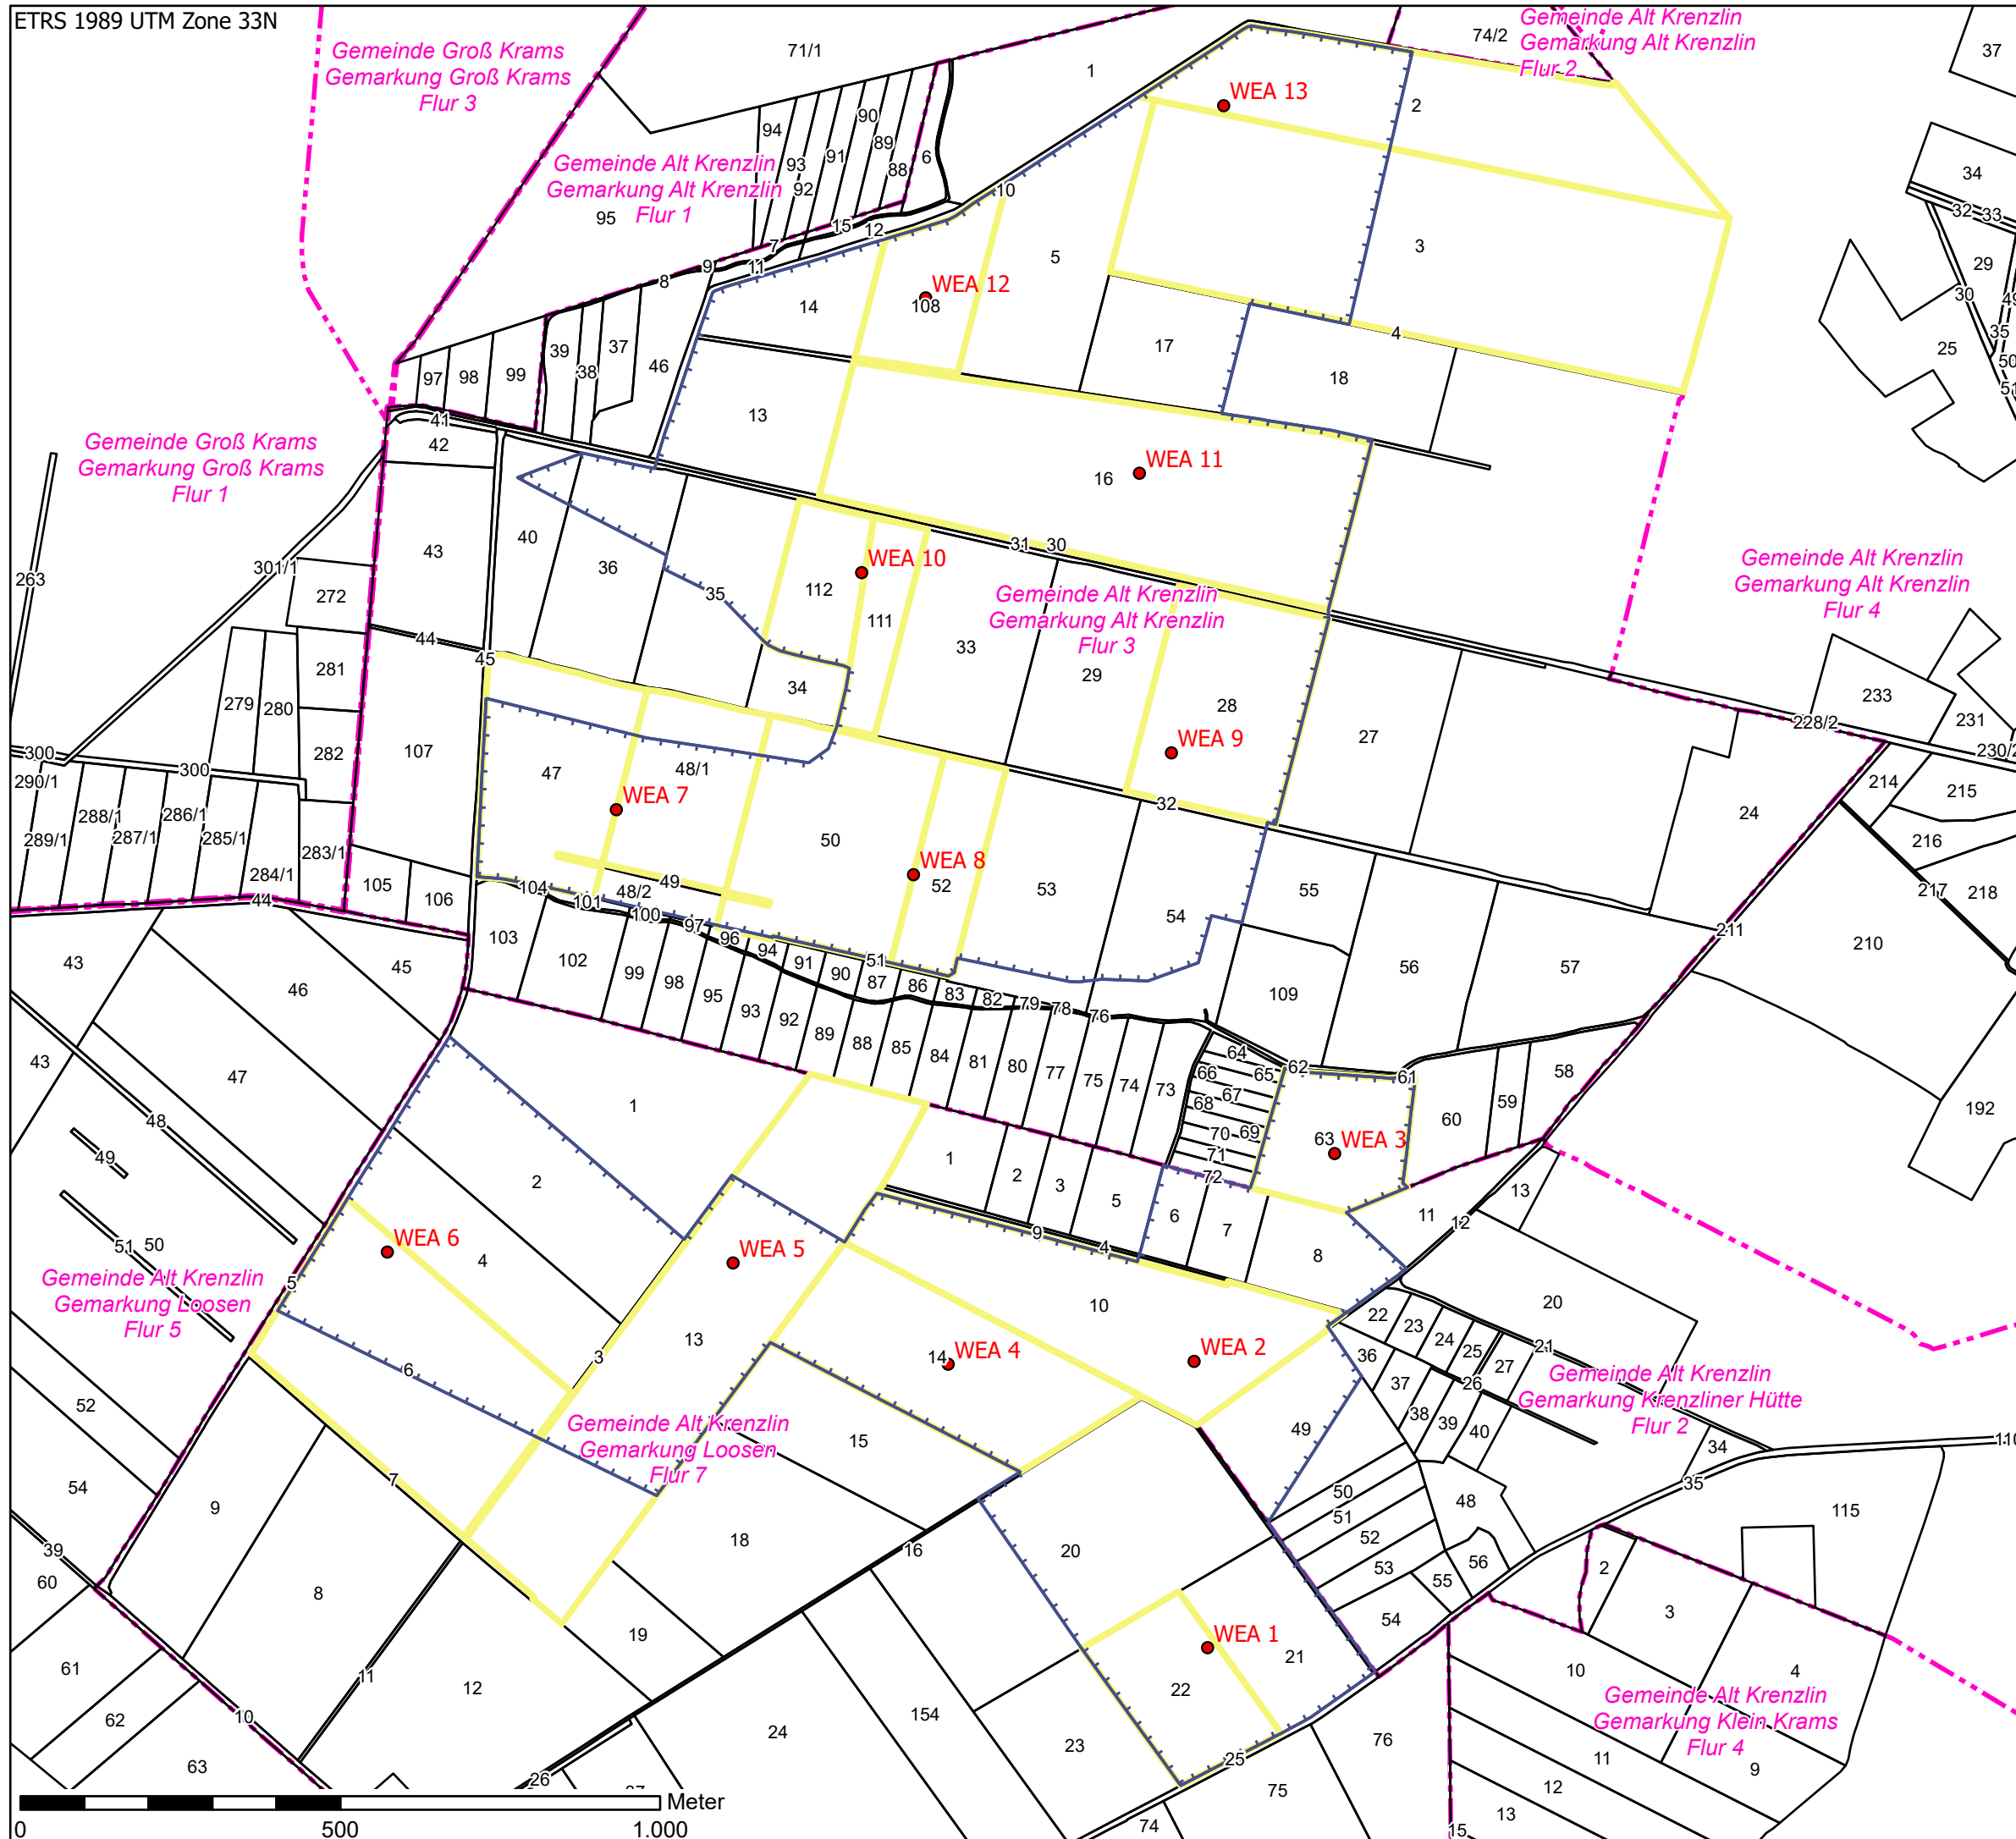

Legende

- WEG 3. Entwurf RREP + zusätzliche Potentialfläche nach Anwendung der Ausschlusskriterien
- Standort V162, NH 169m, 7,2 MW
- Baugrundstück
- Flurstücke
- Gemeinde
- Gemarkung
- Flur

naturwind

Schelfstraße 35 19055 Schwerin
Tel.: 0385 / 77 88 37 0 Fax.: 0385 / 77 88 37 29

Proj.-Bez. Antrag BImSch-Genehmigung WP Alt Krenzlin II

Titel: Grundkarte

Proj.-Nr. 60005 gezeichnet von: C. Fehlandt

Anl.-Nr. 2.2 Projektleitung: G. Genschau

Datum: 26.04.2023 Maßstab: 1:10.000

Kartenquellen:
ALKIS - Daten von 09/22
© GeoBasis-DE/M-V, dl-de/by-2-0, (2023)