



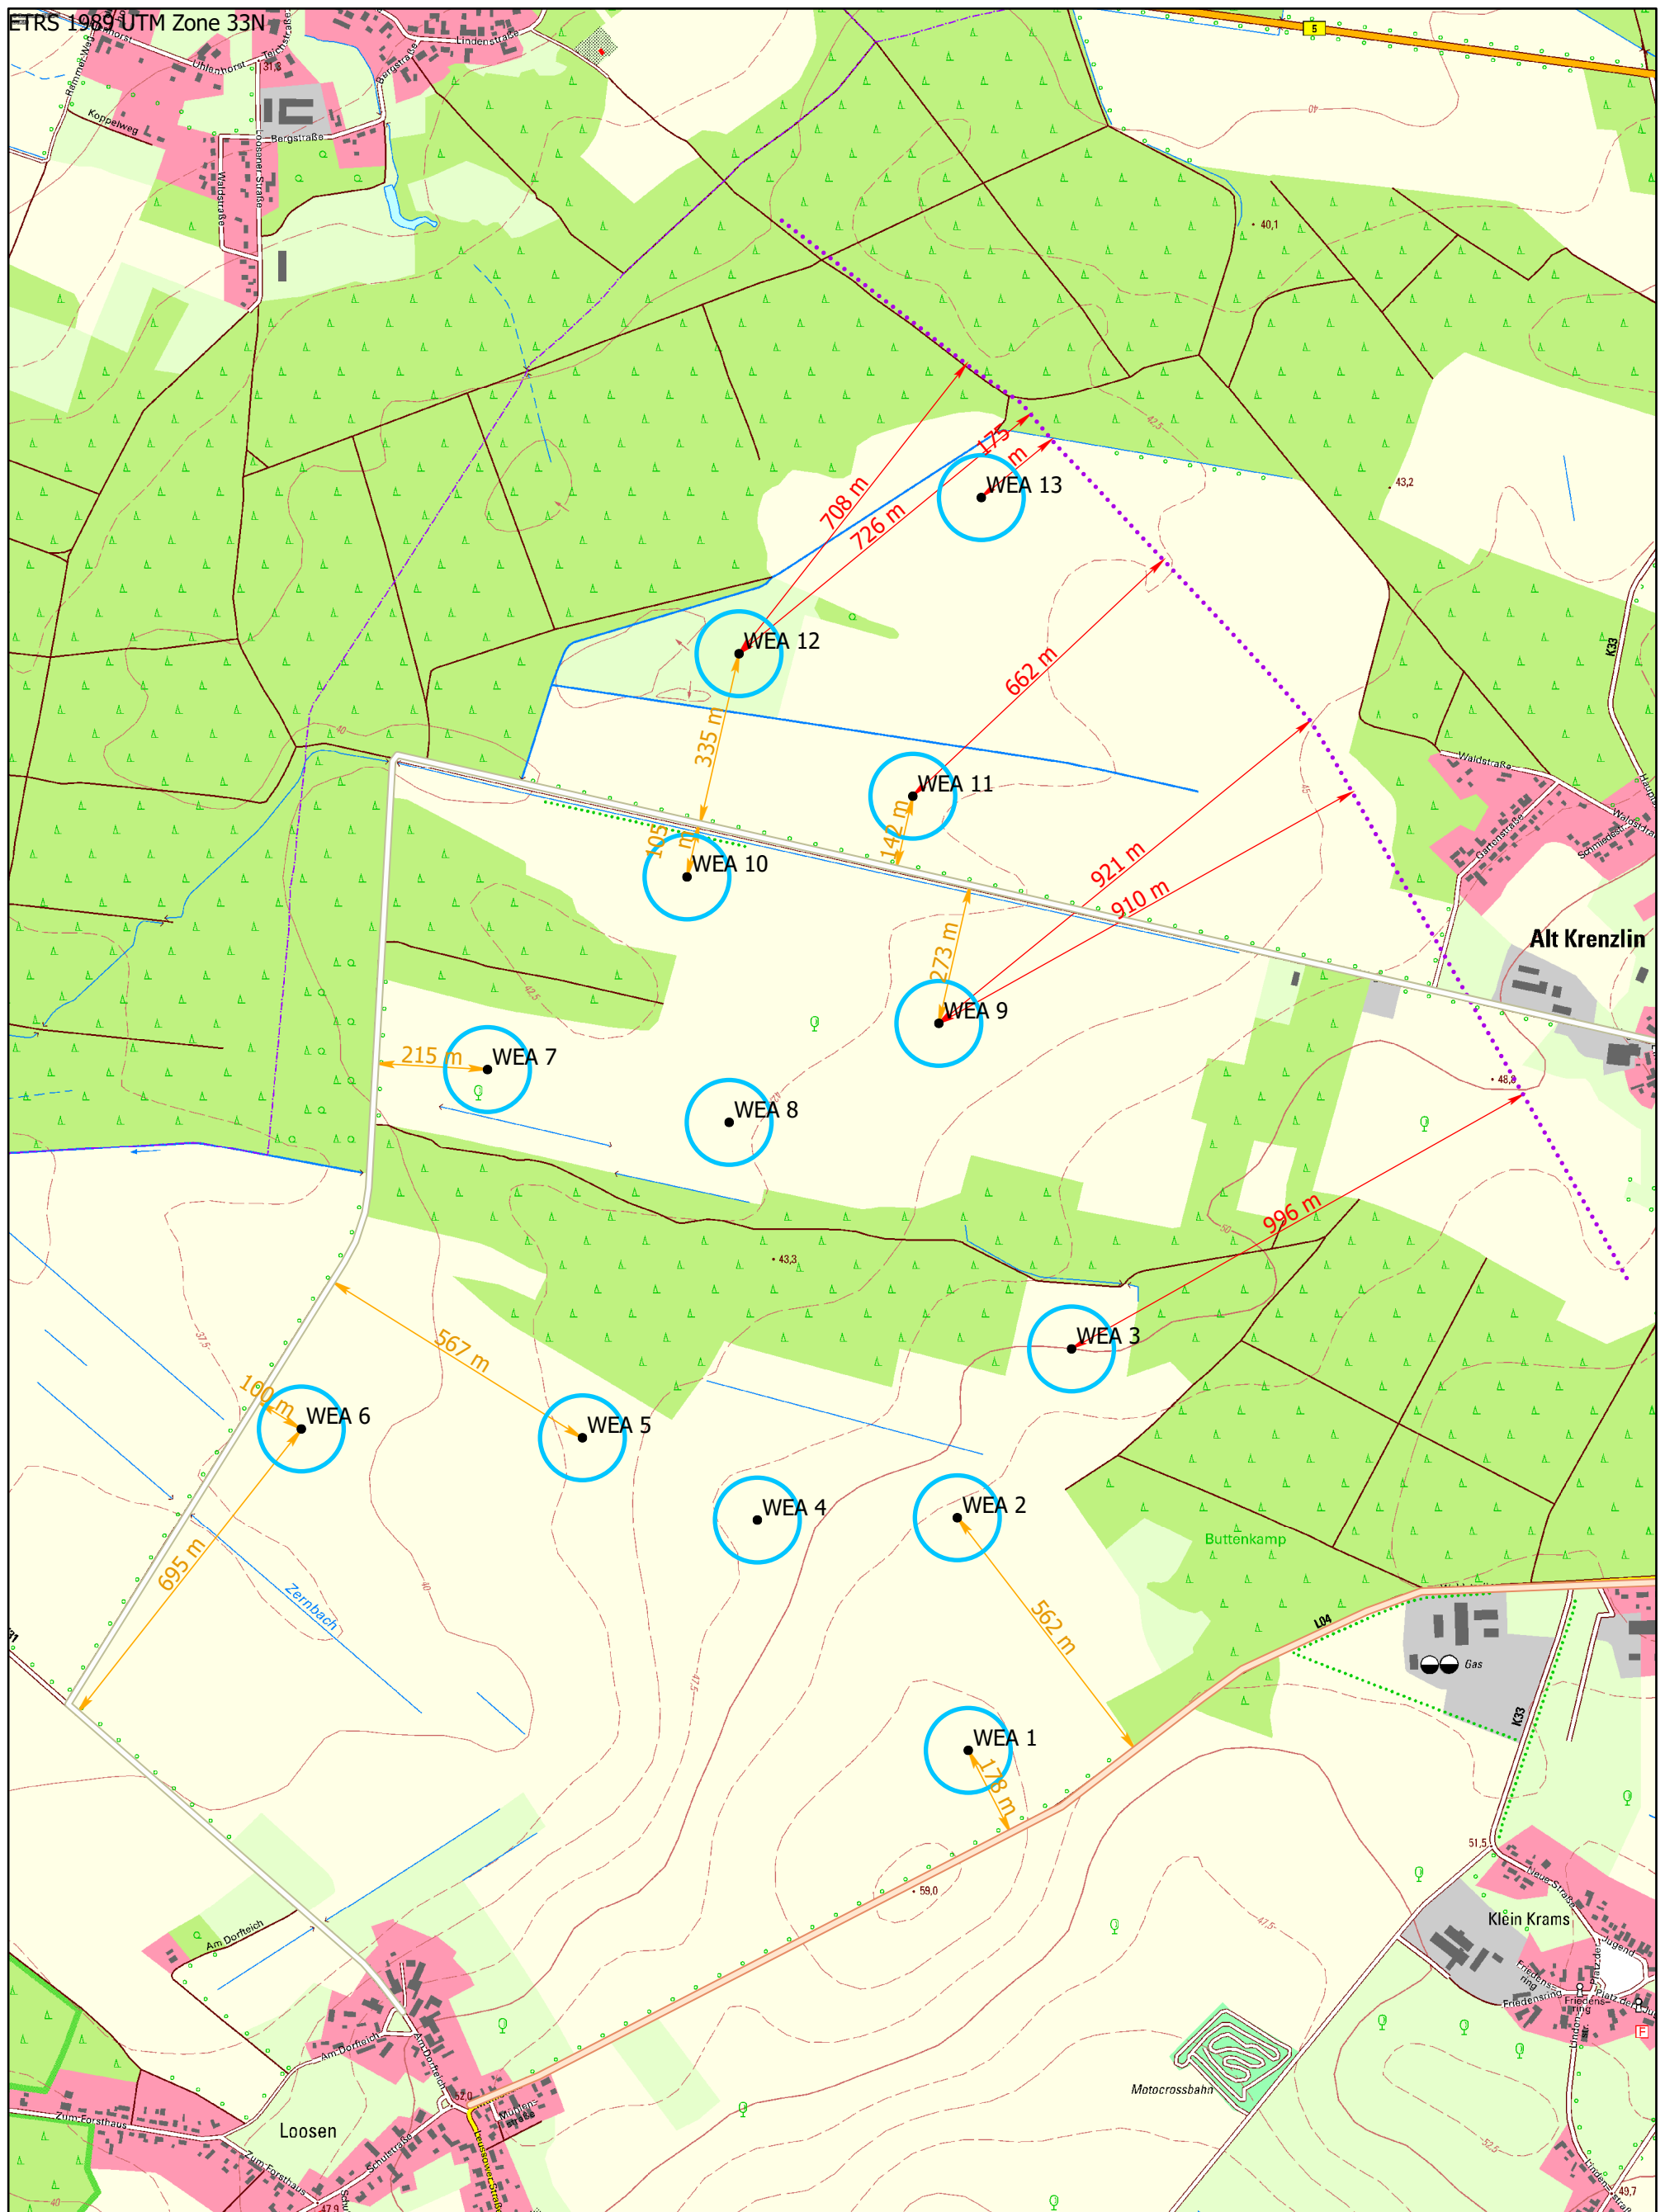

## Legende

- Standort V162, NH 169m, 7,2 MW
  - ▢ Rotor
  - Gemeindeverbindungsstraße
  - Landesstraße
-  Abstand Straße  
 Freileitung  
 Abstand Freileitung

**Kartenquellen:**  
© GeoBasis-DE/M-V, dl-de/by-2-0, (2023)  
Esri, Intermap, NASA, NGA, USGS; Esri Community Maps Contributors,  
GeoBasis-DE / LGB, LGLN, Esri, HERE, Garmin, Foursquare,  
GeoTechnologies, Inc. METI/NASA, USGS

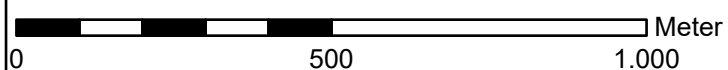

*natur*  *wind*

**Schelfstraße 35 19055 Schwerin**  
0385 / 77 88 37 0 Fax.: 0385 / 77 88 37 29

Proj.-Bez. **Antrag BImSch-Genehmigung WP Alt Krenzlin II**

|        |                                                         |
|--------|---------------------------------------------------------|
| Titel: | Übersichtsplan Abstände zu relevanten Immissionspunkten |
|--------|---------------------------------------------------------|

|           |       |                 |    |
|-----------|-------|-----------------|----|
| Proj.-Nr. | 60005 | gezeichnet von: | CF |
|-----------|-------|-----------------|----|

|          |       |                 |    |
|----------|-------|-----------------|----|
| Anl.-Nr. | 2.6.8 | Projektleitung: | GG |
|----------|-------|-----------------|----|

© naturwind GmbH 2023