


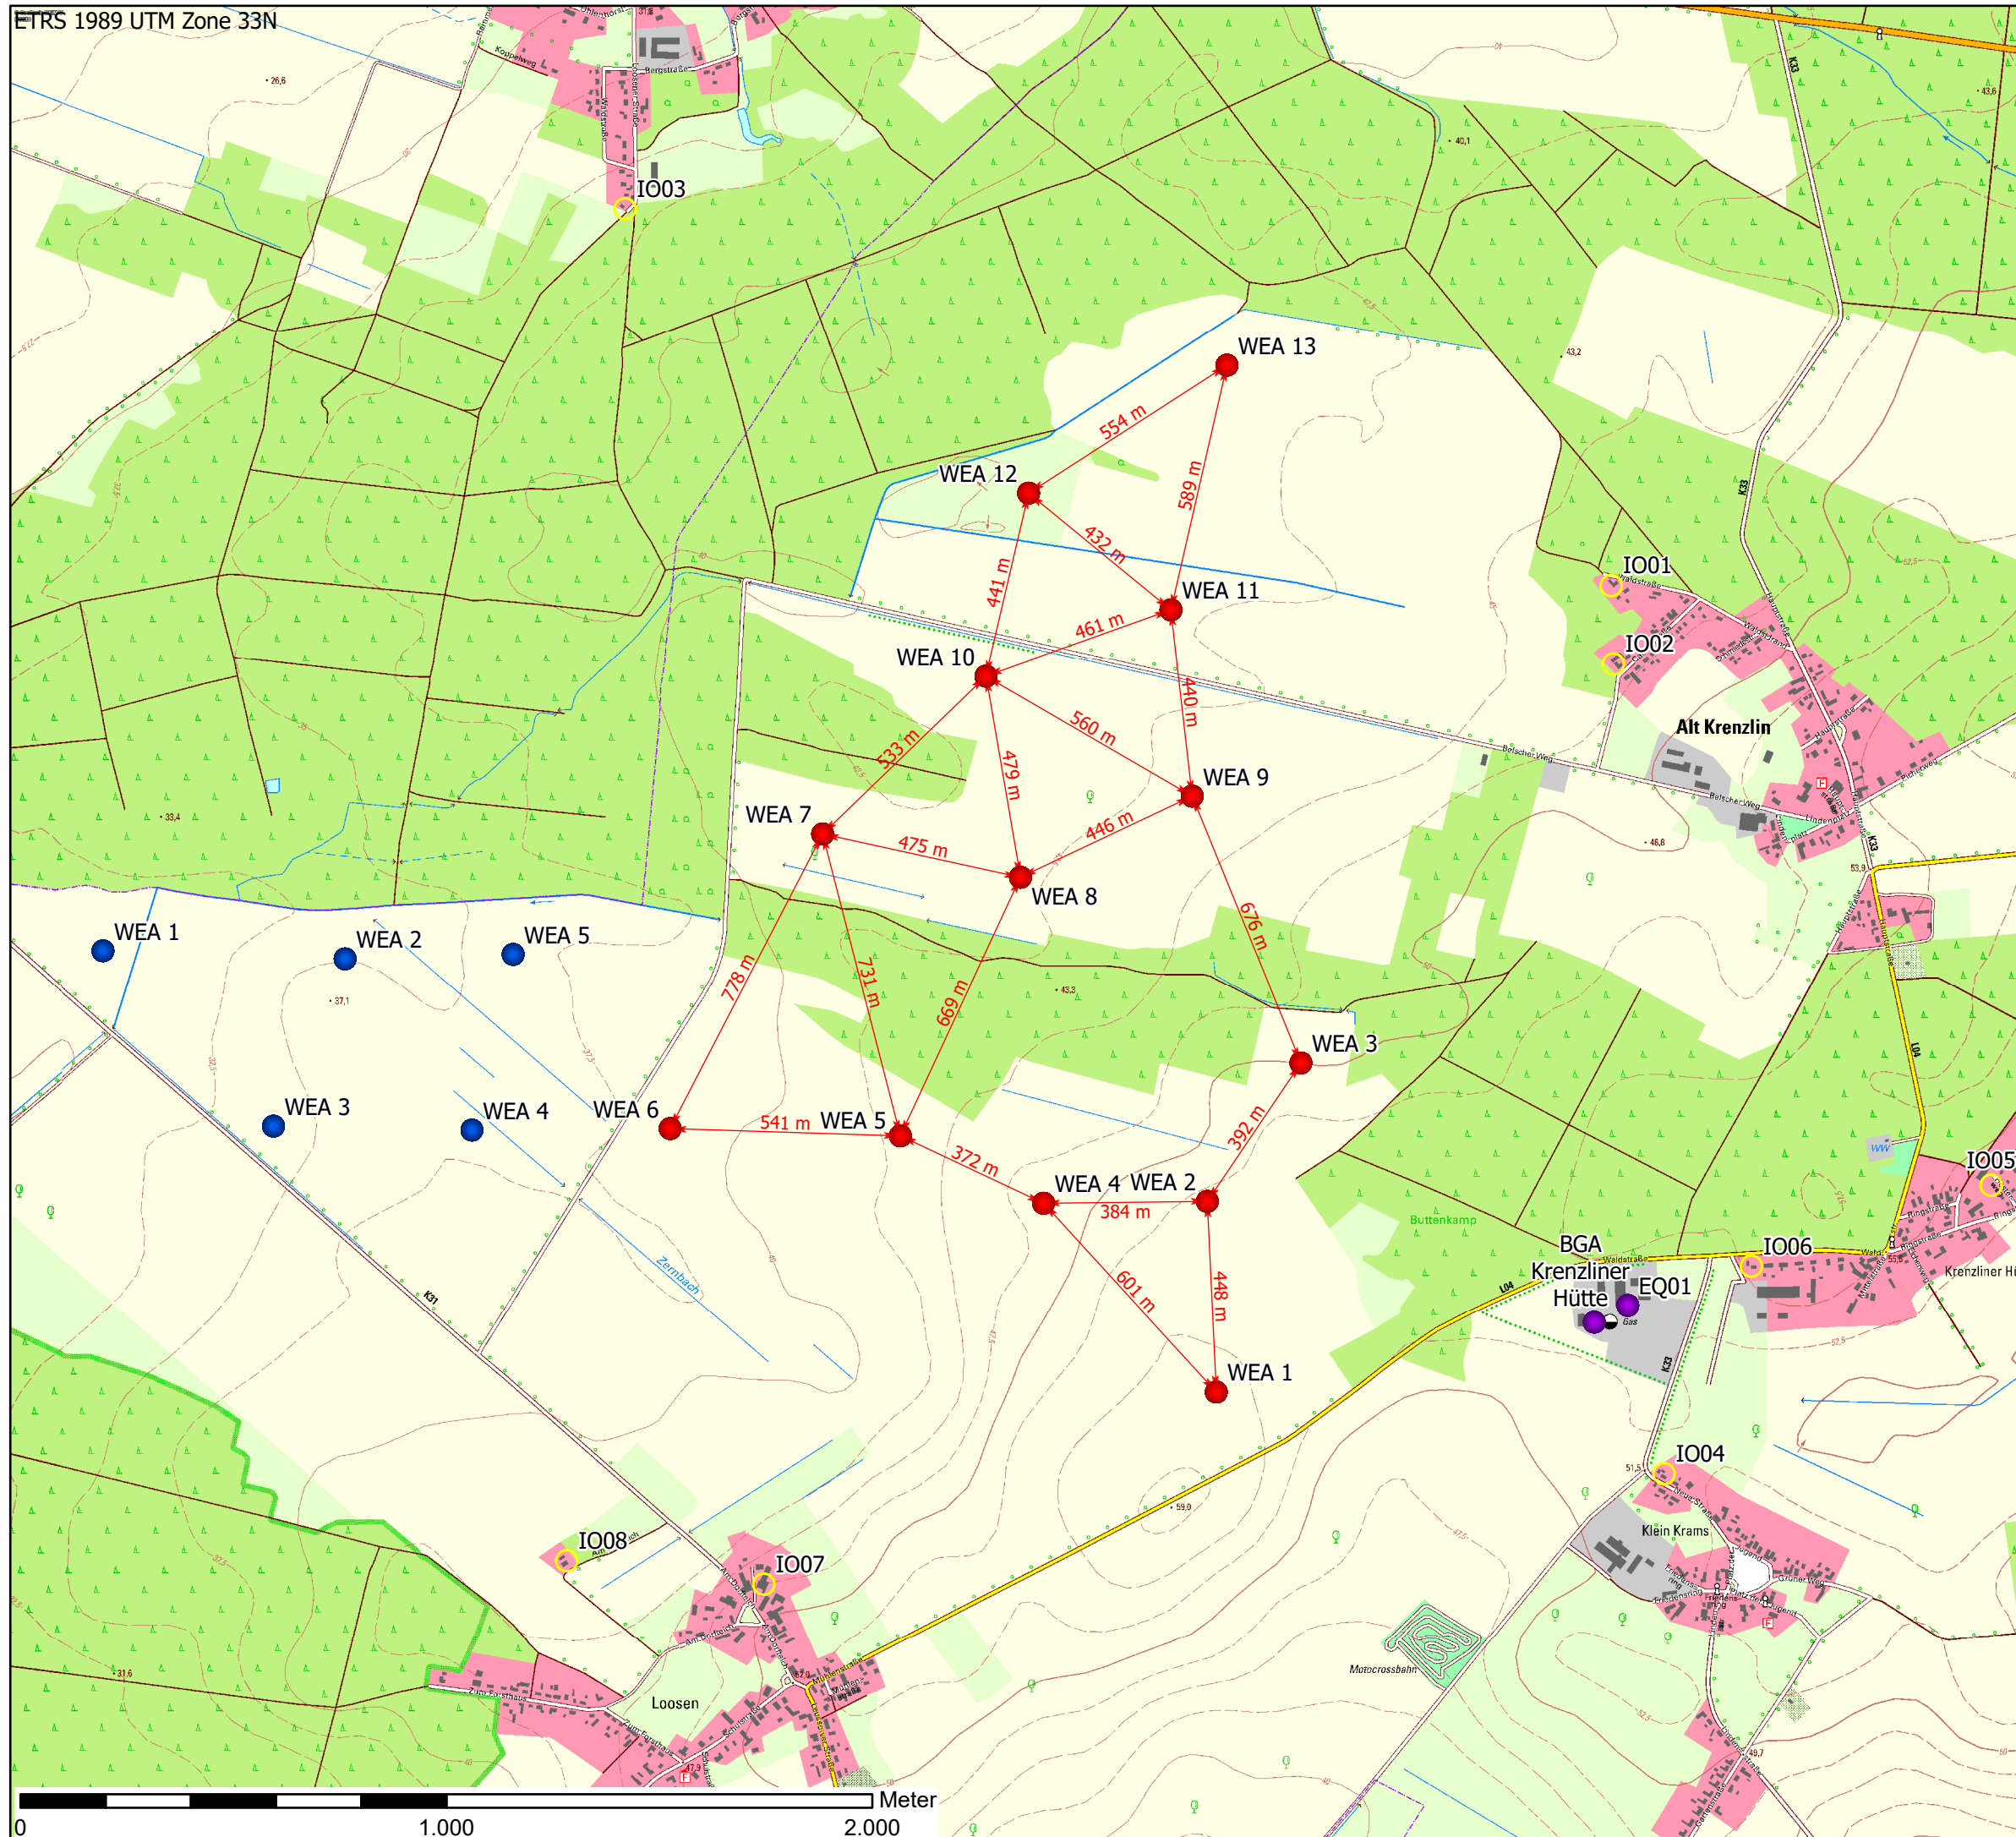

Legende

- Standort V162, NH 169m, 7,2 MW
- Vorbelastung kleiner 30m
- Vorbelastung WEA (Alt Krenzlin I)
- Immissionspunkte
- Abstände unterhalb der Anlagen



naturwind

Schelfstraße 35 19055 Schwerin
Tel.: 0385 / 77 88 37 0 Fax.: 0385 / 77 88 37 29

Proj.-Bez. **Antrag BImSch-Genehmigung WP Alt Krenzlin II**

Titel: **Vorbelastungen + Abstände der Anlagen untereinander**

Proj.-Nr. 60005 gezeichnet von: CF

Anl.-Nr. 4.6 kontrolliert von:

Datum: 20.10.2023 Maßstab: 1:15.000

Kartenquellen: © GeoBasis-DE/M-V, dl-de/by-2-0, (2023)
Esri, Intermap, NASA, NGA, USGS