


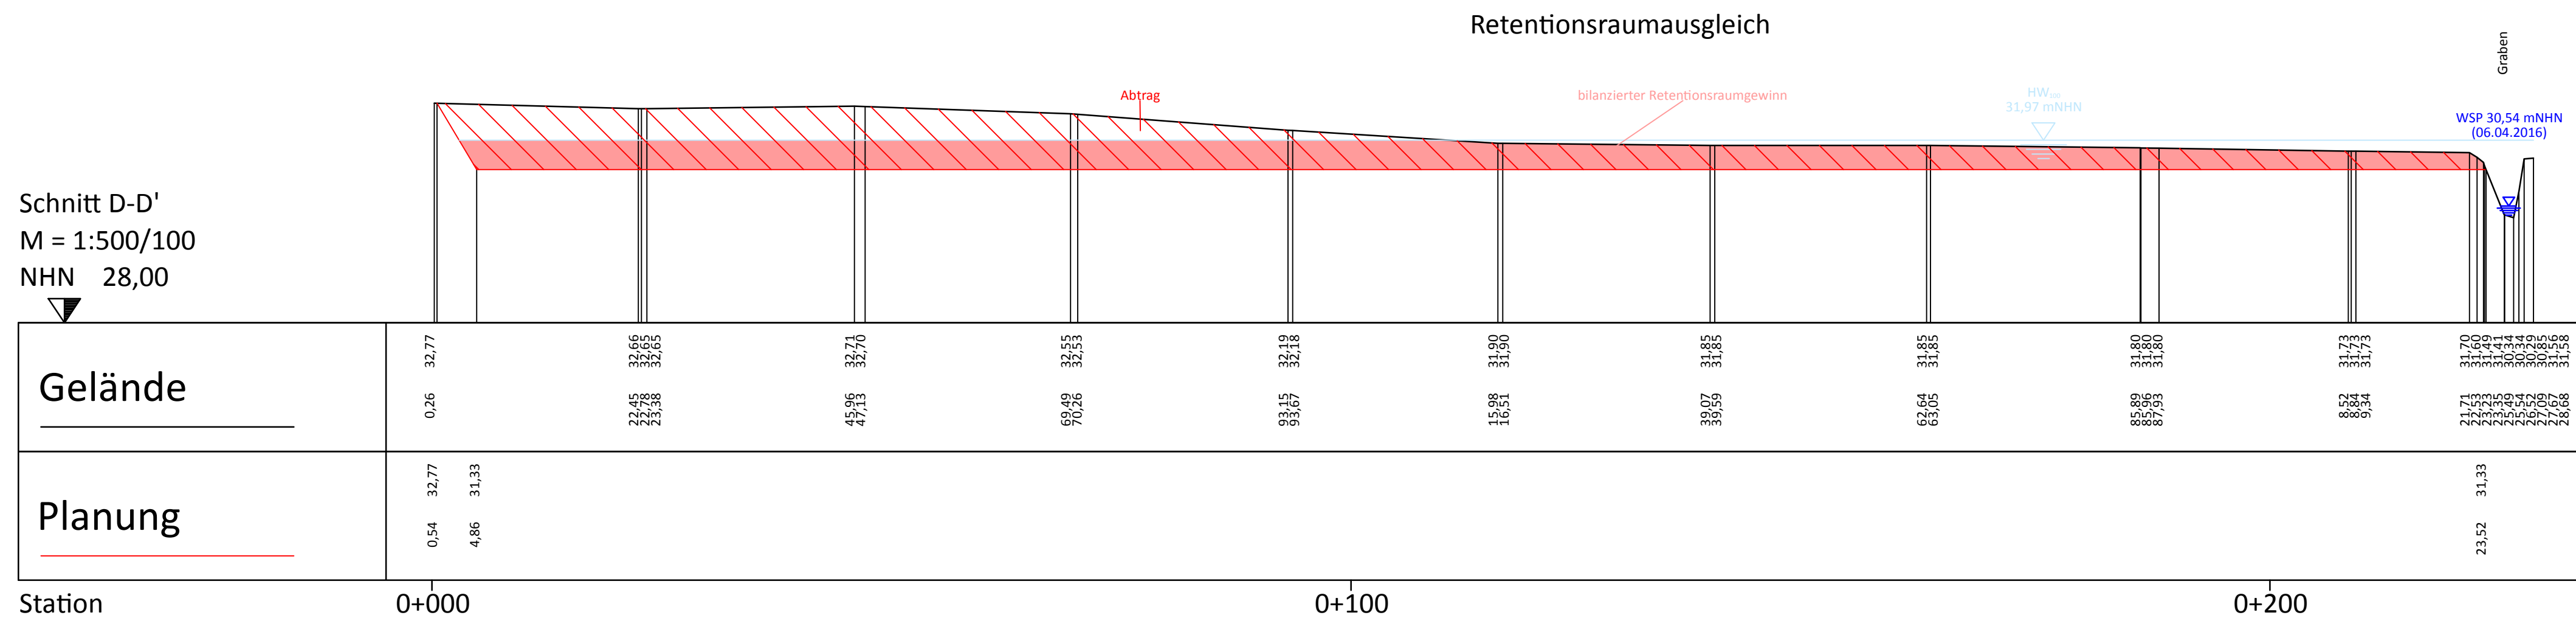

a	Erstausgabe	21.06.17	Ze/Pu
Index	Beschreibung	Datum	bearb./gez.

Gemeinde Winsen (Aller)

Hochwasserschutz in der Gemeinde Winsen (Aller) Abschnitt "Taubе Bünte West"

Genehmigungsplanung Schnitte AA' -DD'

aufgestellt:	
Gemeinde Winsen (Aller)	
Ingenieurgesellschaft Heidt + Peters mbH	Celle, 21. Juni 2017

Heidt + Peters
Die Ingenieure

Maßstab: 1:500/100								
bearbeitet: F. Gries								
gezeichnet: A. Pusch								
Anlage 2.4								
Registrier-Nr.: 15095-40-SN01-a								
<table> <tr> <td>UTM</td><td>GK3</td><td>GK4</td><td>lokal</td></tr> <tr> <td>Plottstiftabelle: keine</td><td colspan="3">Grundplan:</td></tr> </table>	UTM	GK3	GK4	lokal	Plottstiftabelle: keine	Grundplan:		
UTM	GK3	GK4	lokal					
Plottstiftabelle: keine	Grundplan:							

Sprengstraße 38 c
25223 Celle
Fon (0 51 41) 93 88-0
Fax (0 51 41) 93 88-88
info@heidt-peters.de