




Ansicht G-G'
Maßstab 1:50

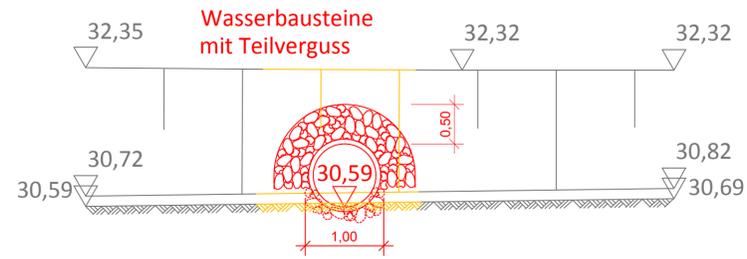

Schnitt H-H'
Maßstab 1:50

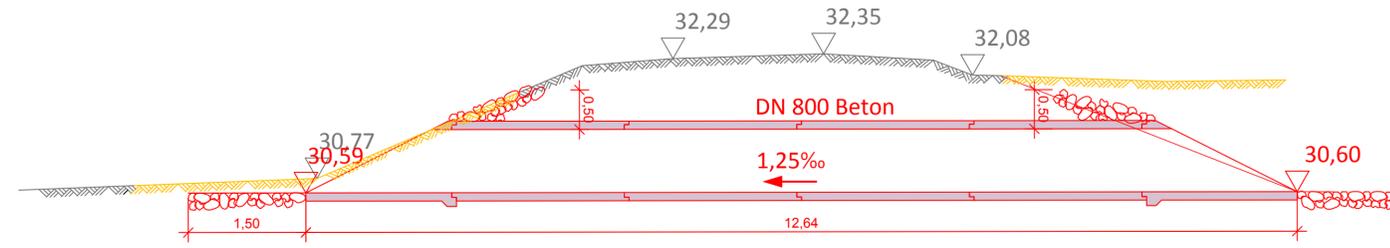


Draufsicht
Maßstab 1:100

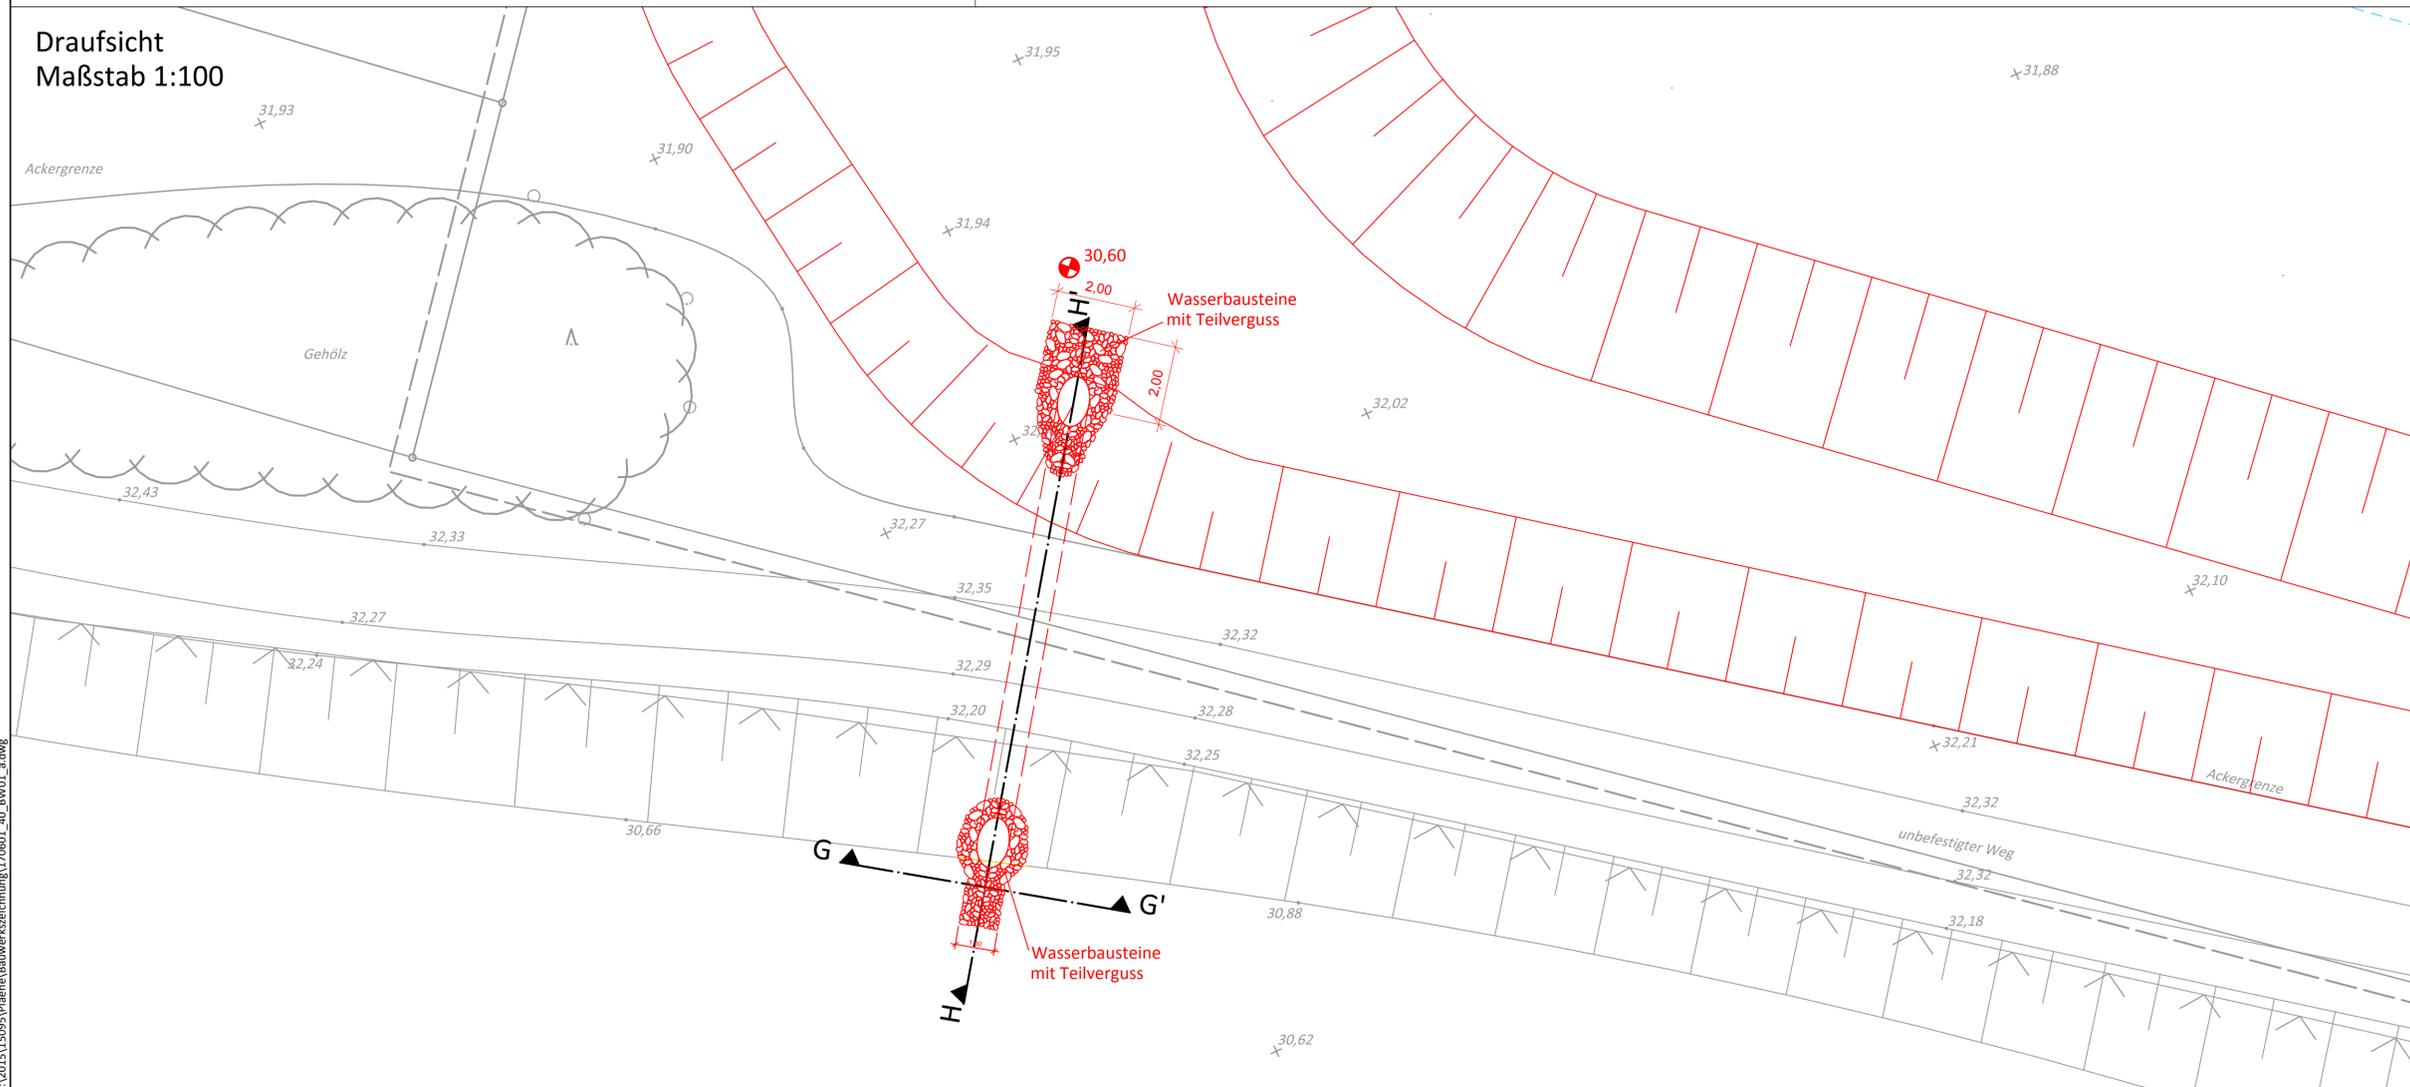

Zeichenerklärung

Grundplan (ALK)	Bestand / Vermessung	Planung
--- B-Plan Grenze	— Zaun	— allg. Planung
--- Flurstgr. vermark	— Böschung	● 42,00 Höhen
--- Flurstgr. unvermark	— Hecke	— Rückbau
	— Busch	
	× 42,00 Geländehöhen	

Quelle:
Auszug aus den Geobasisdaten
der Niedersächsischen
Vermessungs- und
Katasterverwaltung © LGLN

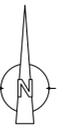

a	Erstausgabe	08.06.17	Ze / Pu
Index	Beschreibung	Datum	bearb. / gez.

Gemeinde Winsen (Aller)



Hochwasserschutz in der
Gemeinde Winsen (Aller)
Abschnitt "Taubе Bünte West"

Genehmigungsplanung
Bauwerkszeichnung
Durchlass

<p>aufgestellt: Gemeinde Winsen (Aller)</p> <p>Ingenieurgesellschaft Heidt + Peters mbH</p> <p>Sprengerstraße 38 c 29223 Celle Fon (0 51 41) 93 88-0 Fax (0 51 41) 93 88-88 info@heidt-peters.de</p>	<p>Maßstab: 1 : 50 / 1 : 100</p> <p>bearbeitet: F. Zeck</p> <p>gezeichnet: A. Pusch</p> <p>Anlage 2.5</p> <p>Registrier-Nr.: 15095-40-BW01-a</p> <p>UTM GK3 GK4 Jckel Plotstättabelle: --- Grundplan: Pu</p>
--	--

