


Zeichenerklärung

Planung

- Baumaßnahme
- Knotenpunkte
- geplante Retentionsfläche
- - - Vorzugstrasse südwestliche Ortsumgebung Emlichheim

Straßennetz

- B 403 Bundesstraße
- L 43 Landesstraße
- K 21 Kreisstraße

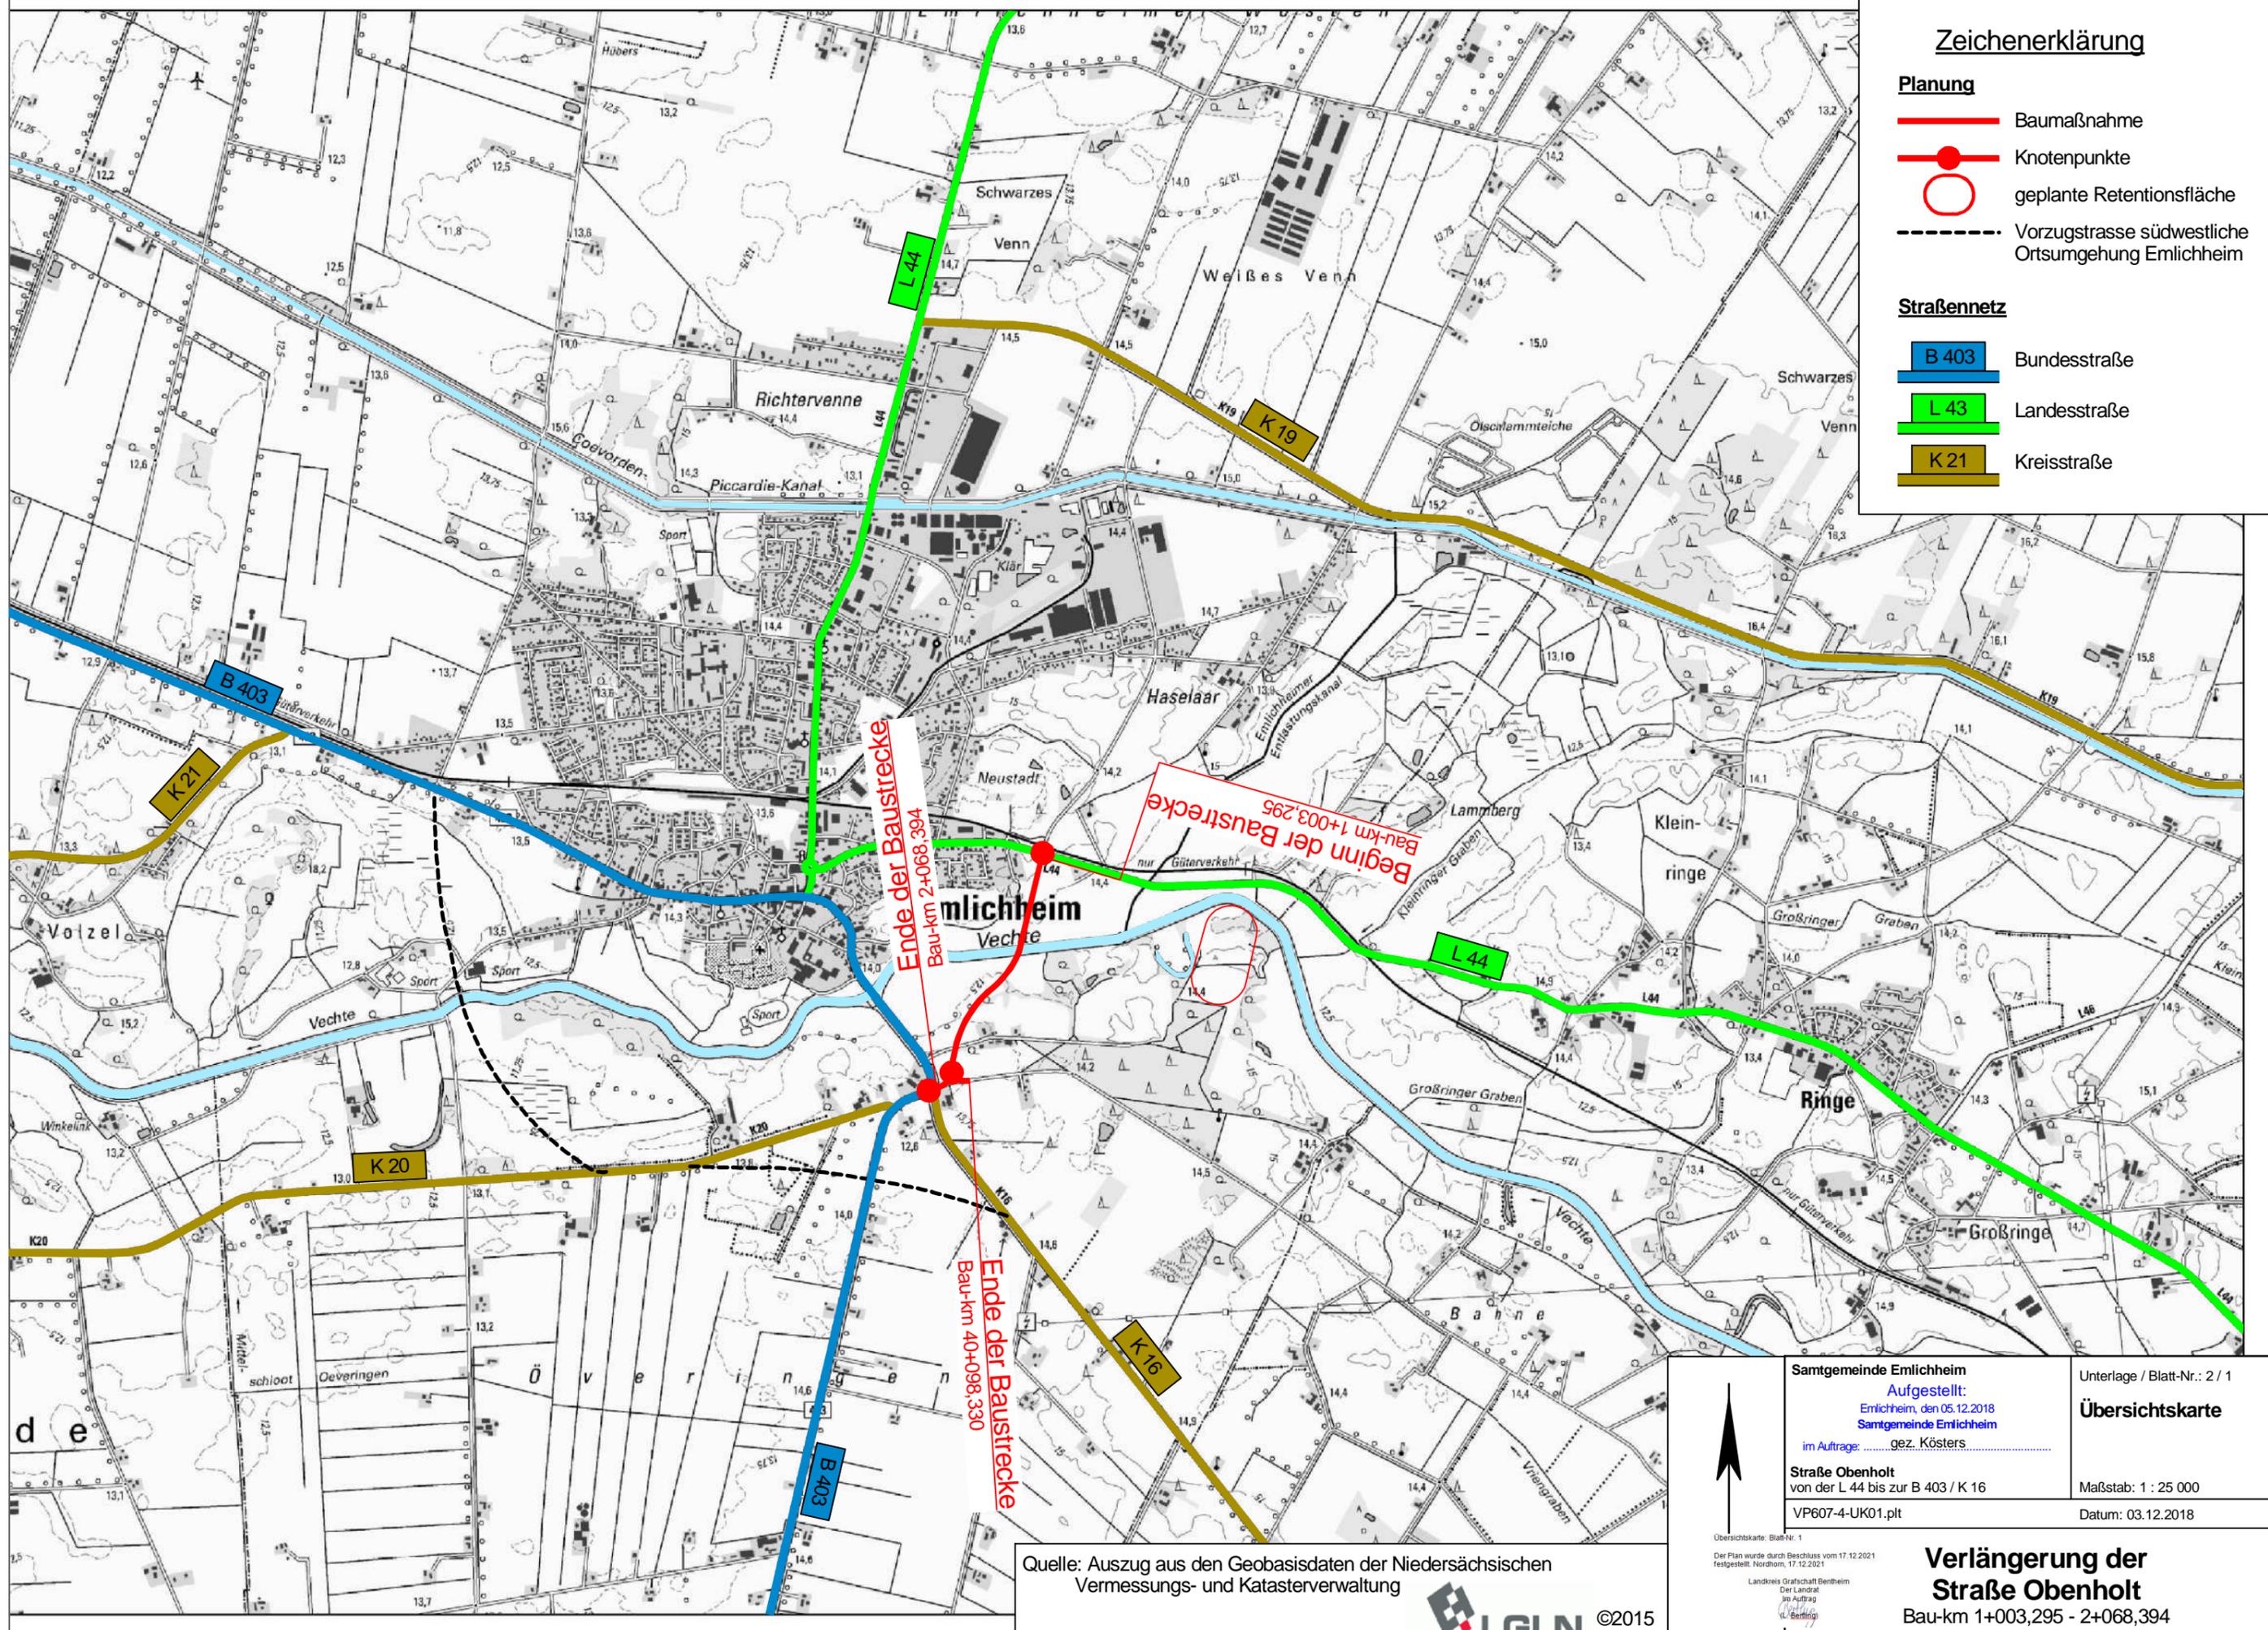

Ende der Baustrecke
Bau-km 2+068,394

Beginn der Baustrecke
Bau-km 1+003,295

Ende der Baustrecke
Bau-km 40+098,330

Samtgemeinde Emlichheim Aufgestellt: Emlichheim, den 05.12.2018 Samtgemeinde Emlichheim im Auftrage:gez. Kösters.....	Unterlage / Blatt-Nr.: 2 / 1 Übersichtskarte Maßstab: 1 : 25 000 Datum: 03.12.2018
---	--

Verlängerung der Straße Obenholt
 Bau-km 1+003,295 - 2+068,394