


Zeichenerklärung

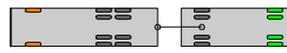

Lastzug (L = 18,75 m)



Bewegungslinie Fahrzeugkarosserie



Bewegungslinie Vorderräder



Bewegungslinie Hinterräder



Fahrlinie Fahrzeug

①

Lastzug Rechtsabbieger von Obenholt nach L 44 Ringer Str.

②

Lastzug Linksabbieger von Obenholt nach L 44 Ringer Str.

③

Lastzug Rechtseinbieger von L 44 Ringer Str. nach Obenholt

④

Lastzug Linkseinbieger von L 44 Ringer Str. nach Obenholt

⑤

Lastzug Linksabbieger von L 44 Ringer Str. nach Obenholt

L 44 Ringer Straße

Obenholt

Sonstige Pläne
16.1 Besondere Lagepläne: Blatt-Nr. 1; 3.1; 3.2
Der Plan wurde durch Beschluss vom 17.12.2021
festgestellt. Nordhorn, 17.12.2021

Landkreis Grafschaft Bentheim
Der Landrat
Im Auftrag
(L. Bentling)

Abmessungen und Schleppkurven gem.
"Bemessungsfahrzeuge und Schleppkurven
zur Überprüfung der Befahrbarkeit von Verkehrsflächen"
Ausgabe 2001

Samtgemeinde Emlichheim

Unterlage / Blatt-Nr.: 16.1 / 1

Aufgestellt:

Emlichheim, den 05.12.2018

Samtgemeinde Emlichheim

im Auftrage:gez. Kösters.....

**Schleppflächen-
nachweis**

Straße Obenholt

von der L 44 bis zur B 403 / K16

Maßstab: 1 : 500


VP607-4-Schlepp01.1.plt

Datum: 03.12.2018

**Verlängerung der
Straße Obenholt**

Bau-km 1+003,295 - 2+068,394

L 44 Ringer Straße

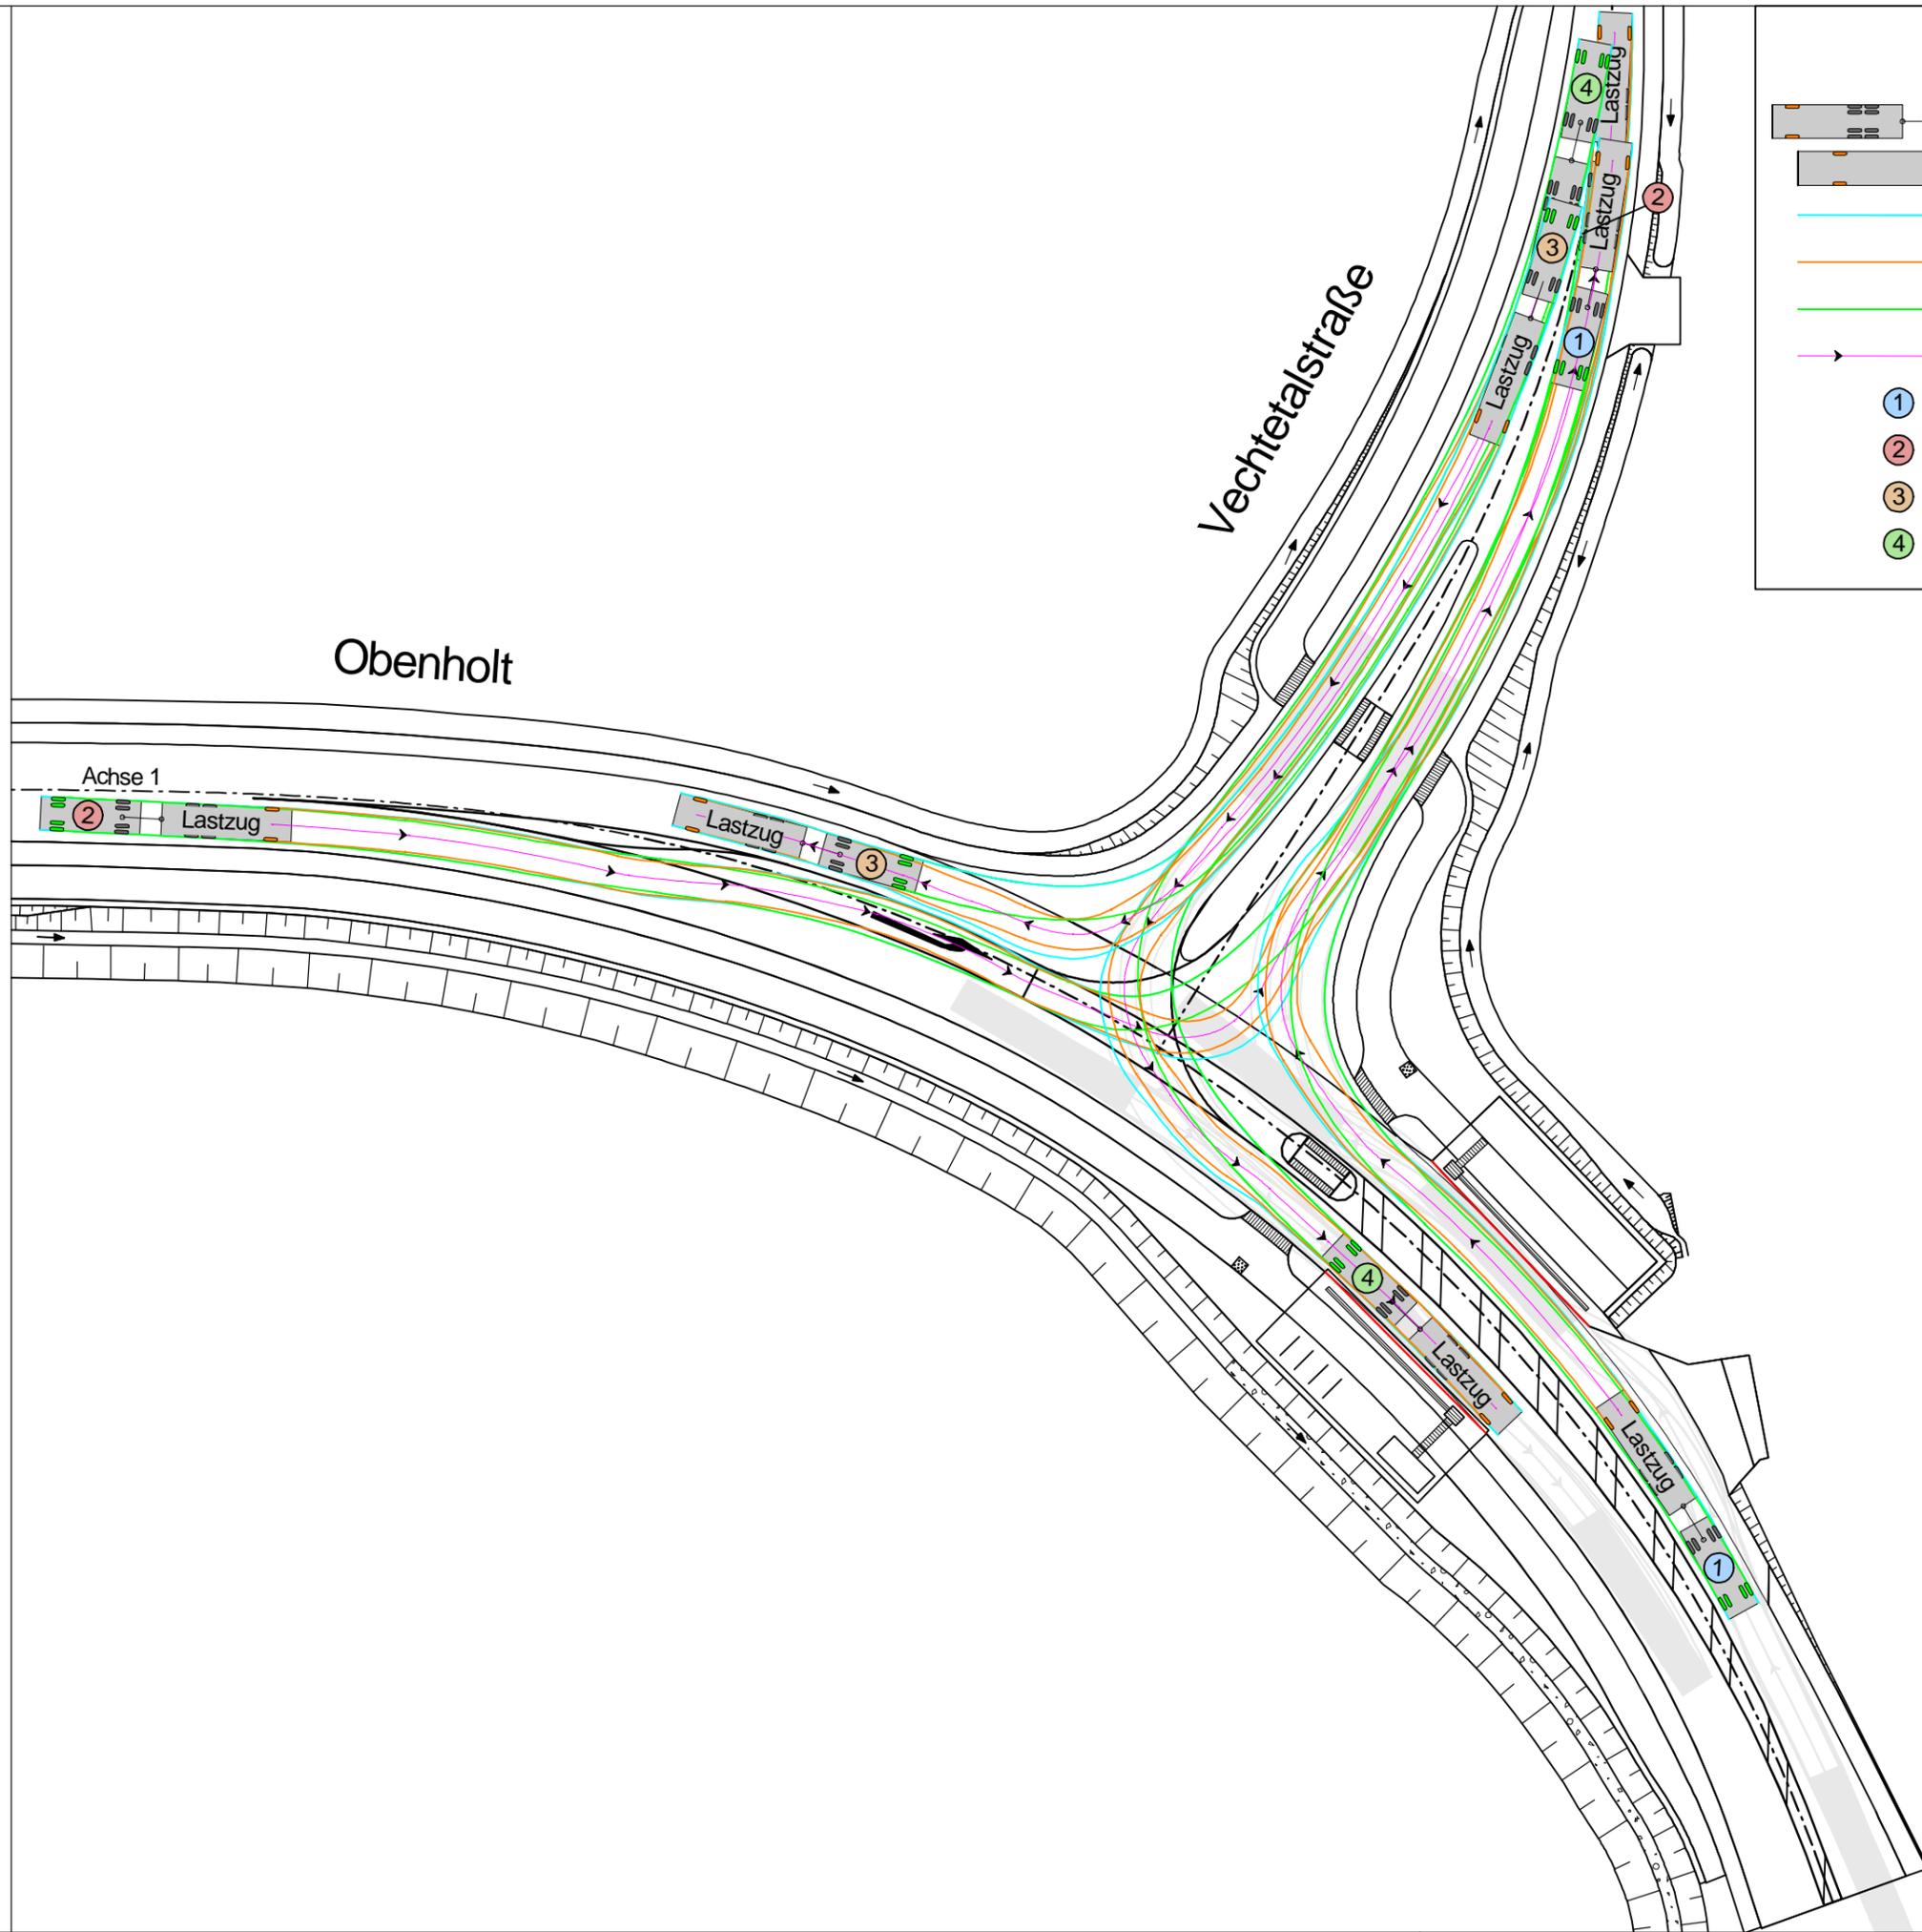

Zeichenerklärung

-  Lastzug (L = 18,75 m)
-  Bus (L = 15 m)
-  Bewegungslinie Fahrzeugkarosserie
-  Bewegungslinie Vorderräder
-  Bewegungslinie Hinterräder
-  Fahrlinie Fahrzeug
-  1 Lastzug Rechtsabbieger von Obenholt nach Vechtetetalstraße
-  2 Lastzug Linksabbieger von Obenholt nach Vechtetetalstraße
-  3 Lastzug Linkseinbieger von Vechtetetalstraße nach Obenholt
-  4 Lastzug Rechtseinbieger von Vechtetetalstraße nach Obenholt



Abmessungen und Schleppkurven gem. "Bemessungsfahrzeuge und Schleppkurven zur Überprüfung der Befahrbarkeit von Verkehrsflächen" Ausgabe 2001	
Samtgemeinde Emlichheim Aufgestellt: Emlichheim, den 05.12.2018 Samtgemeinde Emlichheim im Auftrage:gez. Kösters	Unterlage / Blatt-Nr.: 16.1 / 3.1 Schleppflächen- nachweis
Straße Obenholt von der L 44 bis zur B 403 / K16	Maßstab: 1 : 500
VP607-4-Schlepp03.1.plt	Datum: 03.12.2018
Verlängerung der Straße Obenholt Bau-km 1+003,295 - 2+068,394	

Zeichenerklärung



Lastzug (L = 18,75 m)



Bus (L = 15 m)



Bewegungslinie Fahrzeugkarosserie



Bewegungslinie Vorderräder



Bewegungslinie Hinterräder



Fahrlinie Fahrzeug

①

Bus von Obenholt Süd nach Vechtetalstraße

②


Bus von Obenholt Süd nach Obenholt Nord

③

Bus von Vechtetalstraße nach Obenholt Nord

④

Bus von Obenholt Nord nach Obenholt Süd

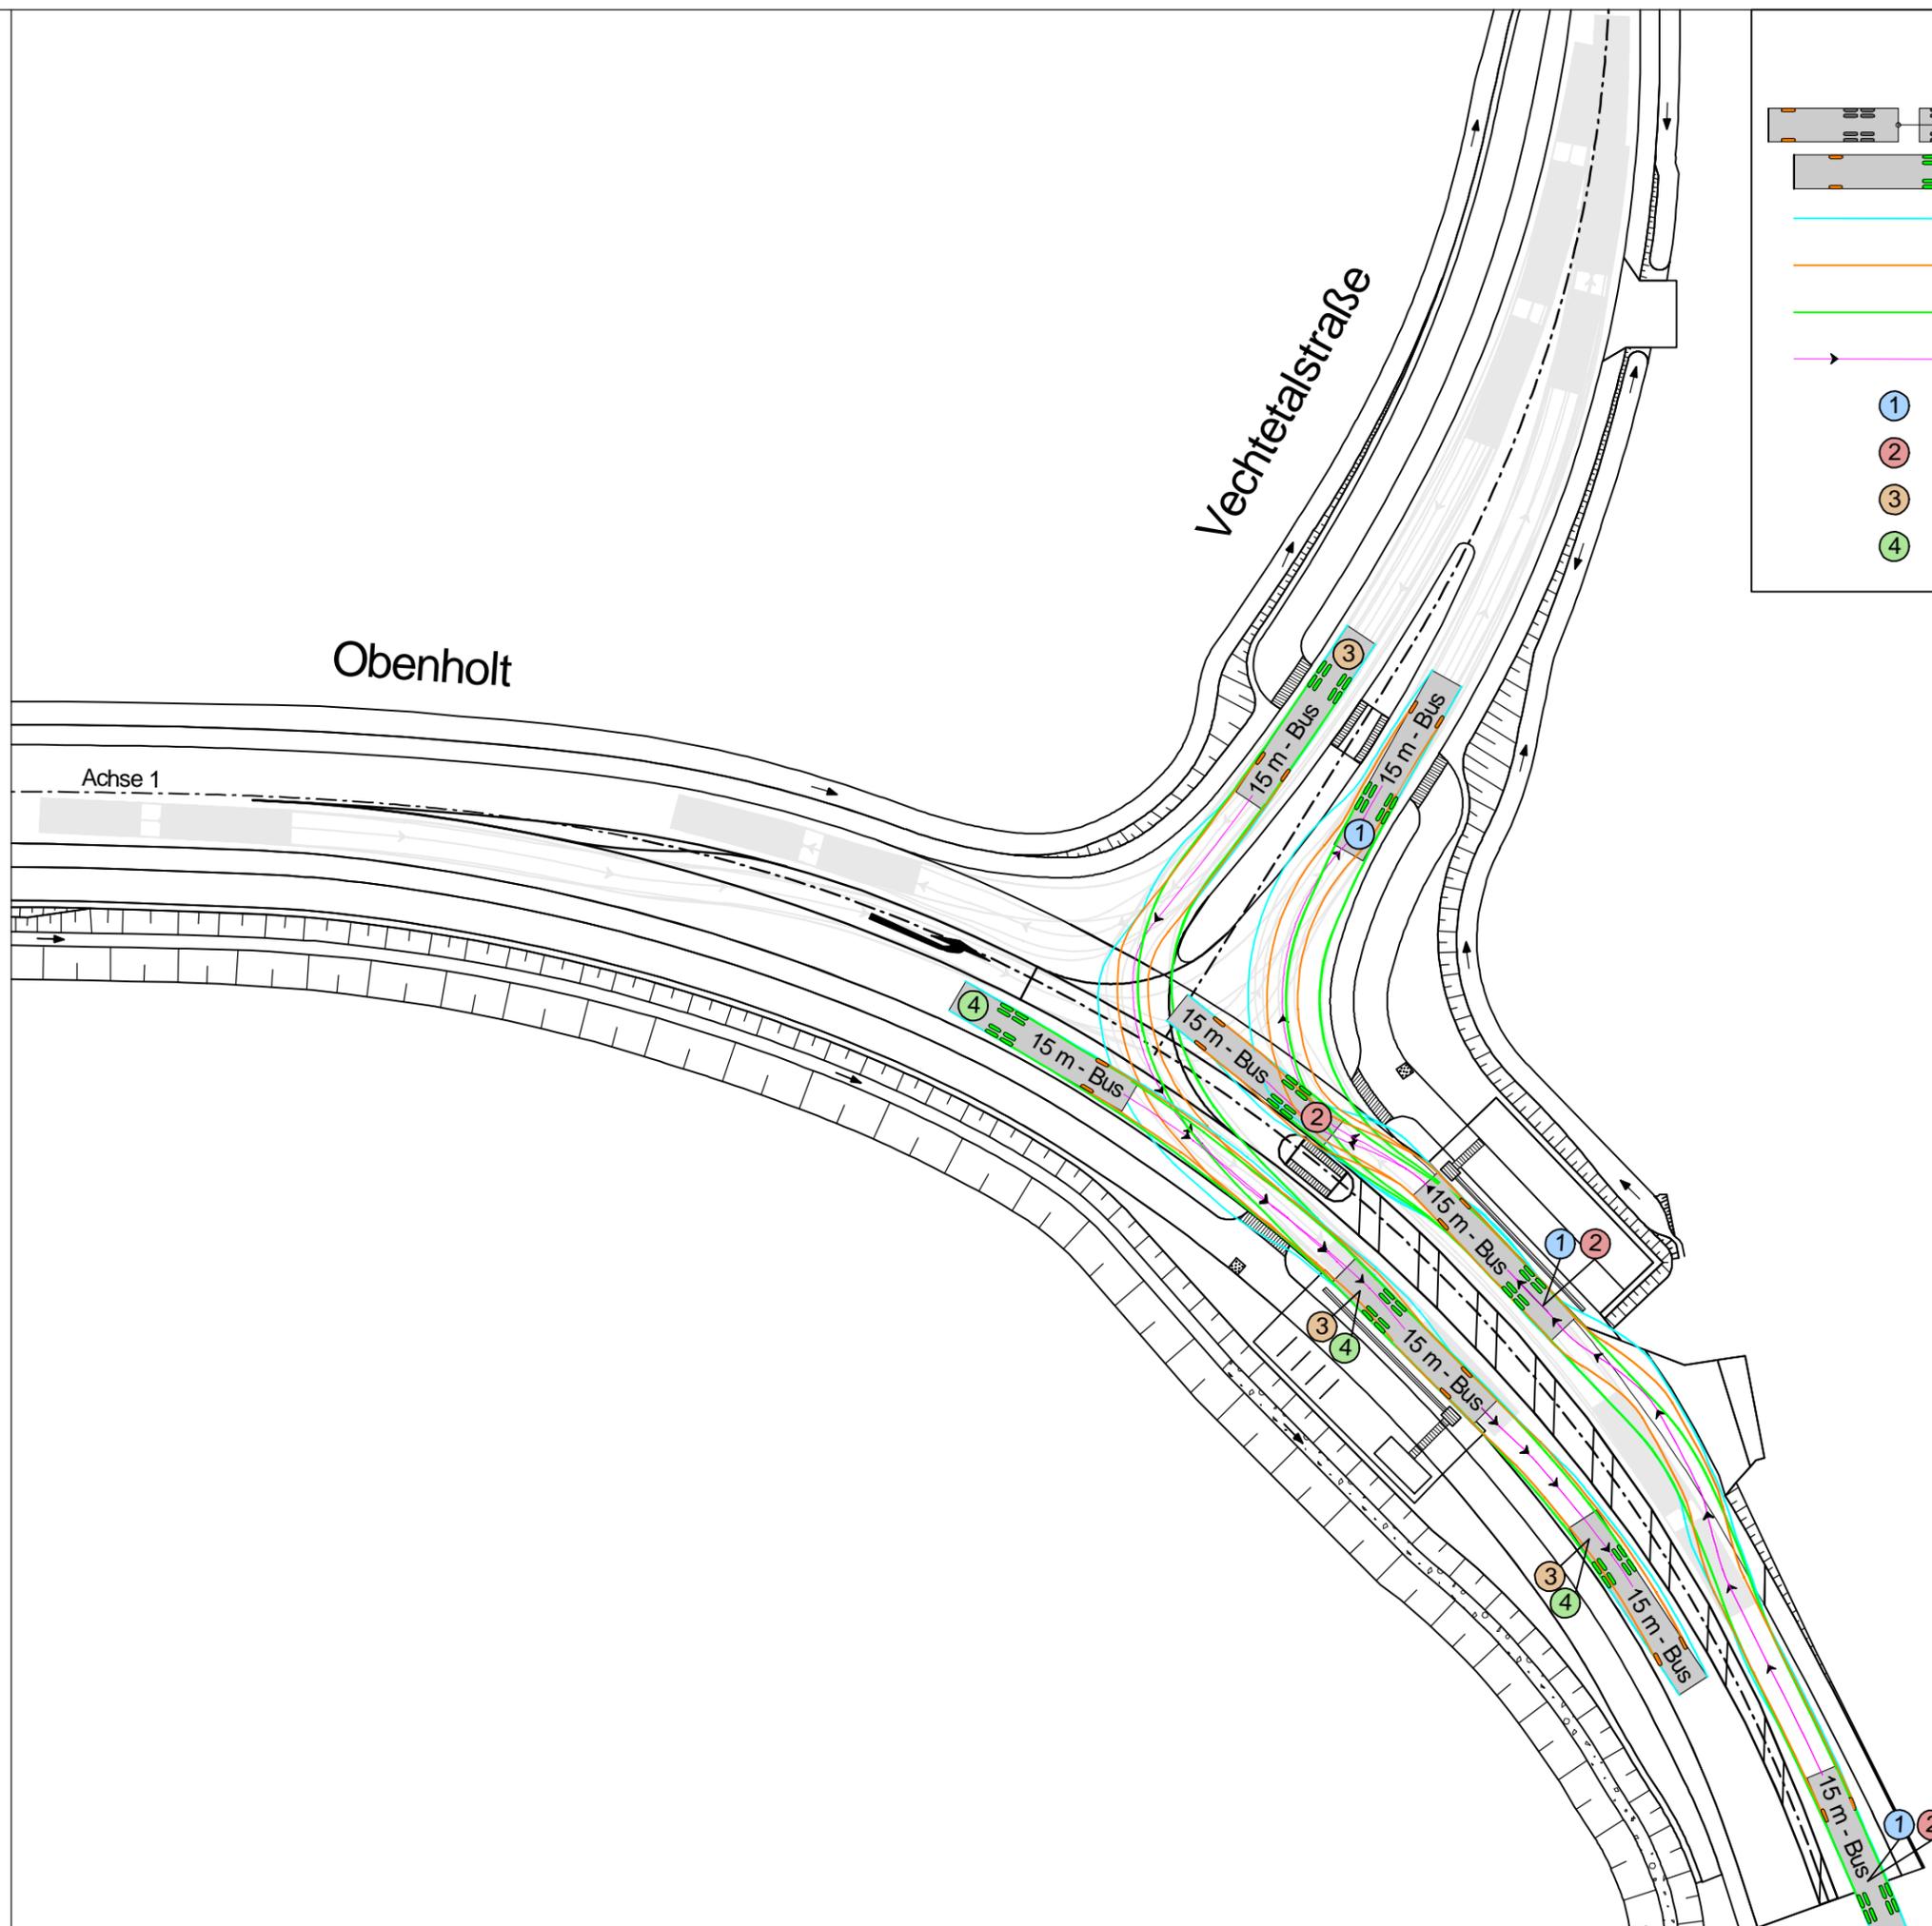

Abmessungen und Schleppkurven gem. "Bemessungsfahrzeuge und Schleppkurven zur Überprüfung der Befahrbarkeit von Verkehrsflächen" Ausgabe 2001	
Samtgemeinde Emlichheim Aufgestellt: Emlichheim, den 05.12.2018 Samtgemeinde Emlichheim gez. Kösters im Auftrage:	Unterlage / Blatt-Nr.: 16.1 / 3.2 Schleppflächen- nachweis
Straße Obenholt von der L 44 bis zur B 403 / K16	Maßstab: 1 : 500
VP607-4-Schlepp03.2.plt	Datum: 03.12.2018
Verlängerung der Straße Obenholt Bau-km 1+003,295 - 2+068,394	