




Schnitt A-A

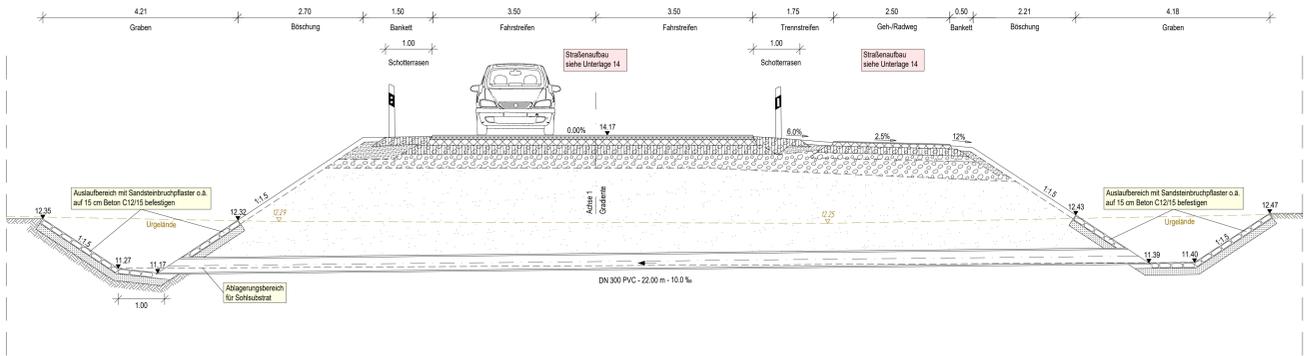


Schnitt B-B

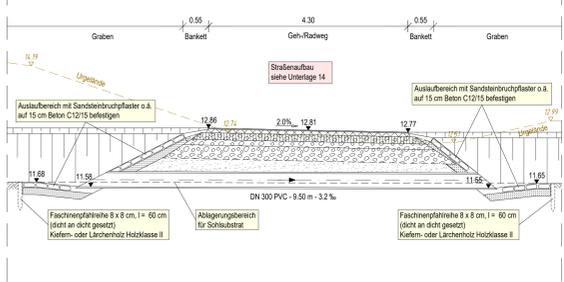


Schnitt C-C

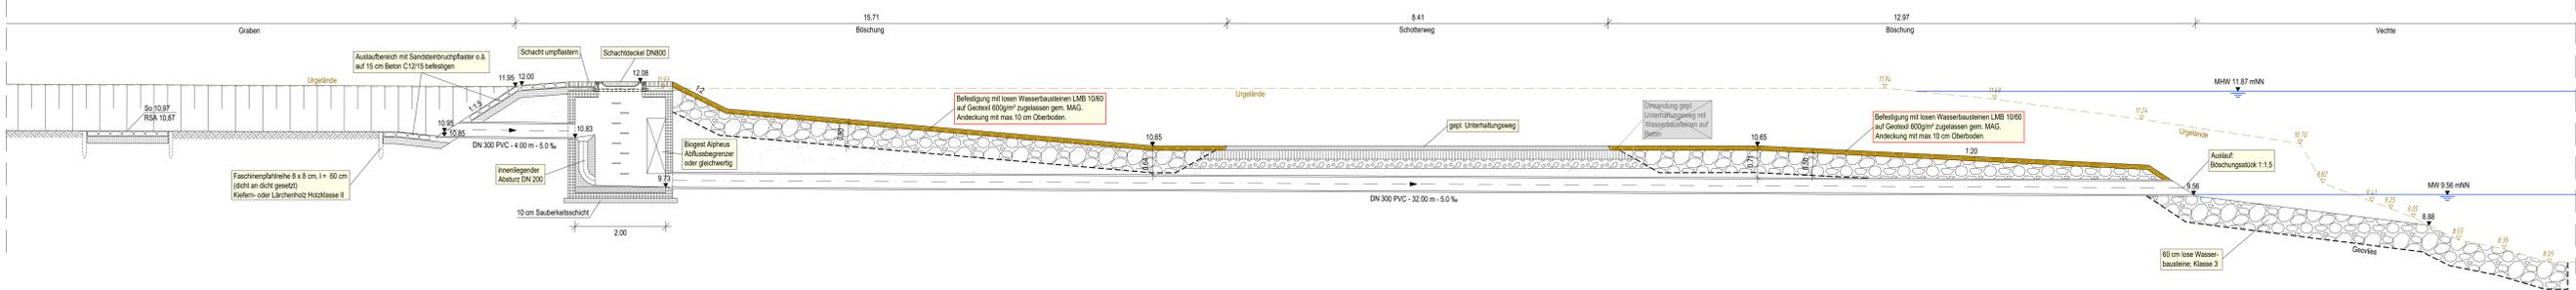


Schnitt D-D

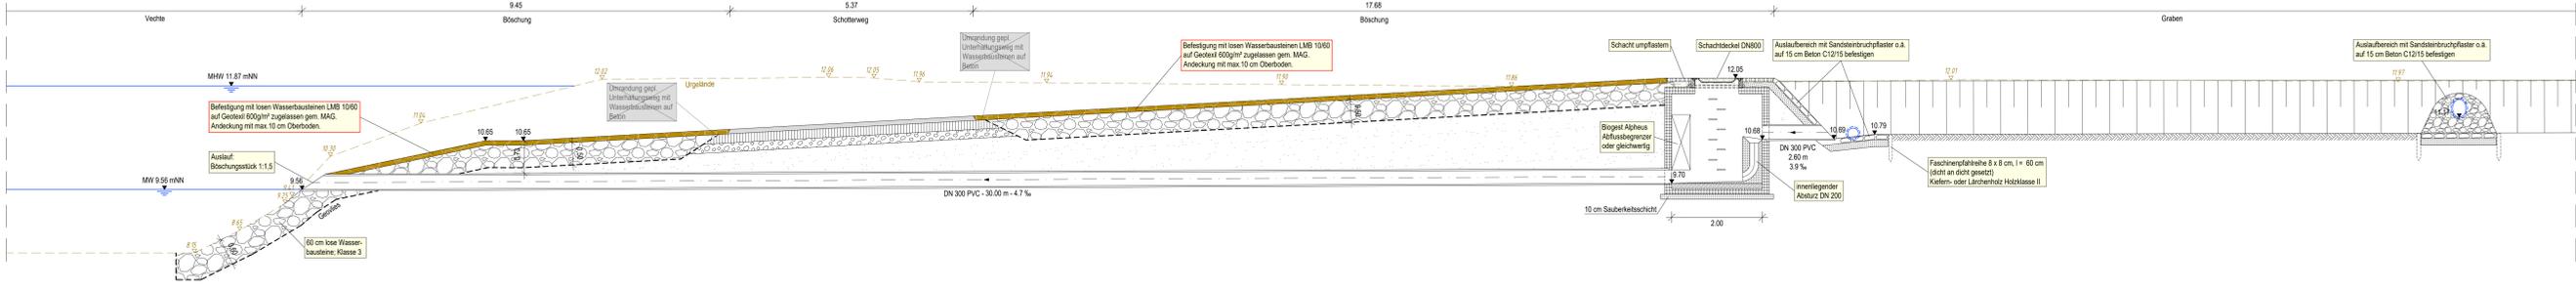

Schnitt E-E

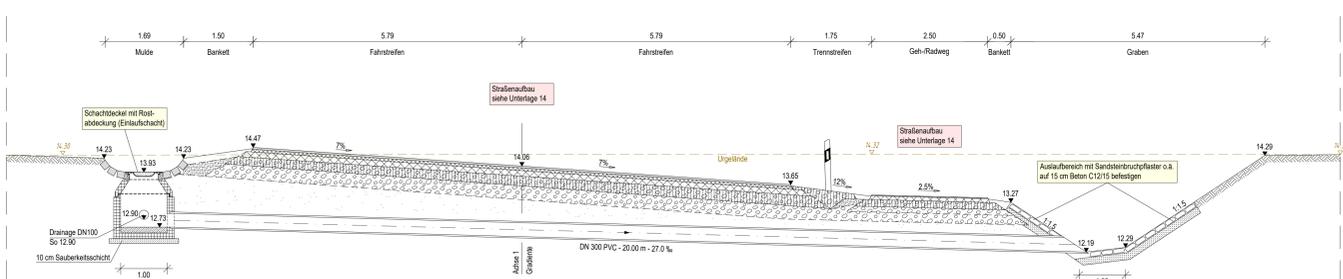

Prinzipskizze Straßenablauf

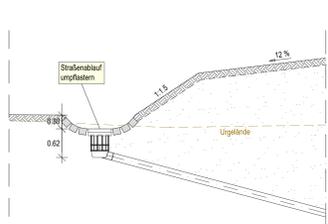

3.			
2.			
1.	Befestigung der losen Wasserbausteine geändert	17.10.2019	RLg
Nr.	Art der Änderung	Datum	Zeichen

Entwurfsbearbeitung: **LINDSCHULTE Ingenieure + Architekten**
 48529 Nordhorn - Siedebühl 7 Internet: www.lindschulte.de
 Tel. 059218844-0 Fax 059218844-22 E-Mail: nordhorn@lindschulte.de

bearbeitet 02.11.2017 Clr
 gezeichnet 02.11.2017 RLg
 geprüft 02.11.2017 DBr

KA 627

Samtgemeinde Emlichheim
 Hauptstraße 24, 49824 Emlichheim

bearbeitet
 gezeichnet
 geprüft

FESTSTELLUNGSENTWURF

Samtgemeinde Emlichheim
Straße Obenholt
 von der L 44 bis zur B 403 / K 16

Verlängerung der Straße Obenholt
 Bau-km 1+003,295 - 2+068,394

Aufgestellt:
 Entworfen: 02.11.2017
 in Auftrag: gez. Kösters

Geändert:
 Entworfen: 15.11.2020
 Gemeindevorstand: gez. Kösters
 in Auftrag: gez. Kösters

Unterlage / Blatt-Nr.: 18.4 / 1
 Querschnitte und Prinzipskizze
 Maßstab: 1 : 50

Verantwortliche Unterfertigung:
 18.4 Querschnitte und Prinzipskizze, Blatt-Nr. 1
 Der Entwurf wurde erstellt am 15.11.2020
 (Menge: 10 Blätter, 15.11.2020)
 LINDSCHULTE
 Ingenieure + Architekten
 Siedebühl 7
 48529 Nordhorn