


Querschnitt Q12 Station 4+000

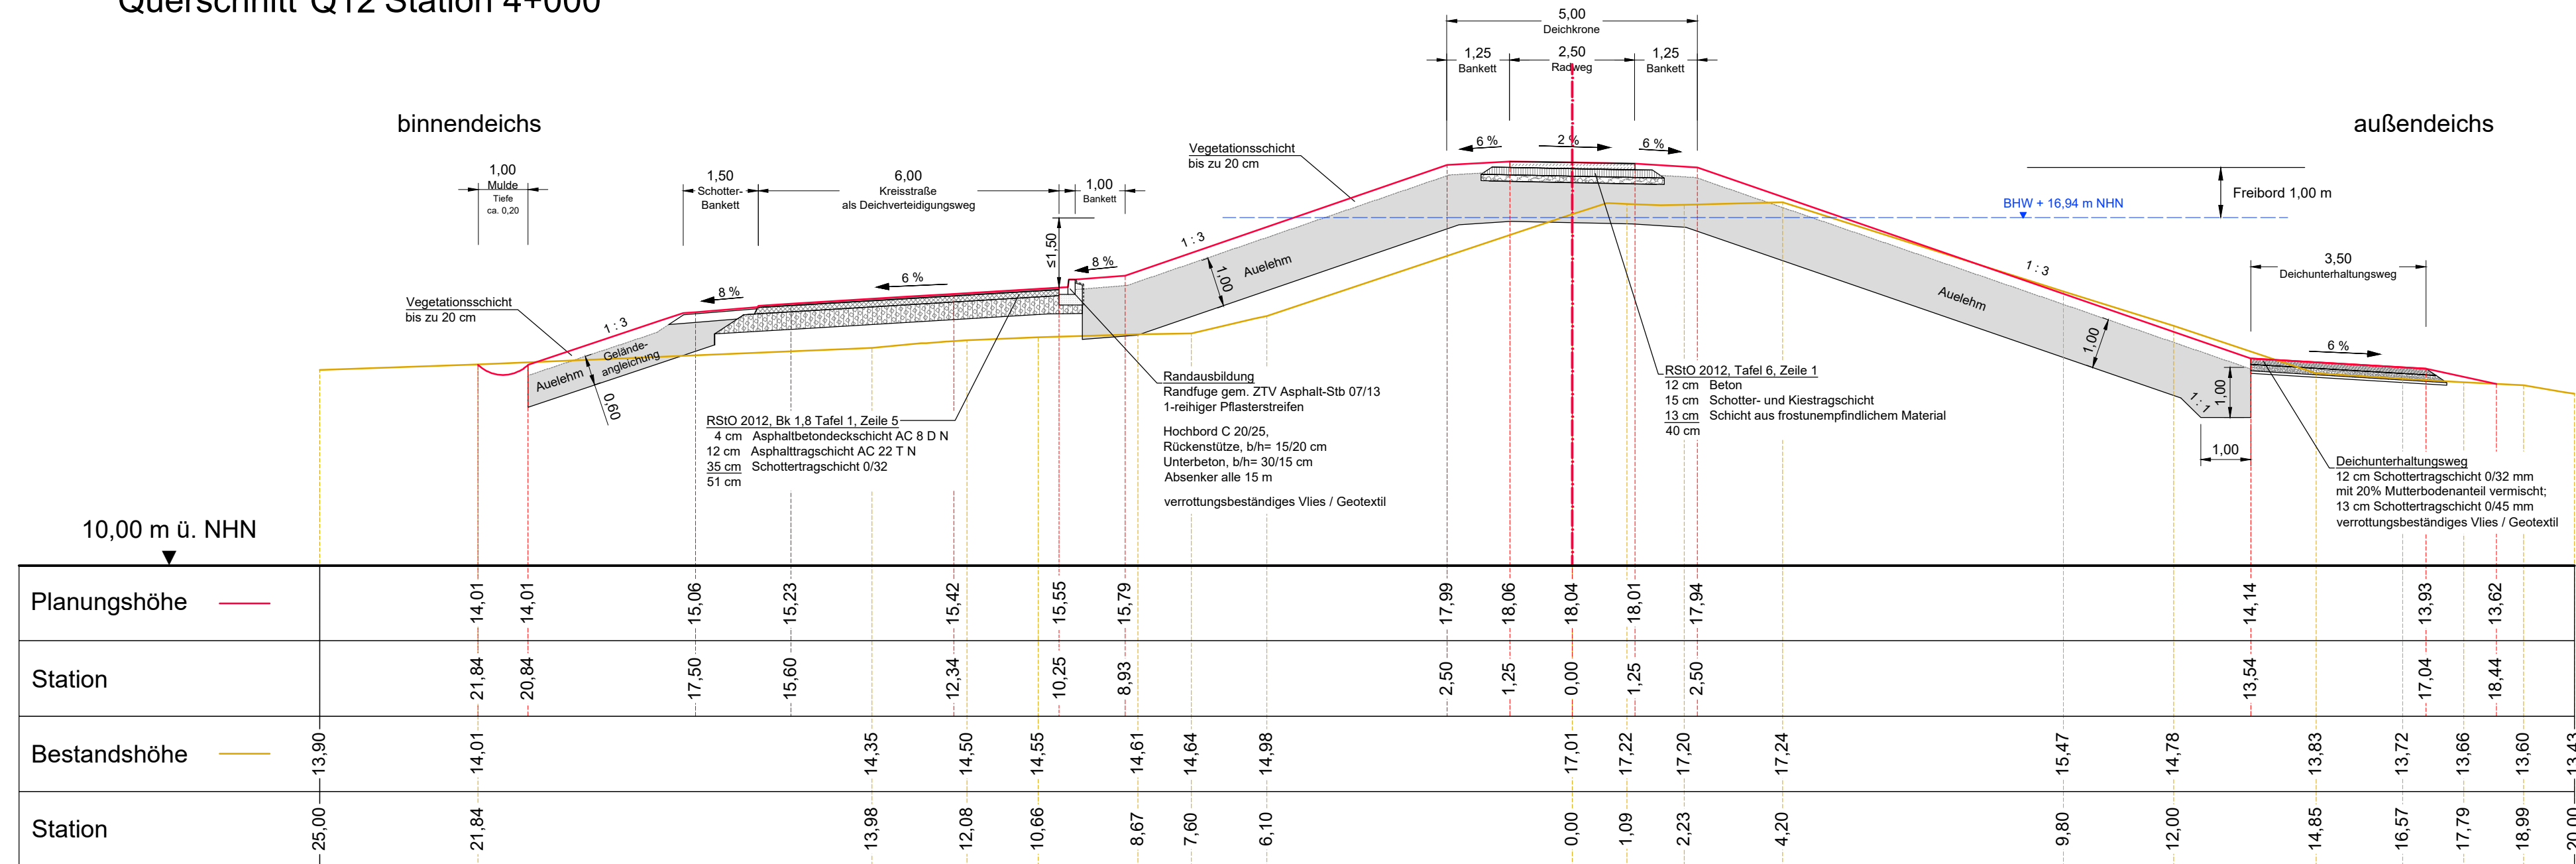

3				
2				
1				
Nr.	Geändert / ergänzt	Datum	Bearbeiter/in	Gezeichnet

Anlage zur Planfeststellung

Dannenberg Deich- und Wasserverband
 Erhöhung und Verstärkung des vorhandenen Deiches zwischen Damnatz und Penkefitz, Elbe-km 509,2 bis 517,0
 5. Planfeststellungsabschnitt

Querschnitt 12
 Station 4+000

Höhenbezugssystem: DHHN 2016 / NHN
 Koordinatensystem: ETRS 89 / UTM

Aufgestellt: Lüneburg, den 01.04.2026
 Maßstab: 1:100
 Anlage: 2.4.2.12

Niedersächsischer Landesbetrieb für Wasserwirtschaft, Küsten- und Naturschutz
 - Betriebsstelle Lüneburg -

zur Ausschreibung freigegeben am: 01.04.2026

Anfertigung der Zeichnung	Feb. 2026	Unterschrift	K. Bade
Bearbeiter/in	Feb. 2026		B. Ebeling