


Querschnitt Q18 Station 6+850

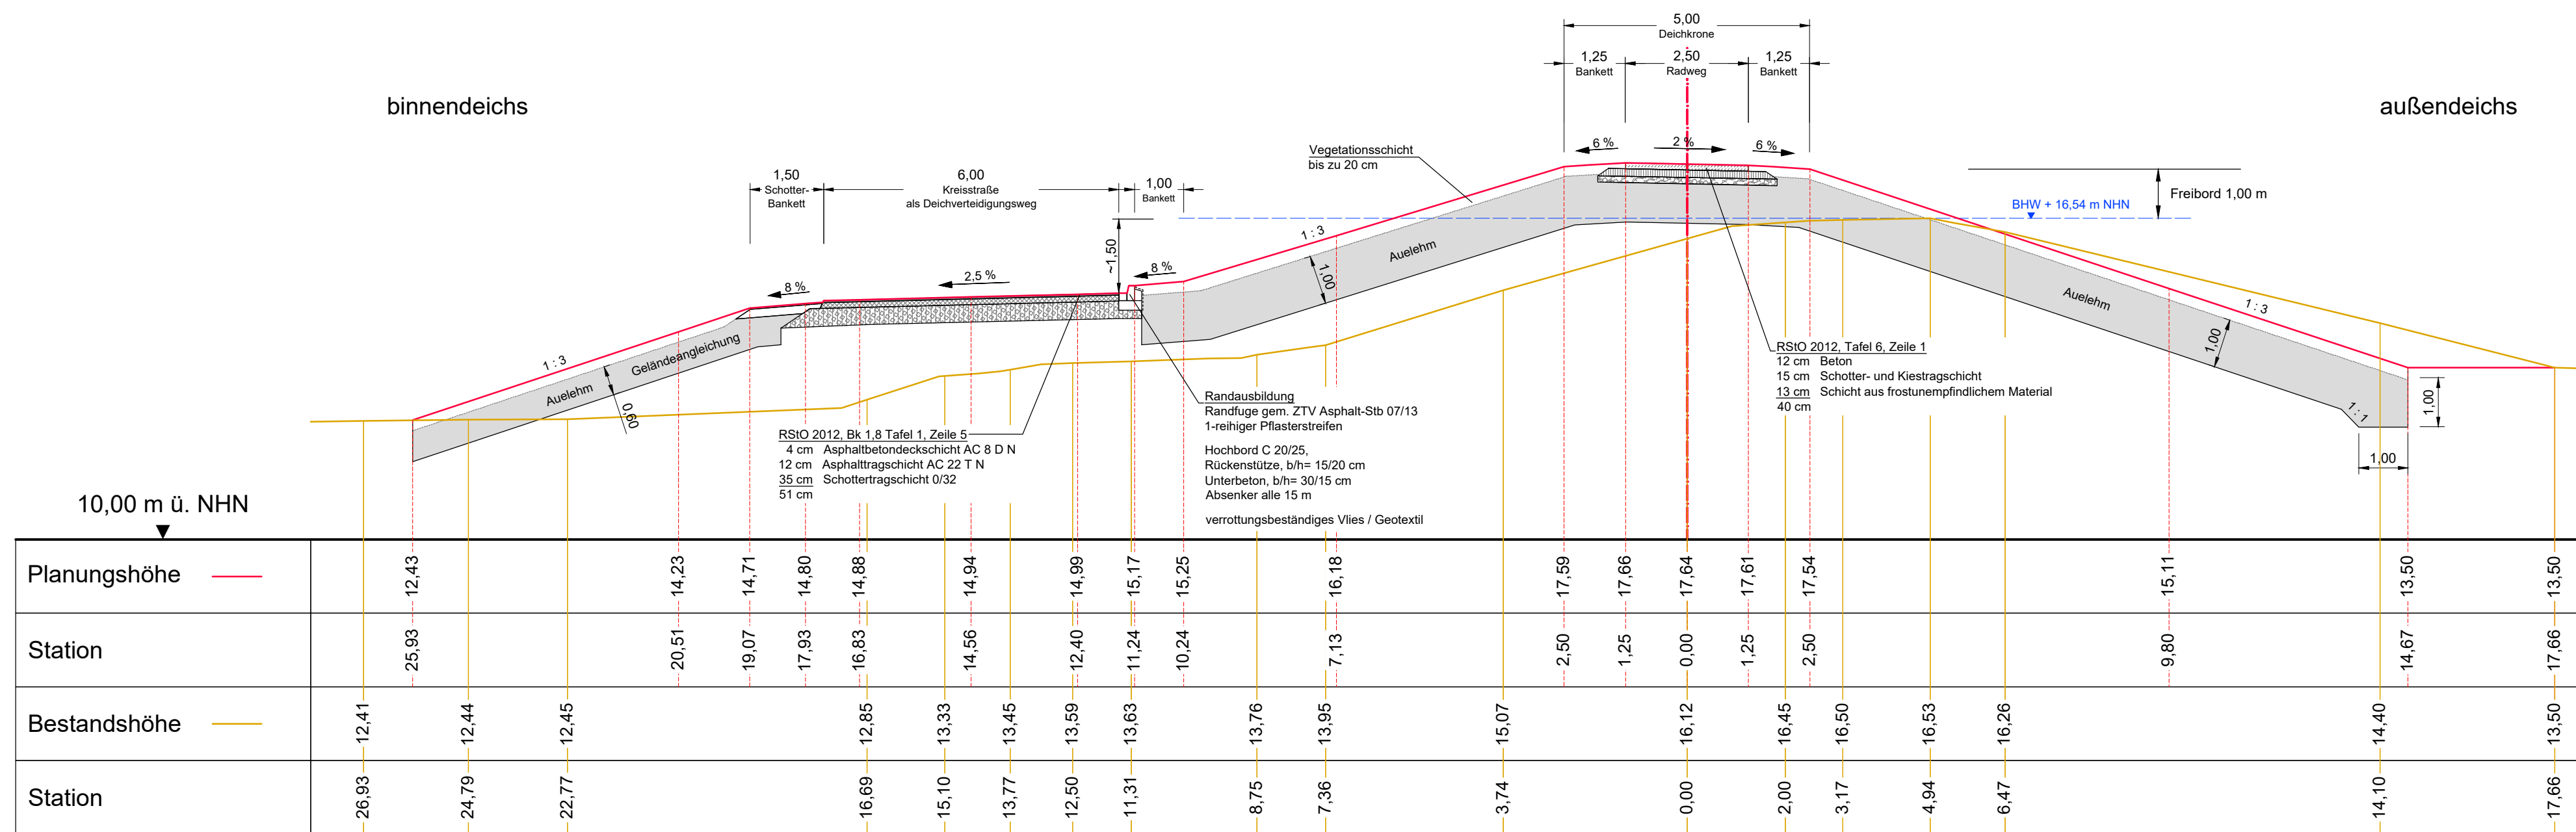

3				
2				
1				
Nr.	Geändert / ergänzt	Datum	Bearbeiter/in	Gezeichnet

Anlage zur Planfeststellung

Dannener Deich- und Wasserverband Erhöhung und Verstärkung des vorhandenen Deiches zwischen Damnatz und Penkefitz, Elbe-km 509,2 bis 517,0 5. Planfeststellungsabschnitt	
Querschnitt 18 Station 6+850	Höhen Bezugssystem: DHHN 2016 / NHN Koordinatensystem: ETRS 89 / UTM
Aufgestellt: Lüneburg, den 01.04.2026	Maßstab: 1: 100
Niedersächsischer Landesbetrieb für NLWKN Wasserwirtschaft, Küsten- und Naturschutz - Betriebsstelle Lüneburg -	
Anfertigung der Zeichnung Bearbeiter/in	Datum Feb. 2026 Unterschrift <i>K. Bade</i> B. Ebeling

zur Ausschreibung freigegeben am: 01.04.2026