Draufsicht

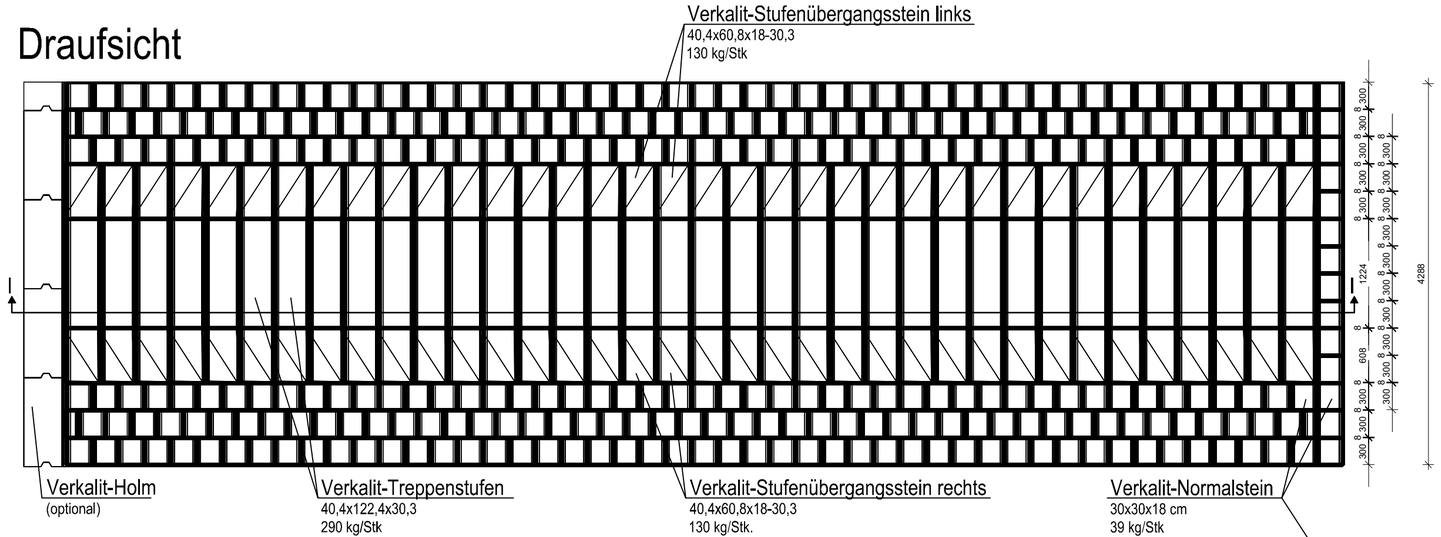

Längsschnitt I - I

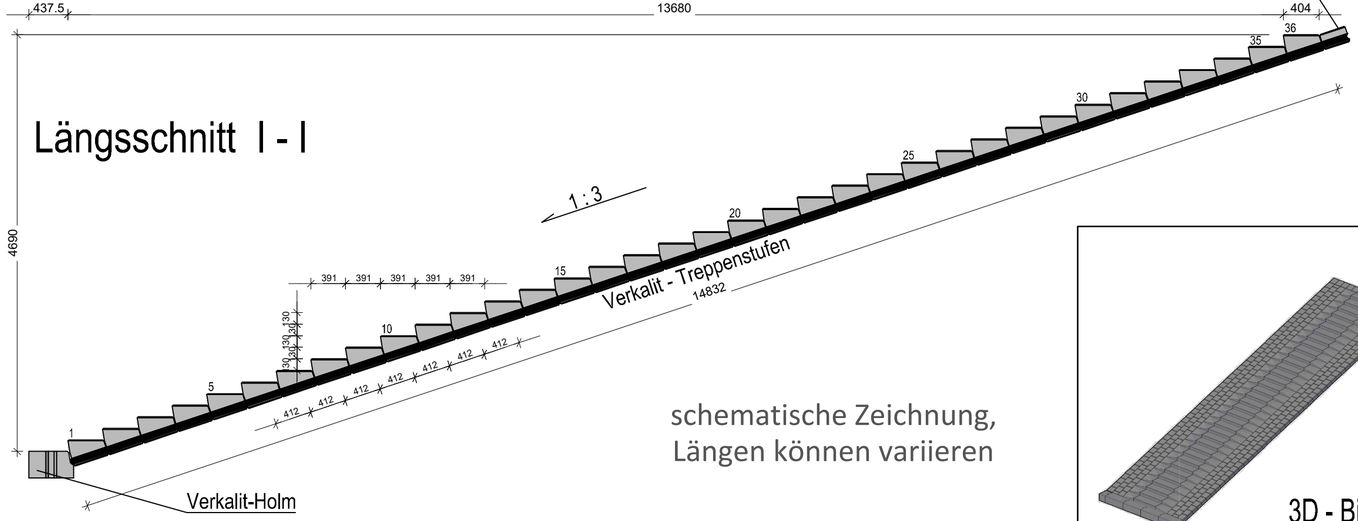

schematische Zeichnung,
Längen können variieren

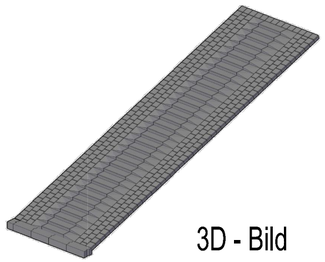

3D - Bild
(schematische Darstellung)

Grundlageplan: BERDING BETON GmbH

Ergänzt durch: NLWKN

Nr.	Geändert / ergänzt	Datum	Bearbeiter/in	Gezeichnet
3				
2				
1				

Anlage zur Planfeststellung

Dannenberger Deich- und Wasserverband

Erhöhung und Verstärkung des vorhandenen Deiches
zwischen Damnatz und Penkefitz, Elbe-km 509,2 bis 517,0
5. Planfeststellungsabschnitt

Detail Deichtreppe
(Bau-km 0+009, 0+150, 1+435, 3+967)

Höhenbezugssystem: DHHN 2016 / NHN

Koordinatensystem: ETRS 89 / UTM

Aufgestellt:
Lüneburg, den 01.04.2026

Maßstab: 1:50

Anlage : 2.4.2.20

Niedersächsischer Landesbetrieb für Wasserwirtschaft, Küsten- und Naturschutz - Betriebsstelle Lüneburg -

zur Ausschreibung freigegeben am: 01.04.2026

	Datum	Unterschrift
Anfertigung der Zeichnung	Feb. 2026	*K. Bade*
Bearbeiter/in	Feb. 2026	*B. Ebeling*

Blattgröße: 580 x 297 mm

AutoCAD Civil 3D