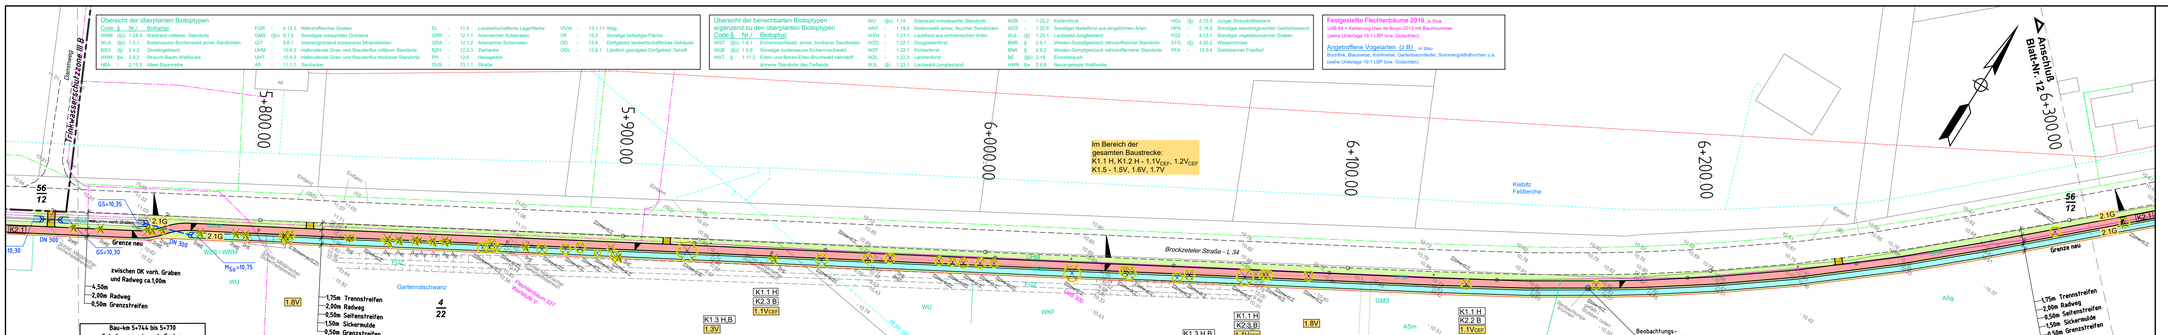

Übersicht der überplanten Biotoptypen

Code	Nr./	Biotoptyp											
WRM	(§)	1.24.3	Waldrand mittlerer Standorte	FGR	-	4.13.3	Nährstoffreicher Graben	EL	-	11.5	Landwirtschaftliche Lagerfläche	OVW	- 13.1.11 Weg
WLA	(§)	1.5.1	Bodensaurer Buchenwald armer Sandböden	GMS	(§)	9.1.5	Sonstiges mesophiles Grünland	GRR	-	12.1.1	Artenreicher Scherrasen	OF	- 13.2 Sonstige befestigte Fläche
GIT	-	9.6.1	Intensivgrünland trockenerer Mineralböden	GRA	-	12.1.2	Artenarmer Scherrasen	WZD	-	13.8	Durgebaut landwirtschaftliches Gebäude	OD	- 13.8 Landlich geprägtes Dorfgebiet Gehöft
BSG	(§)	2.4.2	Grünlandgebüsch	BZH	-	12.2.3	Ziertreiche	OOL	-	13.8.1	Landlich geprägtes Dorfgebiet Gehöft		
UHT	-	10.4.3	Halbruderale Gras- und Staudenflur trockener Standorte	FH	-	12.6	Hausgarten						
HBA	-	2.13.3	Alleé Baumreihe	AS	-	11.1.1	Sandacker						

Übersicht der benachbarten Biotoptypen ergänzend zu den überplanten Biotoptypen

Code	Nr./	Biotoptyp											
WGT	(§)	1.8.1	Eichenmischwald armer, trockener Sandböden	WU	(§)	1.14	Erlenwald erlebeswarter Standorte	WZK	-	1.22.2	Kiefernforst	HOU	(§) 2.13.3 Junger Streuobstbestand
WQE	(§)	1.6.6	Sonstiger bodensaurer Eichenmischwald	WKF	-	1.18.4	Kiefernwald armer, feuchter Sandböden	WZB	-	1.22.6	Sonstiger Nadelforst aus eingeführten Arten	HPS	- 2.16.3 Sonstiger standortgemischter Gehölzbestand
WAT	§/	1.11.2	Erlen- und Birken-Eichen-Bruchwald nährstoff	WXH	-	1.21.1	Laubforst aus einheimischen Arten	WXL	(§)	1.23.5	Laubwald-Jungbestand	FGZ	- 4.13.7 Sonstiger vegetationsarme Graben
			armerer Standorte des Tieflands	WXL	(§)	1.23.1	Laubwald-Jungbestand	BNR	§/	2.6.1	Weiden-Sumpfgebüsch nährstoffreicher Standorte	STG	(§) 4.20.2 Wiesenkippe
								BNA	§/	2.6.2	Weiden-Sumpfgebüsch nährstoffärmerer Standorte	PFA	- 12.3.4 Gehölzarmer Friedhof
								BE	(§)	2.14	Einzelstrauch		
								HWN	§/	2.9.6	Neuangelegte Weihecke		

Festgestellte Flechtenbäume 2019 in Rhs

(LBB list + Kartierung (see ab Bruun 2013) mit Baumnummer (siehe Unterlage 19.1 LBP bzw. Gutachten)

Angrenzende Vogelarten (z.B.) in blau
Buntfink, Baumeise, Kohlmeise, Gartenbaumläufer, Sommergoldhähnchen u.a. (siehe Unterlage 19.1 LBP bzw. Gutachten)

Kürzel	Legende LBP - Eingriffe/ Konflikte
K1.1 H	- Verlust von Habitat-Gehölzen für Brutvögel und Fledermäuse
K1.2 H	- Gefährdung geschützter, z.T. gefährdeter Brutvögel, Fledermäuse und Amphibien
K1.3 H,B	- Gefährdung naturschutzfachlich wertvoller Bereiche (Waldflächen, Weiheecke)
K1.4 B	- Gefährdung markanter Altbäume
K1.5 Bo	- Beeinträchtigung von Böden, Oberboden
K2.1 Bo	- Verdichtung von Böden allg. Bedeutung
K2.2 B	- Verlust von Einzelbäumen (HBA)
K2.3 B	- Verlust von Waldrandflächen (WMR)
K2.4 B	- Verlust von Weiheecken (HWM)
K2.5 B	- Verlust von Schnitthecken
K2.6 B	- Verlust von Kompensationsflächen
K2.7 B	- Verlust von Waldflächen

Erklärung:
B - Schutzgut Pflanzen / Biotopfunktion
H - Habitatfunktion planungsrelev. Tier- + Pflanzenarten
Bo - Bodenfunktionen (Abk. gem. BMVBS (2011) Tab.1)

Legende LBP - Maßnahmen			
1.1 VCEF	- Bauzeitenregelung (Fällarbeiten vom 01.10. bis 28.(29.02.)	1.4 V ✂	- Einzelbaumschutz gemäß RAS-LP 4
1.2 V CEF	- Ökologische Umweltbaubegleitung und Vermeidungsmaßnahmen	1.5 V Bo	- Schutz und Sicherung des Oberbodens
1.3 V	- Schutz von angrenzenden Waldflächen, Weiheecken	1.6 V Bo	- Vermeidungsmaßnahmen für die Lagerung bzw. Weiterverwendung anfallender Bodenmassen
		1.7 V Bo	- Rekultivierung des Bodens auf den temporären Bauflächen nach Abschluss der Baumaßnahme
		1.8 V CEF	- Besonders schonende Durchführung der Bauarbeiten in Bereichen bauzeitlich gesperrter Bodenverfahrtswissen
		1.9 V CEF	- Pflanzung von Schnitthecken (Rotbuche)
		2.1 G	- Begrünung mit Landschaftsrasen (Böschungen, Banketten, Mulden und Restflächen)

Maßnahmen außerhalb der Baustrecke (siehe Unterlage 9.3):
4.1 E - Kompensation über den Flächenpool der Stadt Aurich
4.2 E - Neuanlage von Laub-Mischwald
4.3 E - Neuanlage von Weihecken

Erklärung: VCEF- Artenschutzrechtliche Vermeidungsmaßnahmen

Grundlage Lageplan:
Terrestr. Aufnahme vom Mai / Juni 2010, LS100 / HS160 und Katastergrundlage ALK durch Dipl.-Ing. Thomas & Splonskowski, Aurich

Deckblatt zu Bestands-, Konflikt- u. Maßnahmenplan Nr.11

Nr.	Art der Änderung	Datum	Name
1	Aktualisierung der Konflikte und Maßnahmen	20.10.2020	Tapken

Blatt 1 2 3 4 5 6 7 8 9 10 11 12

Entwurfsbearbeitung:
Planungsbüro Tapken
Freiraum- und Landschaftsplanung
Dipl.-Ing. Hajo Tapken
August-Hinrichs-Straße 4, 26215 Wiefelstede
Tel. 04402 / 9603-89, Fax 04402 / 9603-99

Projekt-Nr.	1298
Datum	20.10.2020
bearbeitet	gez. H. Tapken
gezeichnet	H. Tapken

FESTSTELLUNGSENTWURF

Stadt Aurich
Straße: Landesstraße L 34
Beginn der Baustrecke: Abschnitt 40, Station 1830
Ende der Baustrecke: Abschnitt 50, Station 44
(Nächster Ort): Aurich Ausbaulänge: 0,842m

Unterlage 9.2
Blatt Nr. 11
Reg. Nr.
Datum Zeichen

nachgeprüft

Neubau eines Radweges an der L34, "Brockzeteler Straße"

Bestands-, Konflikt- u. Maßnahmenplan
Bau-km 5+739
bis Bau-km 6+314
Maßstab 1 : 500

Aufgestellt: **Stadt Aurich**
Der Bürgermeister

Aurich, den 20.10.2020 i.A. gez. Ewerth

b x h / 1.4Dx 29,7cm