


# Gmkg. Rüstringen

## Flur 33

Die Leitung ist  
kathodisch geschützt

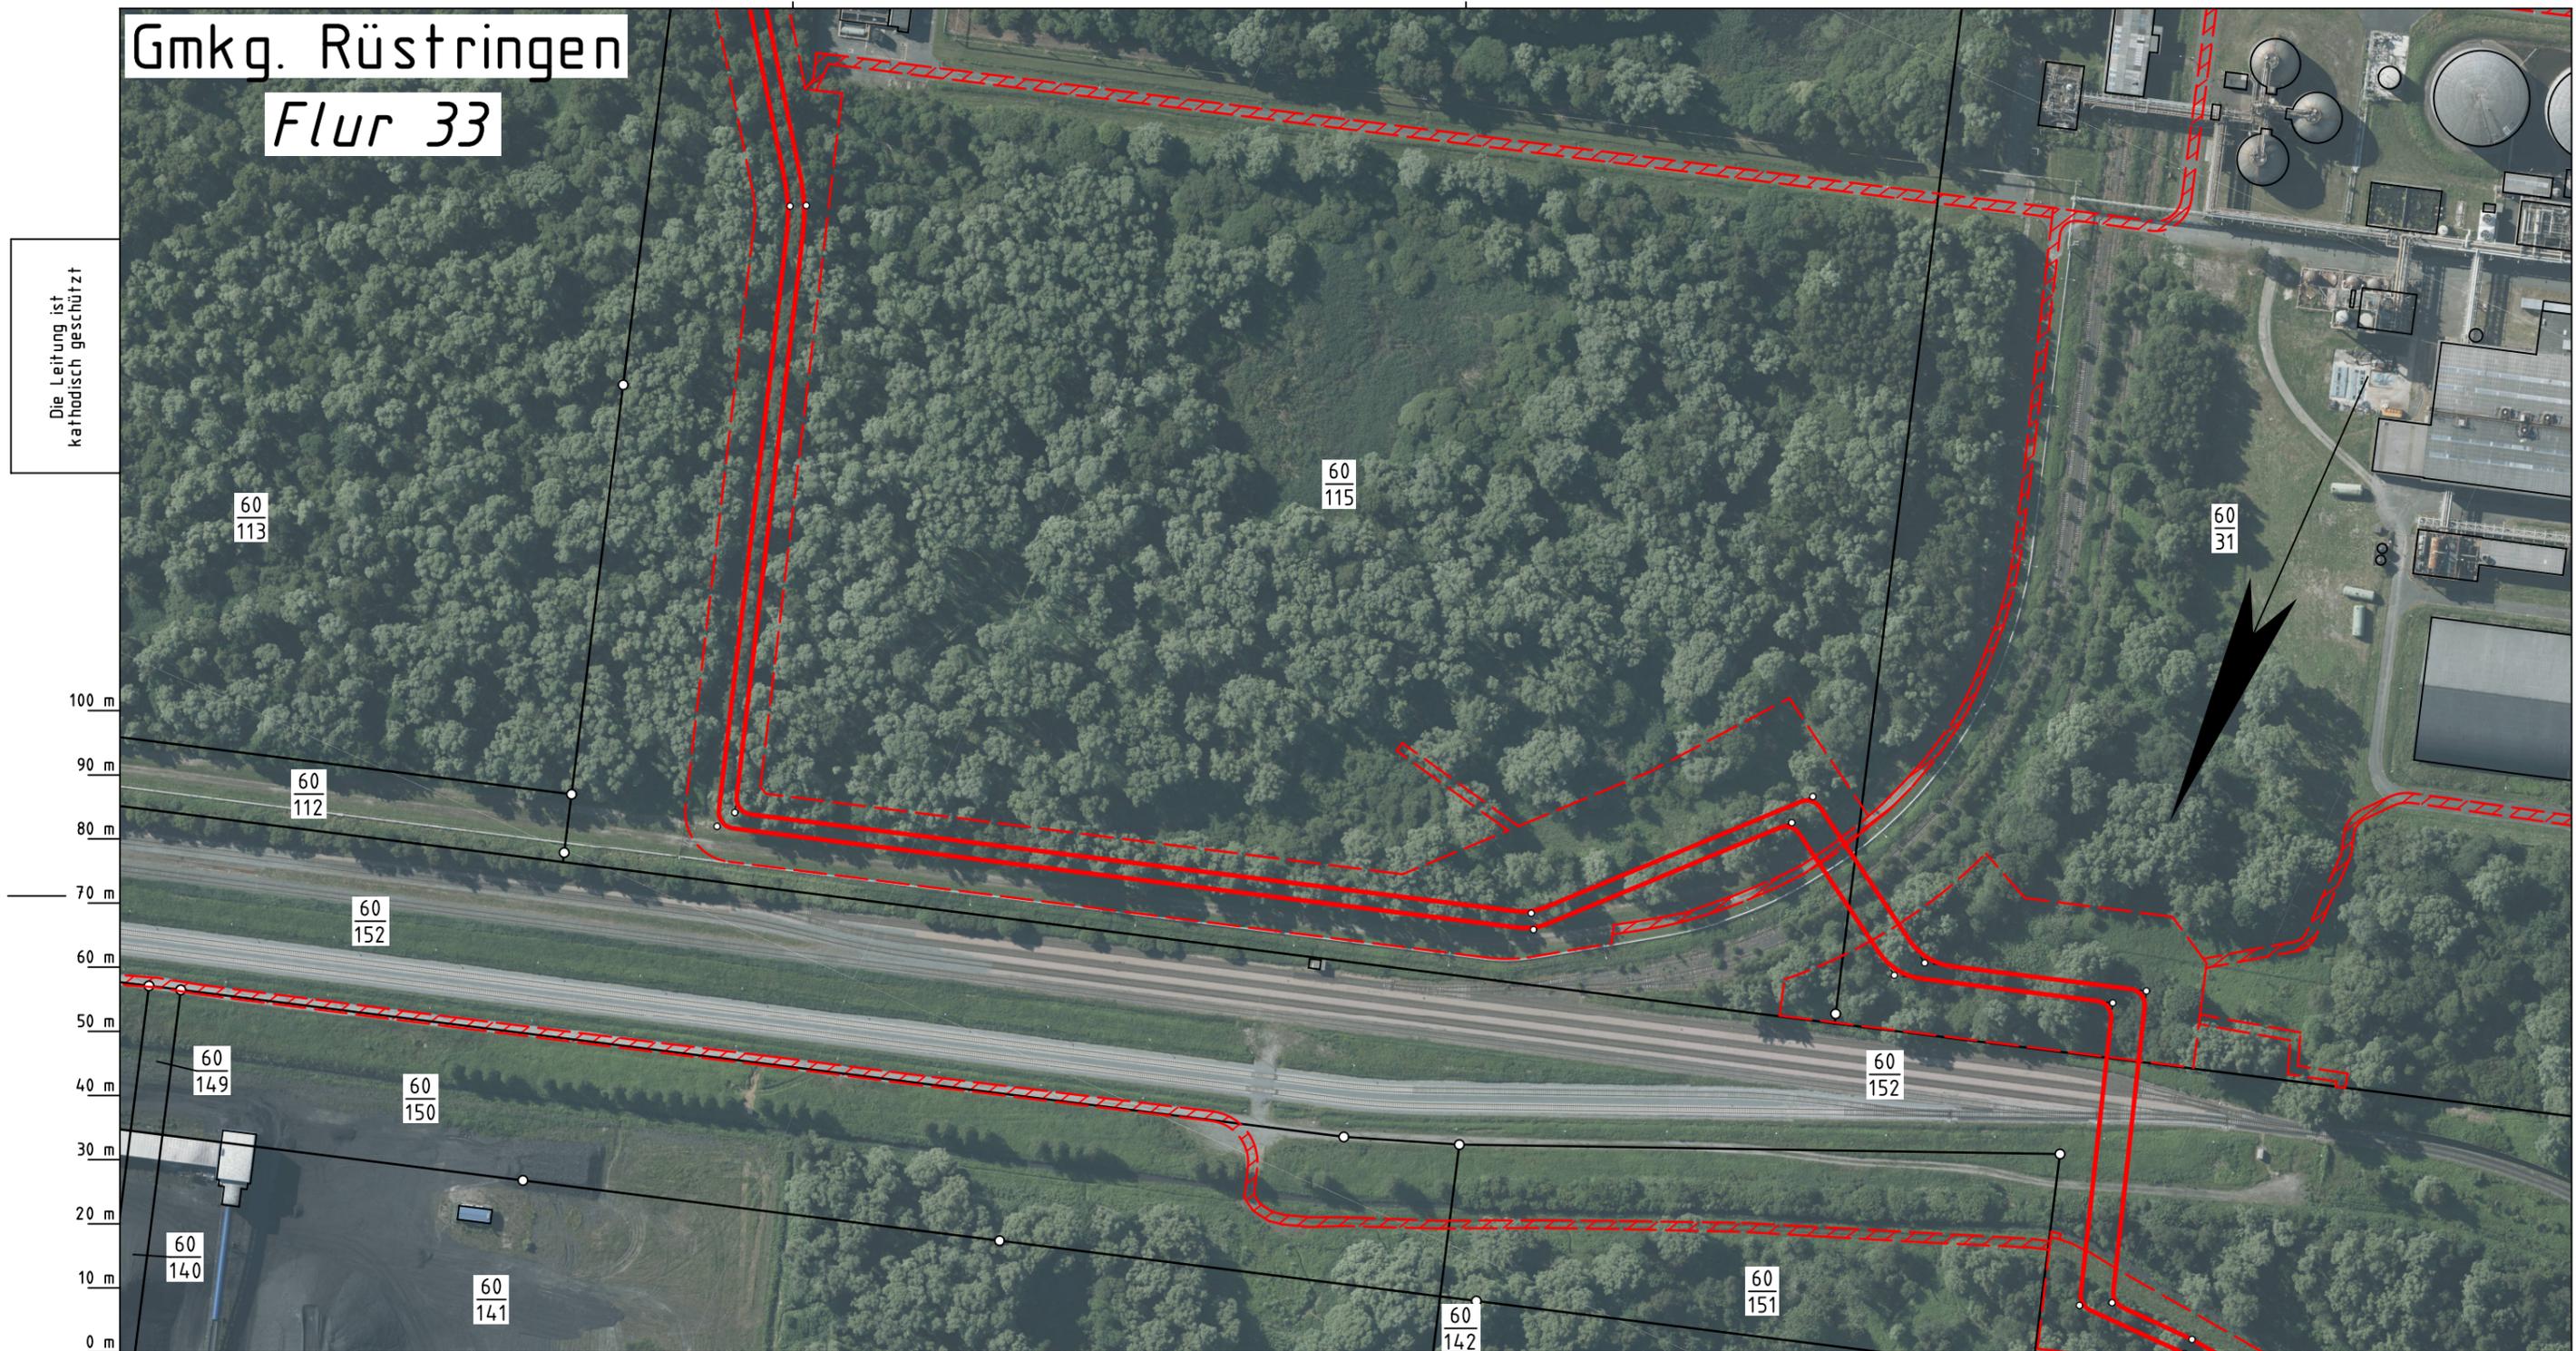

Katasteramt LGLN  
Original-Maßstab ALKis

0 m 10 m 20 m 30 m 40 m 50 m 60 m 70 m 80 m 90 m 100 m

**Legende :**

- geplante OGE Leitung
- - - Arbeitsstreifen der gepl. OGE Leitung
- ▨ Überfahrt / Zufahrt
- Rohrlagerplatz (RLP)

Parallel zur Ferngasleitung werden zwei KSR DN40 mit einem dazugehörigen Betriebskabel mit verlegt, sowie einem Stromkabel nebst Zubehör.

**Plan-Berichtigungen**

Rev.	Grund	Angef.	Gepr.	Freigeg.
10				
09				
08				
07				
06				
05				
04				
03				
02				
01				



Leitung:	Wilhelmshaven Küstenlinie (gepl. H2 Leitung) / Wilhelmshaven Küstenlinie (gepl. CH4 Leitung)	
Gemarkung:	Rüstringen	
Gemeinde:	Stadt Wilhelmshaven	
Kreis:	Stadt Wilhelmshaven	
<b>Zufahrtsplan</b>		
Diesem Plan liegen katasterliche Unterlagen zu Grunde Signaturen nach ZVAUT		

Anschl.-Blatt 002  
Prüfungen  
Zufahrtsplan erstellt: 18.04.2023 , NWgeoVerm Engineering GmbH  
geprüft: OGE / TPLP  
freigegeben: OGE / TPLT

Proj. Nr. LB - xxxxx	
Ltg. DN 1000	Leitungs-Nr. 501 000 000 110 000 000
Maßstab 1 : 2000	Blatt-Nr. Z 003

Anschl.-Blatt 004