

7.1.1 Rettungswege

Antragsteller: Windpark Krimpenfort GmbH & Co. KG

Aktenzeichen:

Erstelldatum: 21.12.2022 Version: 0

**Az.: 63.03575-2020-11: Windpark Vechtaer Mark Nord, WEA 05
---Nebenbestimmung 1. Lageplan für Feuerwehr und
Rettungsfahrzeuge---**

Von: "Martin Laudenbach" <martin.laudenbach@gmx.de>
An: 2412@landkreis-vechta.de, "Landkreis Vechta Andreas Espelage" <2422@landkreis-vechta.de>
CC: "Daniel Rohe" <daniel.rohe@vodafoneemail.de>, "Martin privat Rolfes" <goessenmartin@ewe.net>
Datum: 12.04.2022 11:52:22

Sehr geehrte Frau Böske, sehr geehrter Herr Espelage,

im Anhang unsere geplante Zuwegung vom Bokerner Damm (K333) über den Linnenkamp bis auf das Baugrundstück.

- Übersichtskarte 1:25.000
- Übersichtsplan von ENERCON für die Zuwegung vom 24.03.2022

Wir bitten um Eingangsbestätigung per E-Mail.


Mit freundlichen Grüßen

Windpark Krimpenfort GmbH & Co. KG
Martin Laudenbach
Krimpenforter Straße 10a
49393 Lohne

Mobil 0171-6065778

Dateianhänge

- Übersichtskarte 1-25000 WEA 05 vom 12-04-2022.pdf
- W-11086-005_WP-Vechtaer-Mark-Nord_Planung_Rev.004_RL_20220324-Übersichtsplan.pdf

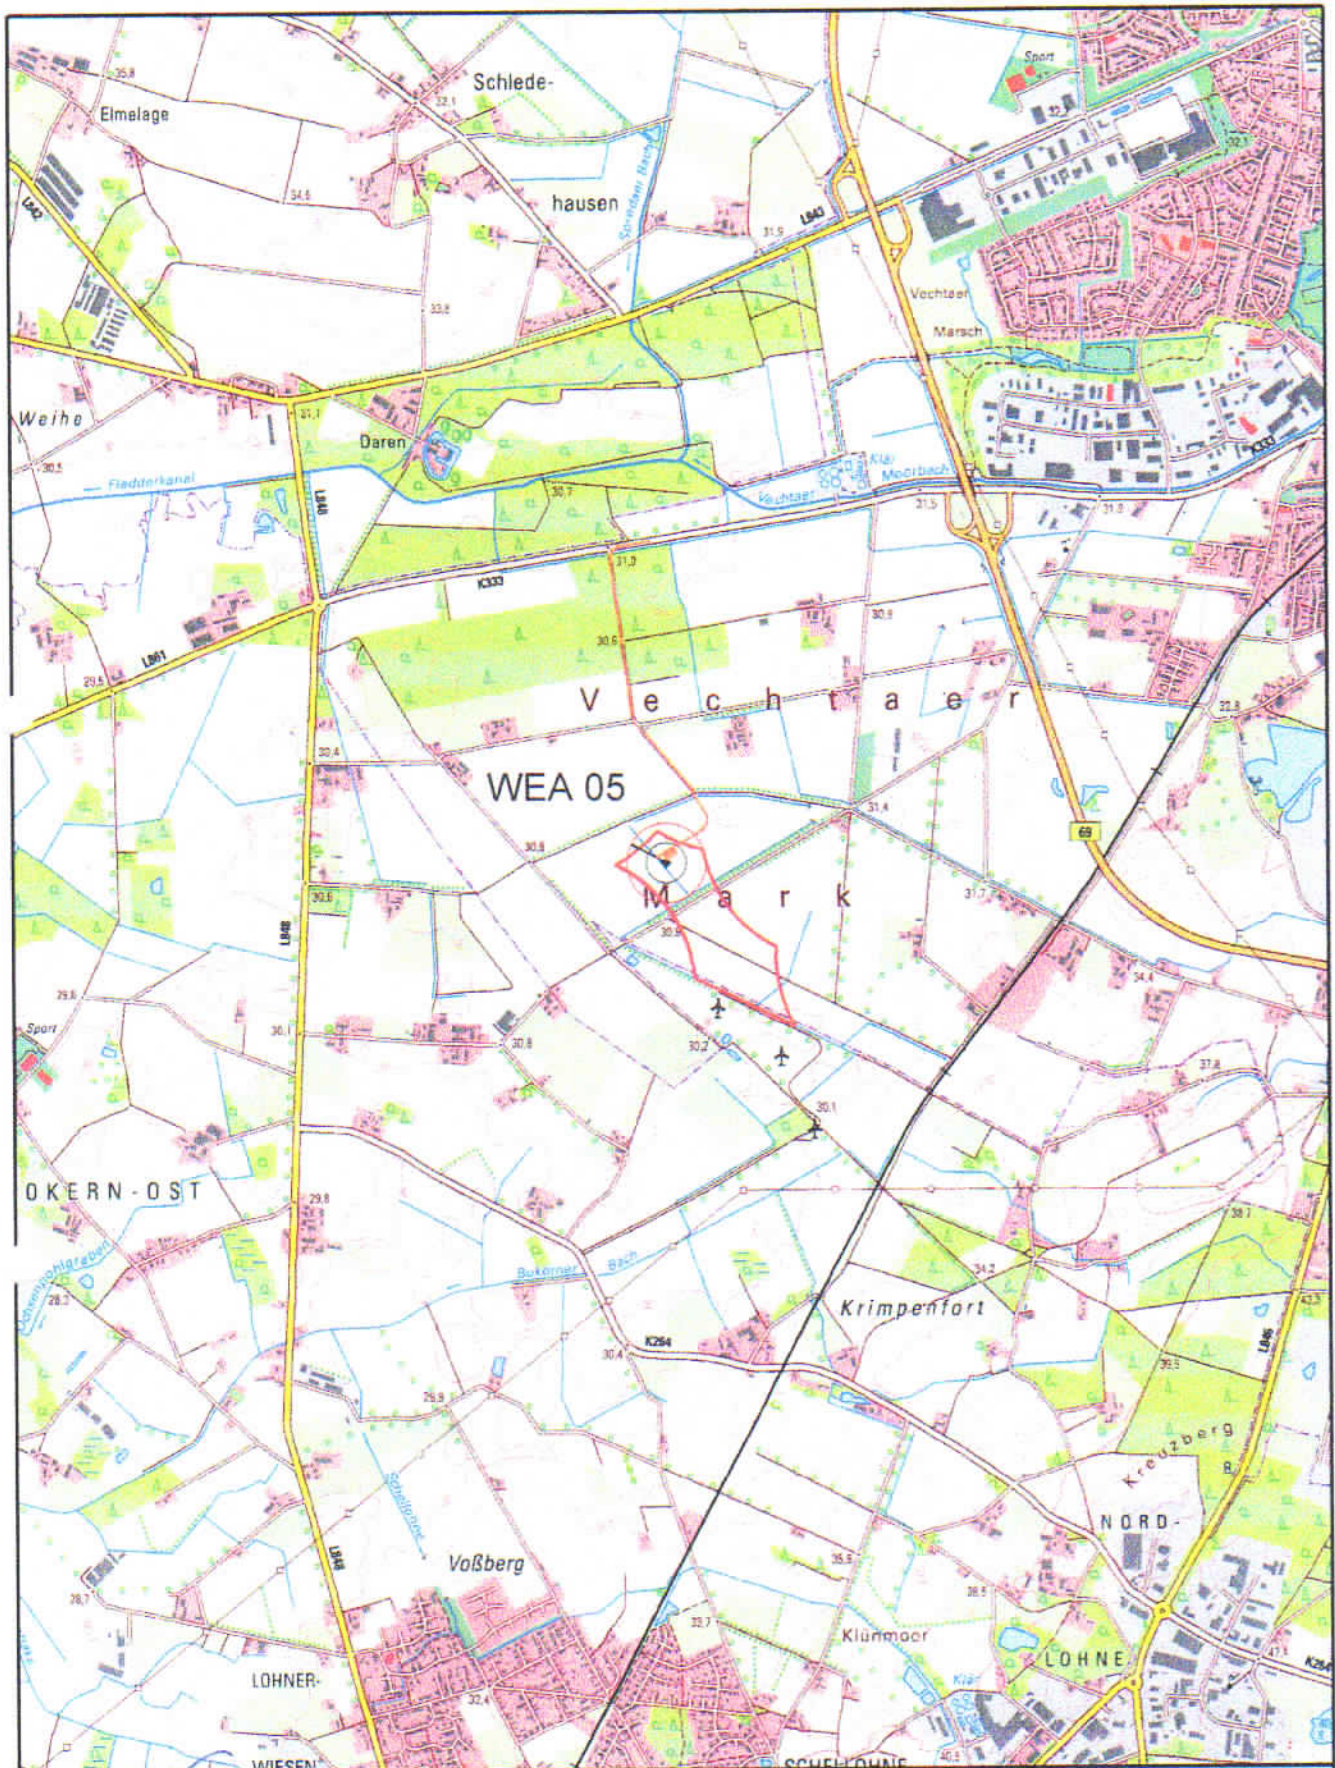

ENERCON
ENERGY FOR THE WORLD
ENERCON AG
Dreierhof 1, 49125 Aurich
Tel. (04941) 927-0
Fax (04941) 927-999

Windpark Vechtaer Mark nord
Errichtung einer Windenergieanlage des Typs ENERCON E-147 EP5 E2 / 126mNh

1:25.000

Quelle: Auszug aus den Geobasisdaten der Nds. Vermessungs- und Katasterverwaltung, © 2020

