
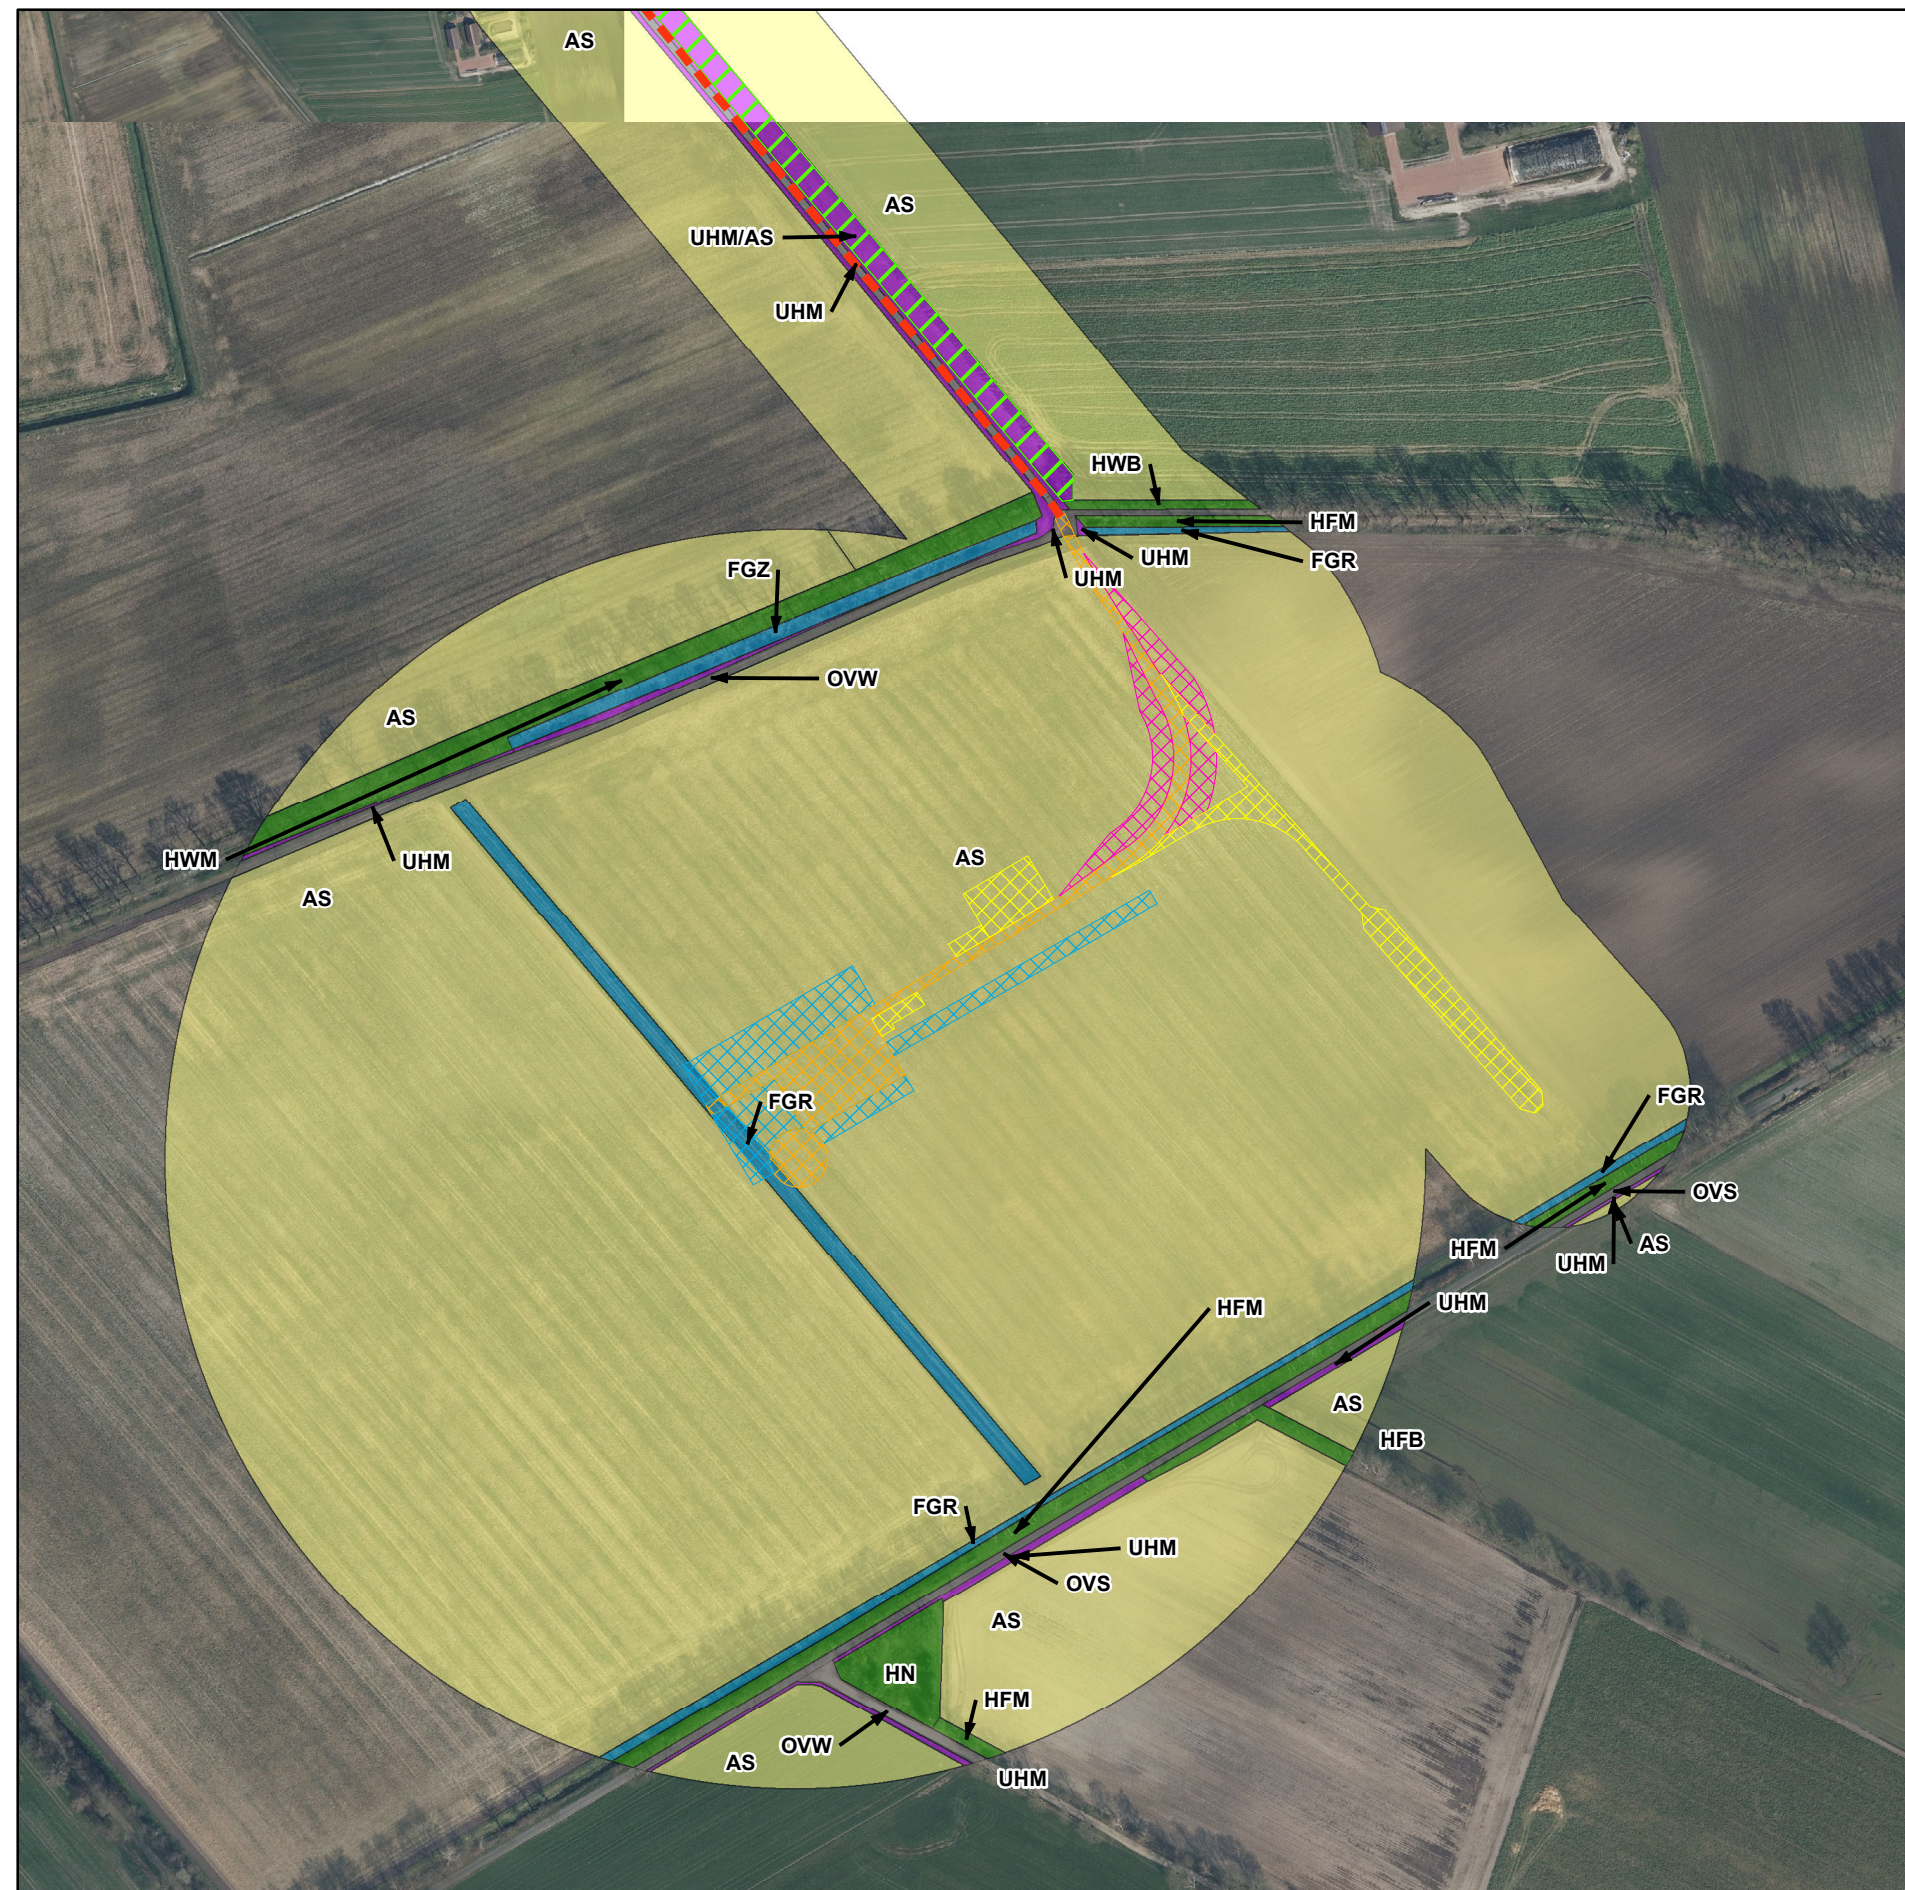


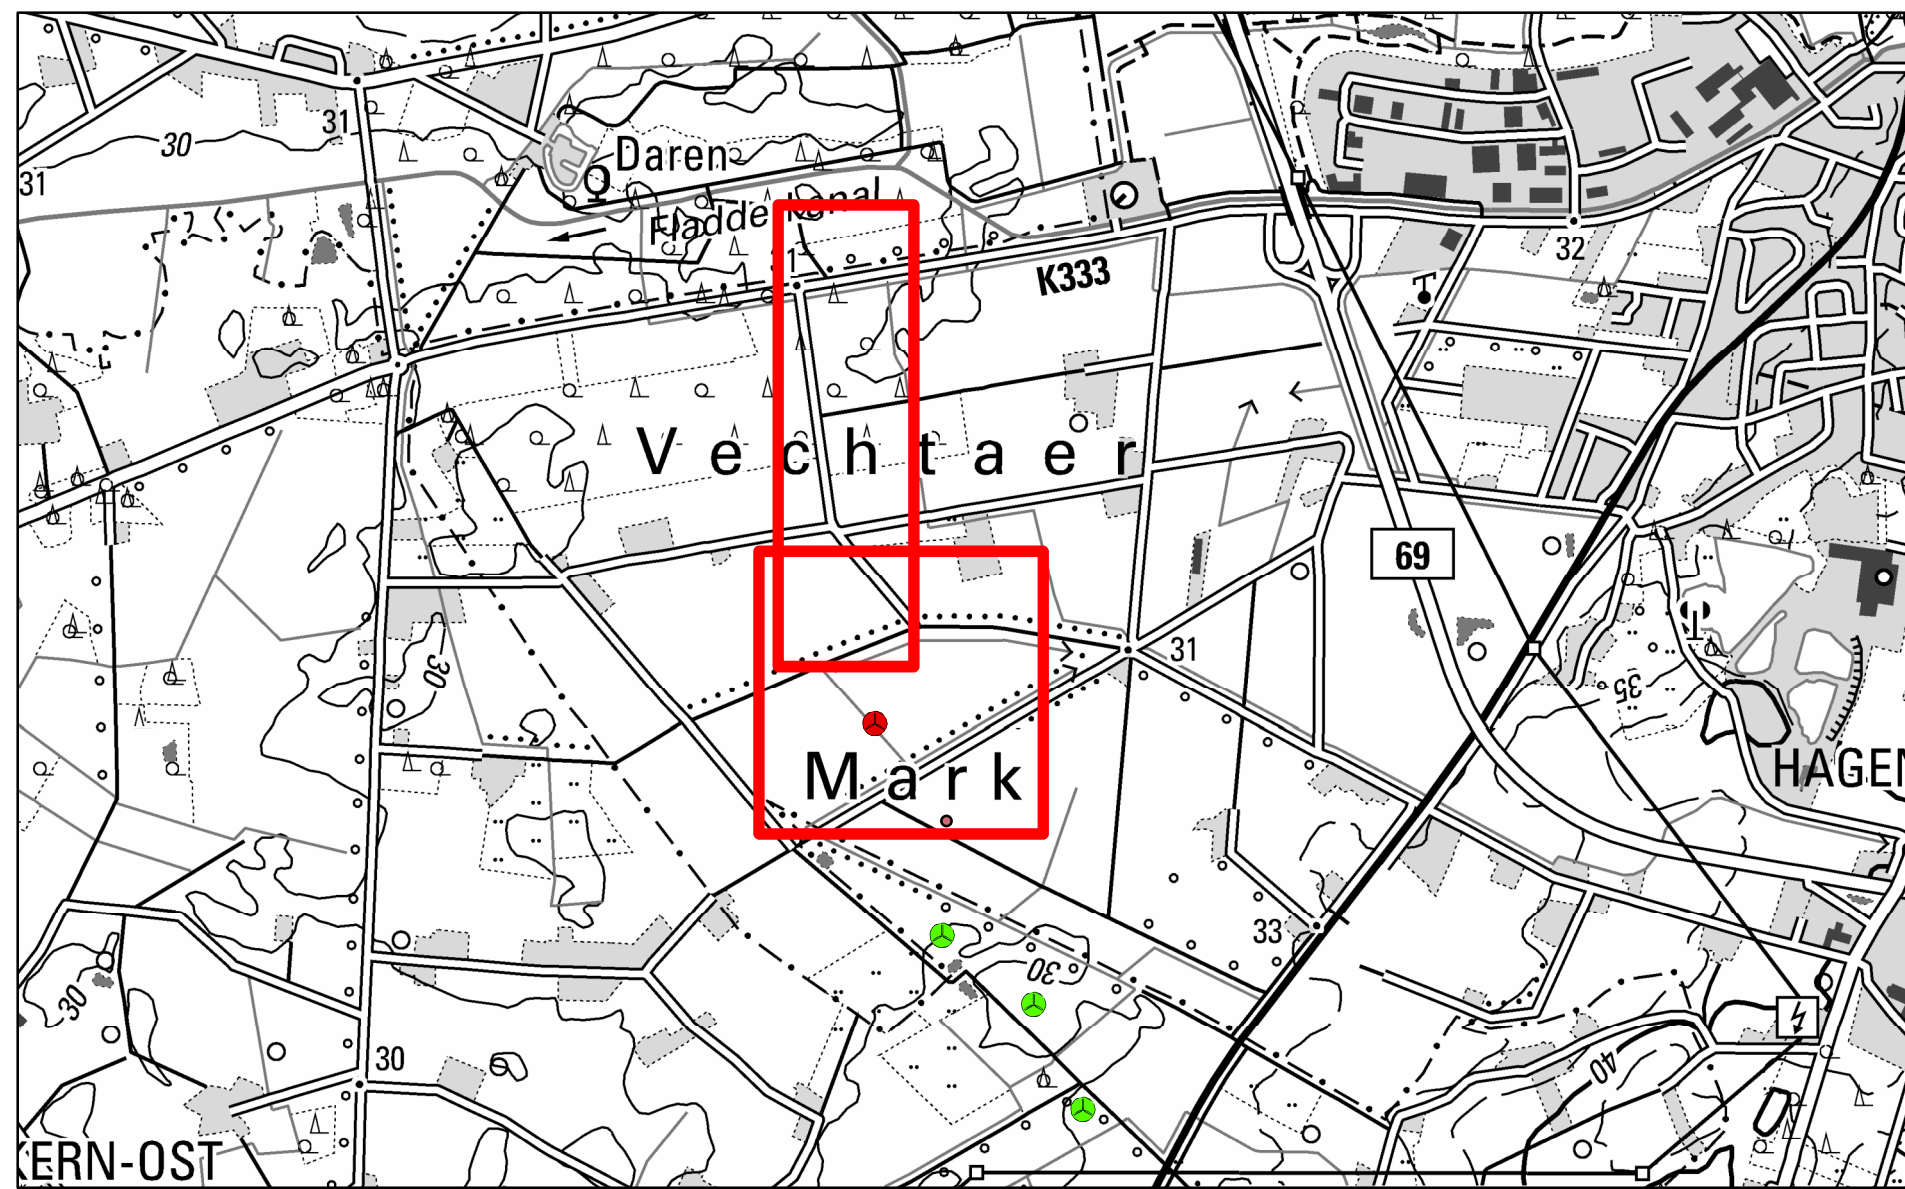

LEGENDE

Biotoptypen

1 Wälder

- WXE Roteichenforst
- WZF Fichtenforst
- WXH Laubforst aus einheimischen Arten
- WZL/ WZF Lärchenforst / Fichtenforst

2 Gebüsch und Gehölzbestände

- HBA Allee/Baumreihe
- HBE Sonstiger Einzelbaum/Baumgruppe
- HFB Baumhecke
- HFM Strauch-Baumhecke
- HN Naturnahes Feldgehölz
- HWB Baum-Wallhecke
- HWM Strauch-Baum-Wallhecke

9 Grünland

- GIT Intensivgrünland trockenerer Mineralböden

10 Trockene bis feuchte Stauden- und Ruderalfluren

- UHM Halbruderales Gras- und Staudenflur mittlerer Standorte
- UHM/ AS* Halbruderales Gras- und Staudenflur mittlerer Standort (Dauerhafter Blühstreifen auf Acker)
- UHM/ FGZ Halbruderales Gras- und Staudenflur mittlerer Standorte/ Sonstiger vegetationsarmer Graben

4 Binnengewässer

- FGR Nährstoffreicher Graben
- FGZ Sonstiger vegetationsarmer Graben

11 Acker- und Gartenbau-Biotop

- AS Sandacker

13 Gebäude, Verkehrs- und Industrieflächen

- ODL Ländlich geprägtes Dorfgebiet/Gehöft (struktureich)
- OYS Sonstiges Bauwerk
- OVS Straße
- OVW Weg

- bestehende Kompensationsfläche

Planung

- dauerhafte Inanspruchnahme
- temporäre Inanspruchnahme
- temporäre Inanspruchnahme (ohne Befestigung)
- Überschwenkbereich
- Verrohrung im Bereich der K333
- Ausbau des Linnenkamps von 3 auf 4,5 m zuzüglich Lichtraumprofil von 2 m

Einzelbbäume

- entfallender markanter Baum
- schützenswerter Baum



Auszug aus den Geobasisdaten der Niedersächsischen Vermessungs- und Katasterverwaltung, © 2020 Landesamt für Geoinformation und Landesvermessung Niedersachsen (LGLN)

**Immissionsschutzrechtliches Zulassungsverfahren
für Errichtung und Betrieb von einer Windenergieanlage**

Windpark Vechta Mark Nord

Stadt Vechta
Landkreis Vechta

Biotoptypen - Bestand

1:3.000

Stand: 15. Dezember 2020

Im Auftrag der Krimpenfort GmbH & Co. KG, Krimpenforter Straße 10a, 49393 Lohne

Escherweg 1
26121 Oldenburg
Postfach 3867
26028 Oldenburg

Telefon 0441/97174-0
Telefax 0441/97174-73
E-Mail info@nwp-ol.de
Internet www.nwp-ol.de

NWP Planungsgesellschaft mbH
Gesellschaft für räumliche
Planung und Forschung

*Die Fläche steht sich aktuell als dauerhafter Blühstreifen auf Acker da. Gemäß UNB handelt es sich um eine Kompensationsfläche, Anlage einer Anpflanzung mit standortgerechten, einheimischen Baum- und Straucharten" resultierend aus einem Befreiungsverfahren zu einem Bebauungsplan der Stadt Vechta