

Windpark Krimpenfort GmbH & Co. KG
Krimpenforter Str. 10 a · 49393 Lohne

An den
Landkreis Vechta
Amt für Bauordnung und Immissionsschutz
Herrn Andreas Espelage
Zimmer Nr. 309
Ravensberger Straße 20
49377 Vechta

Lohne-Krimpenfort,

16. Juni 2021

Ansprechpartner:

Martin Laudenbach

Tel.: 0171-6065778

Fax: 04442-803363

Aktenzeichen: **63. 03575-2020-11**

Errichtung einer Windenergieanlage ENERCON E-147, NH 126,3 m (WEA 05)

Sehr geehrter Herr Espelage,
im Schreiben vom 02.03.2021 wurden unter anderem noch folgende Angaben gefordert:

- Anträge für Grabenverrohrungen
- Antrag für die Verfüllung des Gewässers
- Anträge für Kabeltrasse / Gewässerkreuzungen

Auf dem Grundstück Dreieckweg befinden sich beidseitig der Zuwegung Entwässerungsgräben, die aber nicht durch eine Verrohrung miteinander verbunden sind. Somit kreuzt unsere Kabeltrasse kein Gewässer und es wird dafür kein Antrag notwendig. Als Anlage der Lageplan der Parkverkabelung vom 16.06.2021.

Im Einzelnen ergeben sich daraus vier Wasserrechtsanträge:

1. Verlängerung der vorhandenen Verrohrung Straßenseitengraben K333
2. Temporäre Verfüllung des Entwässerungsgrabens am Linnenkamp
3. Teilverfüllung des Entwässerungsgrabens Dreieckweg
4. Teilverfüllung und Verrohrung des Gewässers auf dem Baugrundstück

Bei Rückfragen bitte jederzeit melden.

Mit freundlichen Grüßen

Windpark Krimpenfort GmbH & Co. KG
Martin Laudenbach
Krimpenforter Straße 10a
49393 Lohne

Windpark Krimpenfort

GmbH & Co. KG

Martin Laudenbach

Krimpenforter Straße 10a

49393 Lohne

Mobil: 0171-606 5778

E-Mail : martin.laudenbach@gmx.de

Windpark Krimpenfort GmbH & Co. KG, Krimpenforter Str. 10 a, 49393 Lohne

Amtsgericht Oldenburg, HRA 205347


Persönlich haftender Gesellschafter: Windpark Krimpenfort Verwaltungs GmbH, Amtsgericht Oldenburg HRB 211691

Gesellschafter-Geschäftsführer: Martin Laudenbach, Daniel Rohe

Bankverbindung: Oldenburgische Landesbank AG, IBAN: DE96 2802 0050 4304 9105 00, BIC: OLBODEH2XXX

Anlagen: 5-fach in Papierform und einmal als PDF Datei.

1. Antrag Nr. 1	und	3 Seiten A4 4 Seiten A3
2. Antrag Nr. 2	und	3 Seiten A4 3 Seiten A3
3. Antrag Nr. 3	und	3 Seiten A4 3 Seiten A3
4. Antrag Nr. 4	und	3 Seiten A4 4 Seiten A3
5. Lageplan geplante Kabeltrasse vom 16.06.2021, M 1:2.000,		1 Seite A3

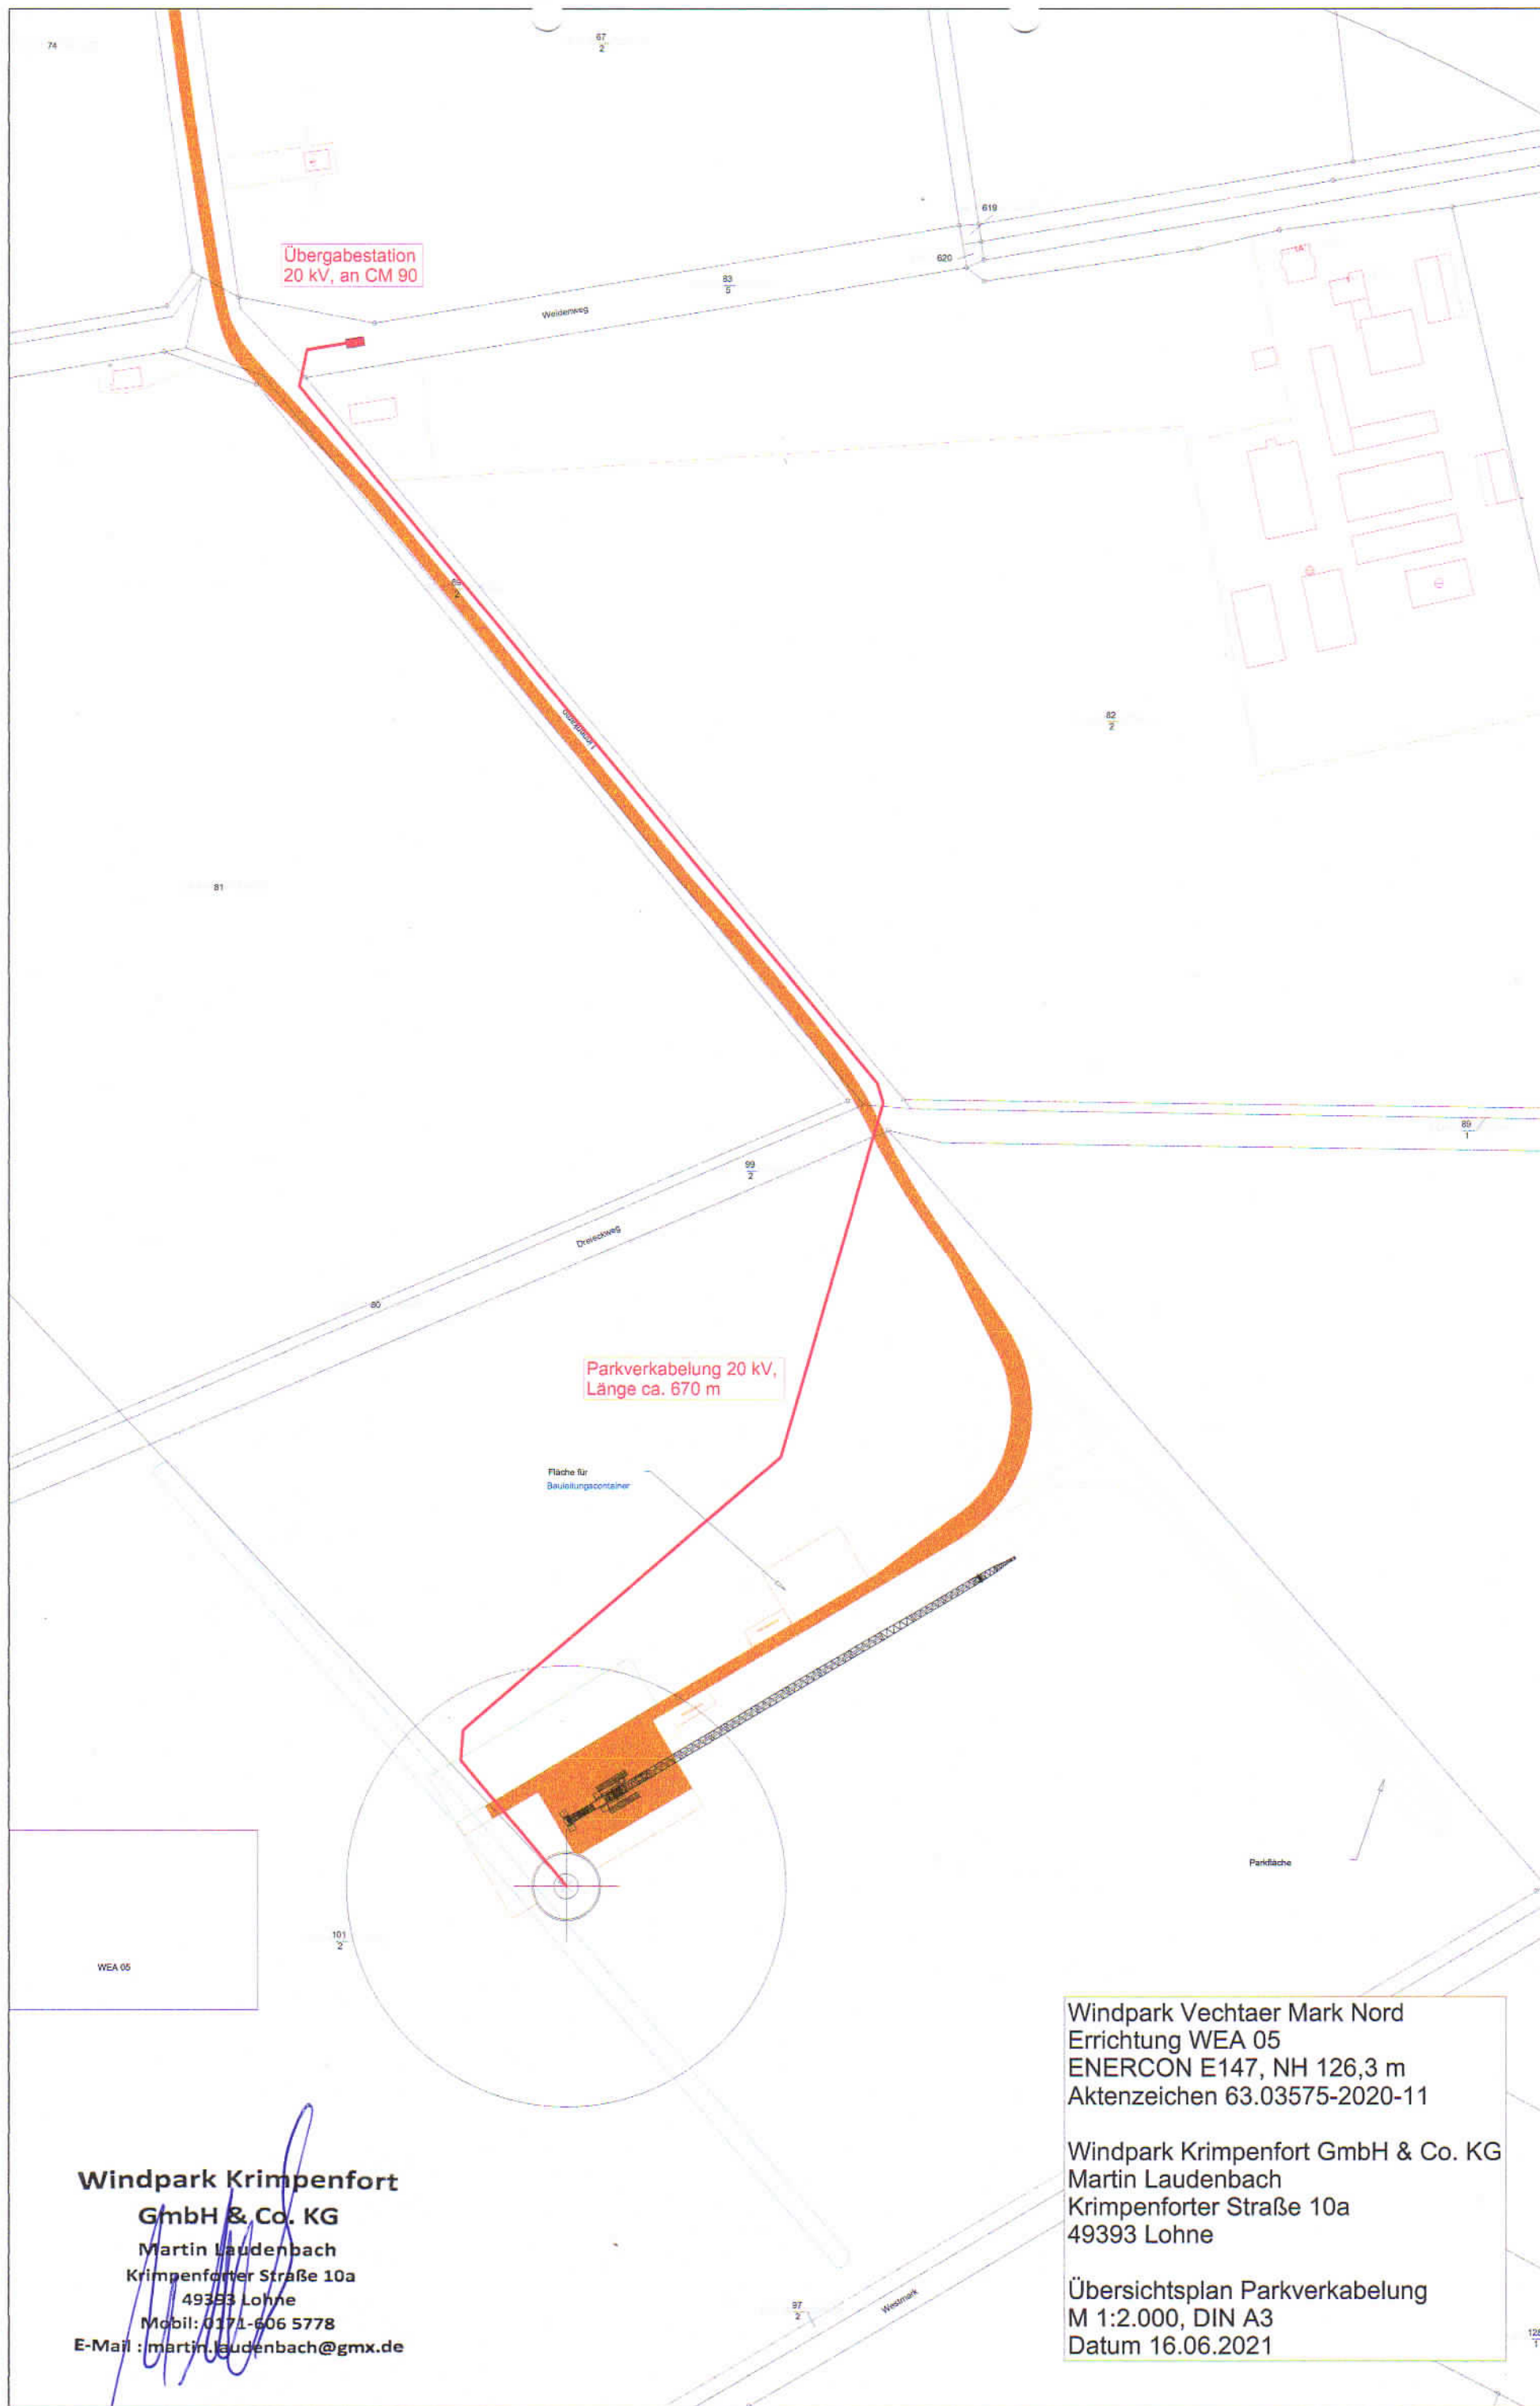

Windpark Krimpenfort
GmbH & Co. KG
 Martin Laudénbach
 Krimpenforter Straße 10a
 49393 Löhne
 Mobil: 0171-606 5778
 E-Mail : martin.laudenbach@gmx.de

Windpark Vechtaer Mark Nord
 Errichtung WEA 05
 ENERCON E147, NH 126,3 m
 Aktenzeichen 63.03575-2020-11

Windpark Krimpenfort GmbH & Co. KG
 Martin Laudénbach
 Krimpenforter Straße 10a
 49393 Löhne

Übersichtsplan Parkverkabelung
 M 1:2.000, DIN A3
 Datum 16.06.2021