

Windpark Krimpenfort GmbH & Co. KG
Krimpenforter Str. 10 a · 49393 Lohne

An den
Landkreis Vechta
Amt für Bauordnung und Immissionsschutz
Herrn Andreas Espelage
Zimmer Nr. 309
Ravensberger Straße 20
49377 Vechta

Lohne-Krimpenfort,
16. Juni 2021

Ansprechpartner:
Martin Laudenbach
Tel.: 0171-6065778
Fax: 04442-803363

Aktenzeichen: **63. 03575-2020-11**
Errichtung einer Windenergieanlage ENERCON E-147, NH 126,3 m (WEA 05)

Wasserrechtlicher Antrag Nr. 2

Gewässer : Entwässerungsgraben, Linnenkamp
Eigentümer : Stadt Vechta
Grundstück : Gemarkung Vechta, Flur 25, Flurstück 69/1

Sehr geehrte Herr Espelage, sehr geehrte Damen und Herren,

für die Zuwegung in den Windpark Vechtaer Mark beantragen wir hiermit gemäß § 57 NWG die wasserbehördliche Genehmigung für die temporäre Verfüllung des Entwässerungsgrabens am Linnenkamp, nördlich der Kreuzung mit dem Weidenweg.
Die Zuwegung wurde so geplant, dass möglichst wenige Eingriffe in bestehende Gewässer und bestehenden Bepflanzungen erfolgen müssen.
Die temporäre Verfüllung des Entwässerungsgrabens wird erforderlich, da die geplante Zuwegung für den Transport der Großbauteile einen großen Kurvenradius benötigt.
Der Oberboden wird abgeschoben, Füllsand wird eingebaut. Im Bereich der Fahrbahn wird eine wasserdurchlässige Schottertragschicht eingebaut. Die Verfüllung wird voraussichtlich im Februar 2022 eingebaut und im November 2022 zurückgebaut.
Durch den Rückbau wird der vorher bestehende Zustand wieder hergestellt.
Die Baukosten betragen ca. 13.000,00 €/netto.

Weitere Aussagen befinden sich im LBP vom 15.12.2020 zum obigen Aktenzeichen.

Mit freundlichen Grüßen

Windpark Krimpenfort GmbH & Co. KG
Martin Laudenbach
Krimpenforter Straße 10a
49393 Lohne

Windpark Krimpenfort
GmbH & Co. KG
Martin Laudenbach
Krimpenforter Straße 10a
49393 Lohne
Mobil: 0171-606 5778
E-Mail : martin.laudenbach@gmx.de

Windpark Krimpenfort GmbH & Co. KG, Krimpenforter Str. 10 a, 49393 Lohne
Amtsgericht Oldenburg, HRA 205347

Persönlich haftender Gesellschafter: Windpark Krimpenfort Verwaltungs GmbH, Amtsgericht Oldenburg HRB 211691
Gesellschafter-Geschäftsführer: Martin Laudenbach, Daniel Rohe
Bankverbindung: Oldenburgische Landesbank AG, IBAN: DE96 2802 0050 4304 9105 00, BIC: OLBODEH2XXX

WINDPARK KRIMPENFORT

GMBH & Co. KG

Anlagen:	1. Antragsformular § 57,		1 Seite A4
	2. Übersichtsplan Gewässerrechtliche Anträge 1-4,	M 1:5.000,	1 Seite A3
	3. Bestandsplan	M 1:1.000,	1 Seite A3
	4. Lageplan temporäre Verfüllung	M 1:1.000,	1 Seite A3

Windpark Krimpenfort GmbH & Co. KG, Krimpenforter Str. 10 a, 49393 Lohne
Amtsgericht Oldenburg, HRA 205347

Persönlich haftender Gesellschafter: Windpark Krimpenfort Verwaltungs GmbH, Amtsgericht Oldenburg HRB 211691
Gesellschafter-Geschäftsführer: Martin Laudенbach, Daniel Rohe

Bankverbindung: Oldenburgische Landesbank AG, IBAN: DE96 2802 0050 4304 9105 00, BIC: OLBODEH2XXX

2

Antrag auf Genehmigung gem. § 57 Nds. Wassergesetz (NWG)

Antragsteller:

Name, Vorname: Windpark Krimpenfort GmbH & Co. KG, Martin Laudensch
 Straße, PLZ, Ort: Krimpenforter Straße 10a, 49393 Lohne
 Telefon: 04442-803324 und 0171-6065778
 Mail: martin.laudensch@gmx.de

Geplante Maßnahme:

Gewässerverrohrung (Überfahrt) Brückenbauwerk
 Kabel-/Rohrleitungsverlegung im/am Gewässer Sonstiges Temporäre Verfüllung Graben

Gewässer:

Gewässer (Name/Bezeichnung): Entwässerungsgraben Linnenkamp
 auf dem Grundstück: Gemarkung: Vechta Flur: 25 Flurstück: 69/1
 auf dem Grundstück: Gemarkung: _____ Flur: _____ Flurstück: _____
 auf dem Grundstück: Gemarkung: _____ Flur: _____ Flurstück: _____
 Gewässereigentümer: Stadt Vechta, Burgstraße 6, 49377 Vechta

Beizufügende Unterlagen:

1. Übersichtsplan 1:10.000 - 1:25.000 oder Ortsplan (Lage der Anlage bitte markieren)
2. Lageplan (aus dem Lageplan muss das betreffende Gewässer und die geplante Maßnahme ersichtlich sein)
3. Erläuterung der beabsichtigten Maßnahme, z.B. Art, Umfang, Zweck und Erforderlichkeit, Durchmesser von Rohrleitungen oder Verrohrungen, Mindestüberdeckung (bei Kreuzung des Gewässers durch Kabel bzw. Rohrleitungen), Herstellungskosten
4. Grundriß, Schnitte, Ansichten (soweit erforderlich)
5. Sonstige zur Beurteilung der Maßnahme erforderliche Unterlagen

Die Antragsunterlagen sind mindestens in 3 - facher Ausfertigung beim Landkreis Vechta, Amt für Umwelt und Tiefbau, Ravensberger Str. 20, 49377 Vechta einzureichen!

Datum, Unterschrift

16.06.2021

Windpark Krimpenfort

GmbH & Co. KG

Martin Laudensch

Krimpenforter Straße 10a

49393 Lohne

Mail: 0171-6065778

E-Mail : martin.laudensch@gmx.de

Gewässerrechtlicher Antrag Nr. 1 vom 16.06.2021
Verlängerung der vorhandenen Verrohrung des Straßenseitengrabens
der Kreisstraße K333, Bokerner Damm,
Einfahrt in die Gemeindestraße Linnenkamp

Gewässerrechtlicher Antrag Nr. 2 vom 16.06.2021
Temporäre Verfüllung des Entwässerungsgrabens
Gemeindestraße Linnenkamp

Gewässerrechtlicher Antrag Nr. 3 vom 16.06.2021
Teilweise Verfüllung des Entwässerungsgrabens
auf dem Dreieckweg

Gewässerrechtlicher Antrag Nr. 4 vom 16.06.2021
Teilverfüllung und Verrohrung des Entwässerungsgrabens
auf dem Baugrundstück für die neue WEA 05

Übersichtsplan für Gewässerrechtliche Anträge Nr. 1 - 4
im Rahmen des Antrages für eine Genehmigung nach dem Bundes-Immissionsschutzgesetz
Aktenzeichen 63.03575-2020
Errichtung einer Windenergieanlage des Typs ENERCON E-147 EP5 E2 / 126 mNh (WEA 05)
im Windpark Vechtaer Mark Nord

Bauherr:
Windpark Krimpenfort GmbH & Co. KG
Krimpenforter Straße 10a
49393 Löhne

Ansprechpartner:
Martin Laudénbach
Krimpenforter Straße 10a
49393 Löhne
Telefon 04442-803324
Mobil 0171-6065778
Fax: 04442-803363
E-Mail: martin.laudenbach@gmx.de

Übersichtsplan M 1:5.000, DIN A3, m
Datum 16.06.2021

Windpark Krimpenfort
GmbH & Co. KG
Martin Laudénbach
Krimpenforter Straße 10a
49393 Löhne
Mobil: 0171-606 5778
E-Mail: martin.laudenbach@gmx.de

68
1

Hagener Bach 16.10

Gewässerrechtlicher Antrag Nr. 2 für die temporäre Verfüllung des Entwässerungsgrabens der Gemeindestraße Linnenkamp, nördlich der Kreuzung mit dem Weidenweg im Rahmen des Antrages für eine Genehmigung nach dem Bundes-Immissionsschutzgesetz Aktenzeichen 63.03575-2020-11 Errichtung einer Windenergieanlage des Typs ENERCON E-147 EP5 E2 / 126 mNh (WEA 05) im Windpark Vechtaer Mark Nord

67
2

Baugrundstück: Gemeindestraße Linnenkamp
Eigentümer Stadt Vechta,
Gemarkung Vechta, Flur 25, Flurstück 69/1

Bauherr: Windpark Krimpenfort GmbH & Co. KG
Krimpenforter Straße 10a
49393 Lohne


Ansprechpartner: Martin Laudénbach
Krimpenforter Straße 10a
49393 Lohne
Telefon 04442-803324
Mobil 0171-6065778
Fax: 04442-803363
E-Mail: martin.laudenbach@gmx.de

Bestandsplan M 1:1.000, DIN A3, m
Datum 16.06.2021

83
5

Weidenweg

Windpark Krimpenfort
GmbH & Co. KG
 Martin Laudénbach
 Krimpenforter Straße 10a
 49393 Lohne
 Mobil: 0171-606 5778
 E-Mail: martin.laudenbach@gmx.de

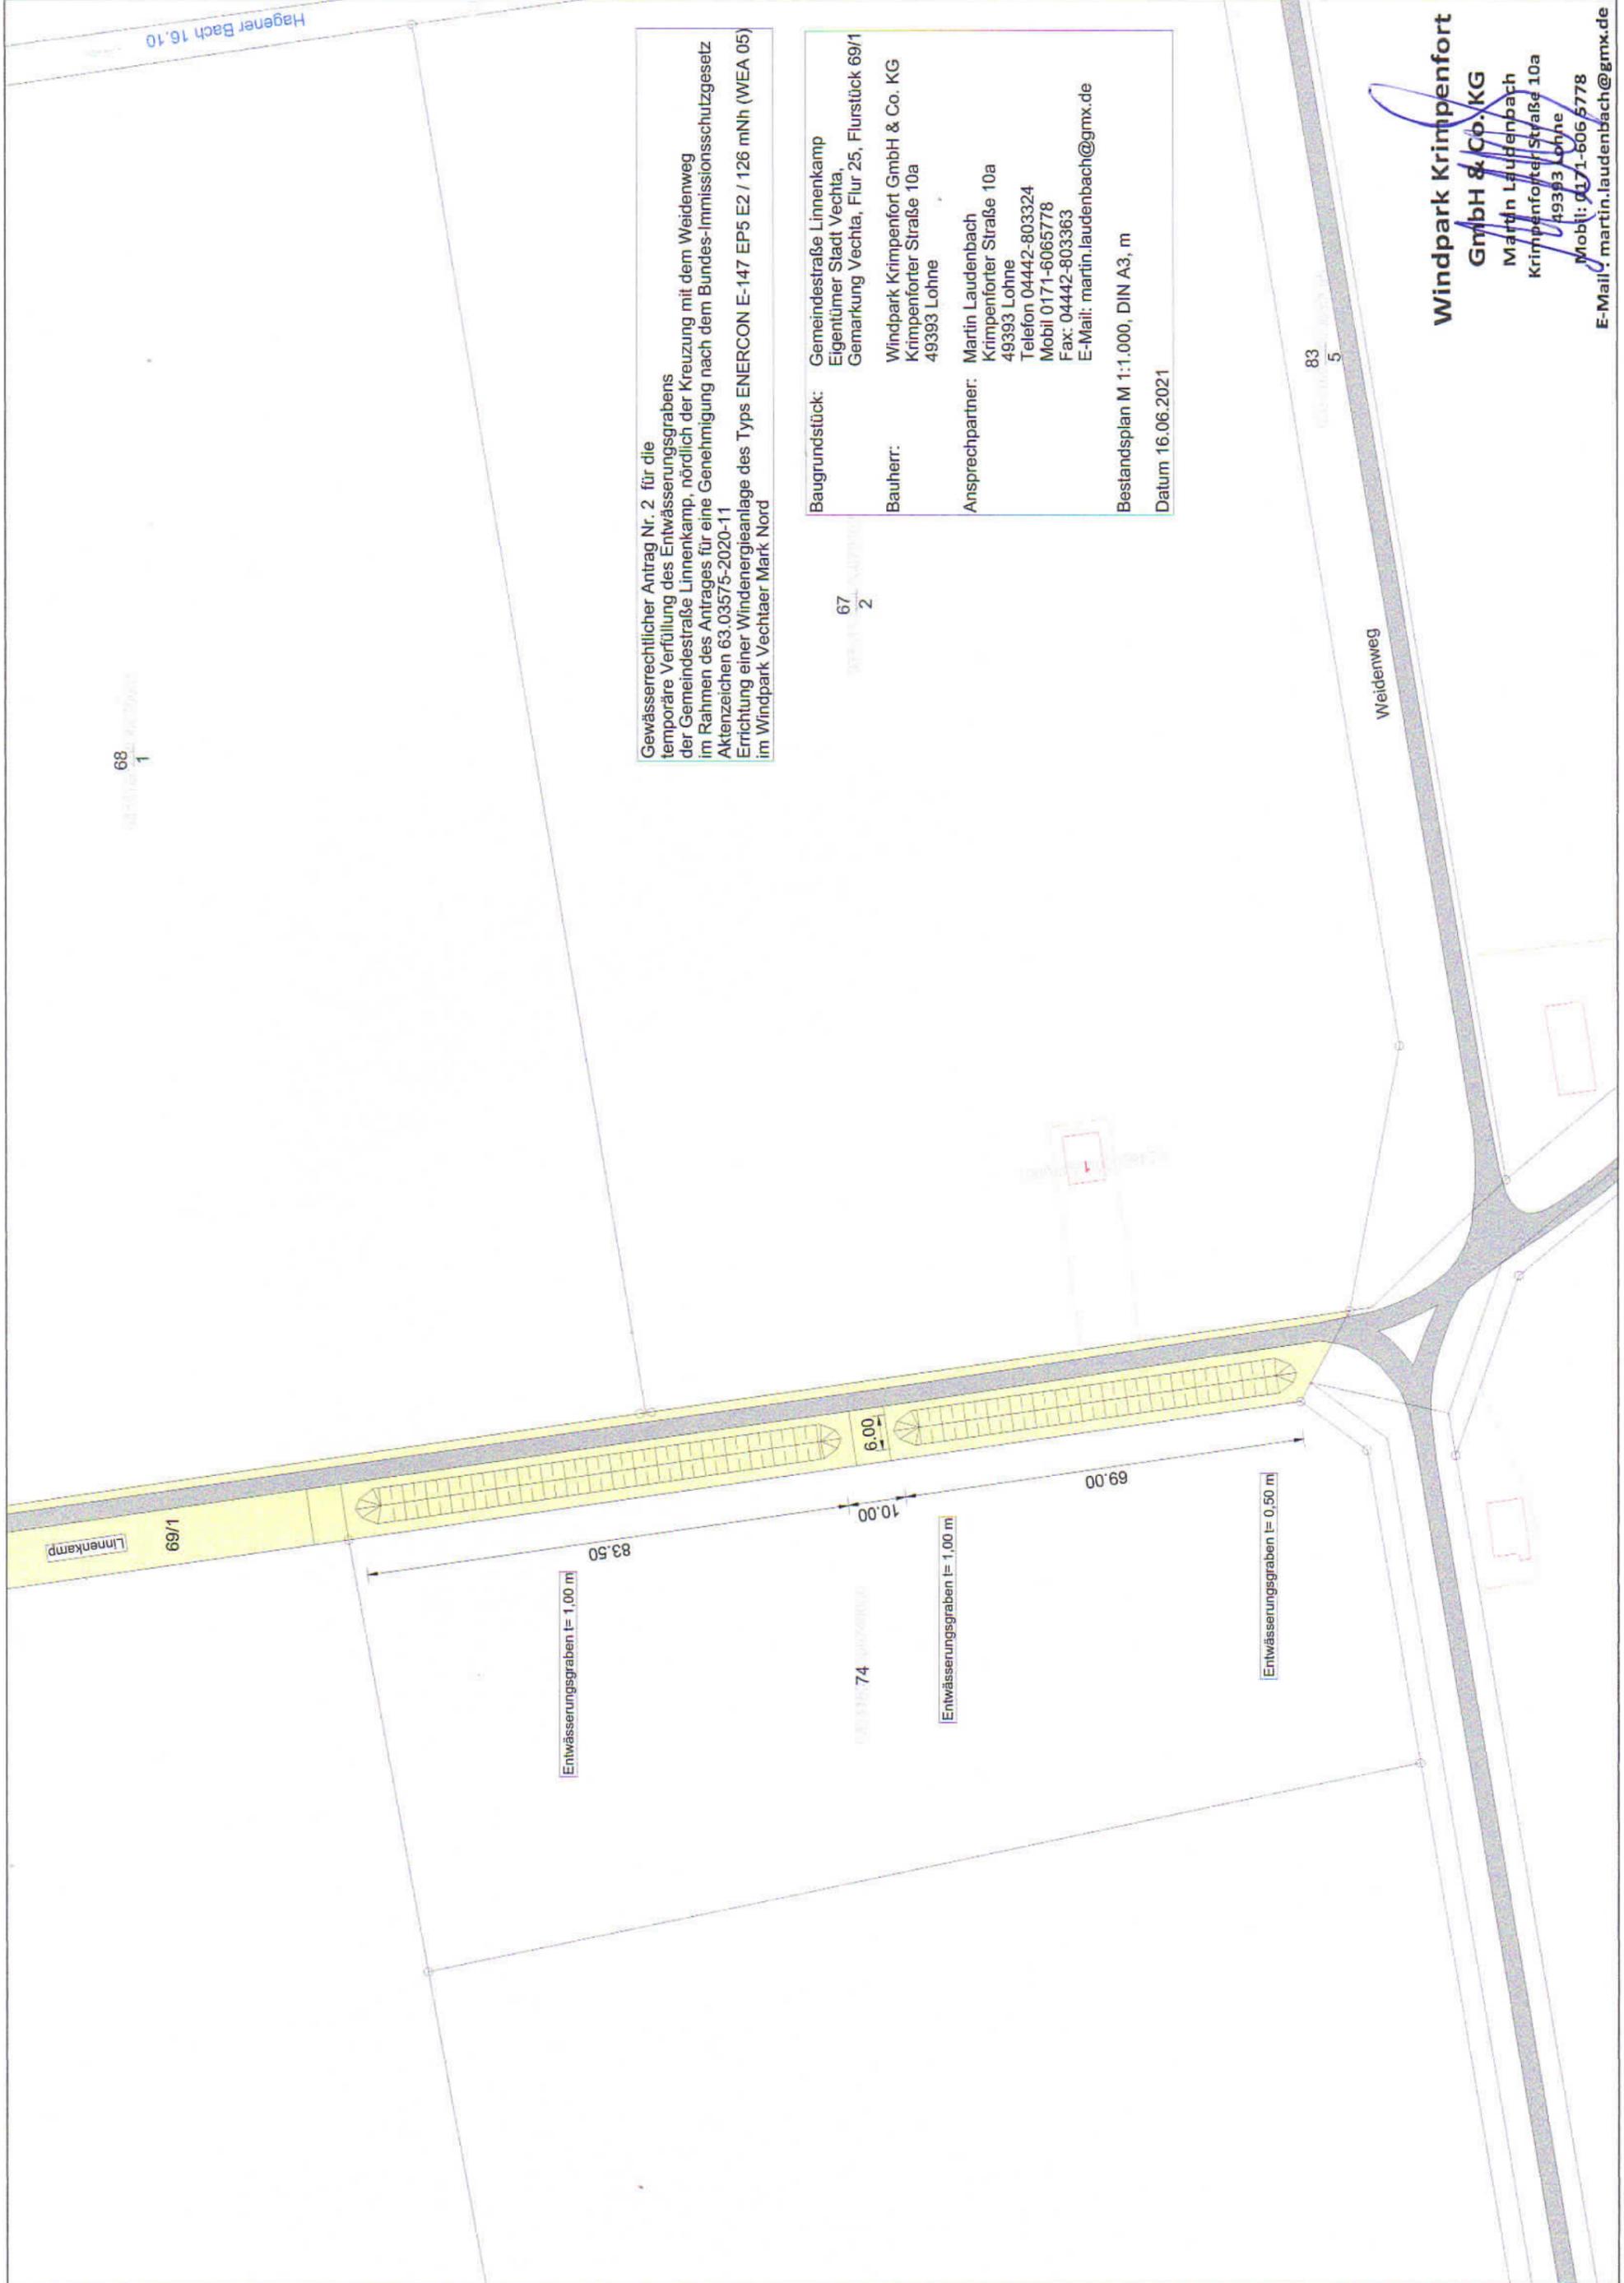

68
1

Hagener Bach 16.10

Gewässerrechtlicher Antrag Nr. 2 für die temporäre Verfüllung des Entwässerungsgrabens der Gemeinestraße Linnenkamp, nördlich der Kreuzung mit dem Weidenweg im Rahmen des Antrages für eine Genehmigung nach dem Bundes-Immissionsschutzgesetz Aktenzeichen 63.03575-2020-11 Errichtung einer Windenergieanlage des Typs ENERCON E-147 EP5 E2 / 126 mNh (WEA 05) im Windpark Vechtaer Mark Nord

Baugrundstück: Gemeinestraße Linnenkamp
Eigentümer Stadt Vechta,
Gemarkung Vechta, Flur 25, Flurstück 69/1

Bauherr: Windpark Krimpenfort GmbH & Co. KG
Krimpenforter Straße 10a
49393 Lohne

Ansprechpartner: Martin Laudenbach
Krimpenforter Straße 10a
49393 Lohne
Telefon 04442-803324
Mobil 0171-6065778
Fax: 04442-803363
E-Mail: martin.laudenbach@gmx.de

Temporäre Verfüllung Entwässerungsgraben
M 1:1.000, DIN A3, m
Datum 16.06.2021

67
2

83
5

Weidenweg

Windpark Krimpenfort
GmbH & Co. KG
Martin Laudenbach
Krimpenforter Straße 10a
49393 Lohne
Mobil: 0171-606 5778
E-Mail: martin.laudenbach@gmx.de



Bleibende Zuwegung

Temporäre Verfüllung
Entwässerungsgraben t= 1,00 m

Temporäre Verfüllung
Entwässerungsgraben t= 1,00 m

Temporäre Verfüllung
Entwässerungsgraben t= 0,50 m

Temporäre Zuwegung
(schräffierte Fläche)

Bleibende Zuwegung

69/1

83.50

10.00

6.00

69.00

74