WINDPARK KRIMPENFORT GMBH & CO. KG

Windpark Krimpenfort GmbH & Co. KG
Krimpenforter Str. 10 a · 49393 Lohne

Lohne-Krimpenfort,
16. Juni 2021

An den
Landkreis Vechta
Amt für Bauordnung und Immissioonsschutz
Herrn Andreas Espelage
Zimmer Nr. 309
Ravensberger Straße 20
49377 Vechta

Ansprechpartner:
Martin Laudenbach
Tel.: 0171-6065778
Fax: 04442-803363

Aktenzeichen: **63. 03575-2020-11**
Errichtung einer Windenergieanlage ENERCON E-147, NH 126,3 m (WEA 05)

Wasserrechtlicher Antrag Nr. 3

Gewässer	: Entwässerungsgraben, Dreieckweg
Eigentümer	: Stadt Vechta
Grundstück	: Gemarkung Vechta, Flur 25, Flurstück 99/2

Sehr geehrte Herr Espelage, sehr geehrte Damen und Herren,

für die Zuwegung in den Windpark Vechtaer Mark beantragen wir hiermit gemäß § 57 NWG die wasserbehördliche Genehmigung für die Verfüllung des Entwässerungsgrabens auf dem Dreieckweg, am südlichen Ende der Gemeindestraße Linnenkamp.
Die Zuwegung wurde so geplant, dass möglichst wenige Eingriffe in bestehende Gewässer und bestehenden Bepflanzungen erfolgen müssen.
Die Verfüllung des Entwässerungsgrabens wird erforderlich, da die geplante Zuwegung für den Transport der Großbauteile einen großen Kurvenradius benötigt und die vorhandene Durchfahrtbreite nicht ausreicht.
Der Oberboden wird abgeschoben, Füllsand wird eingebaut. Der Oberboden wird wieder angedeckt.
Die Baukosten betragen ca. 1.000,00 €/netto.

Weitere Aussagen zur Zuwegung befinden sich im LBP vom 15.12.2020 zum obigen Aktenzeichen.

Mit freundlichen Grüßen

Windpark Krimpenfort GmbH & Co. KG
Martin Laudenbach
Krimpenforter Straße 10a
49393 Lohne

Windpark Krimpenfort
GmbH & Co. KG
Martin Laudenbach
Krimpenforter Straße 10a
49393 Lohne
Mobil: 0171-606 5778
E-Mail : martin.laudenbach@gmx.de

Anlagen:	1. Antragsformular § 57,		1 Seite A4
	2. Übersichtsplan Gewässerrechtliche Anträge 1-4,	M 1:5.000,	1 Seite A3
	3. Bestandsplan	M 1:1.000,	1 Seite A3
	4. Lageplan Teilverfüllung Entwässerungsgraben	M 1:500,	1 Seite A3

(3)

Antrag auf Genehmigung gem. § 57 Nds. Wassergesetz (NWG)

Antragsteller:

Name, Vorname: Windpark Krimpenfort GmbH & Co. KG, Martin Laudenbach

Straße, PLZ, Ort: Krimpenforter Straße 10a, 49393 Lohne

Telefon: 04442-803324 und 0171-6065778

Mail: martin.laudenbach@gmx.de

Geplante Maßnahme:

☐ Gewässerverrohrung (Überfahrt)

☐ Brückenbauwerk

☐ Kabel-/Rohrleitungsverlegung im/am Gewässer

☒ Sonstiges Verfüllung Graben

Gewässer:

Gewässer (Name/Bezeichnung): Entwässerungsgraben Dreieckweg

auf dem Grundstück: Gemarkung: Vechta Flur: 25 Flurstück: 99/2

auf dem Grundstück: Gemarkung: _____ Flur: _____ Flurstück: _____

auf dem Grundstück: Gemarkung: _____ Flur: _____ Flurstück: _____

Gewässereigentümer: Stadt Vechta, Burgstraße 6, 49377 Vechta

Beizufügende Unterlagen:

1. Übersichtsplan 1:10.000 - 1:25.000 oder Ortsplan (Lage der Anlage bitte markieren)
2. Lageplan (aus dem Lageplan muss das betreffende Gewässer und die geplante Maßnahme ersichtlich sein)
3. Erläuterung der beabsichtigten Maßnahme, z.B. Art, Umfang, Zweck und Erforderlichkeit, Durchmesser von Rohrleitungen oder Verrohrungen, Mindestüberdeckung (bei Kreuzung des Gewässers durch Kabel bzw. Rohrleitungen), Herstellungskosten
4. Grundriß, Schnitte, Ansichten (soweit erforderlich)
5. Sonstige zur Beurteilung der Maßnahme erforderliche Unterlagen

Die Antragsunterlagen sind mindestens in 3 - facher Ausfertigung beim Landkreis Vechta, Amt für Umwelt und Tiefbau, Ravensberger Str. 20, 49377 Vechta einzureichen!

Datum, Unterschrift

16.06.2021

Windpark Krimpenfort
GmbH & Co. KG
Martin Laudenbach
Krimpenforter Straße 10a
49393 Lohne
Mobil: 0171-606 5778
E-Mail : martin.laudenbach@gmx.de

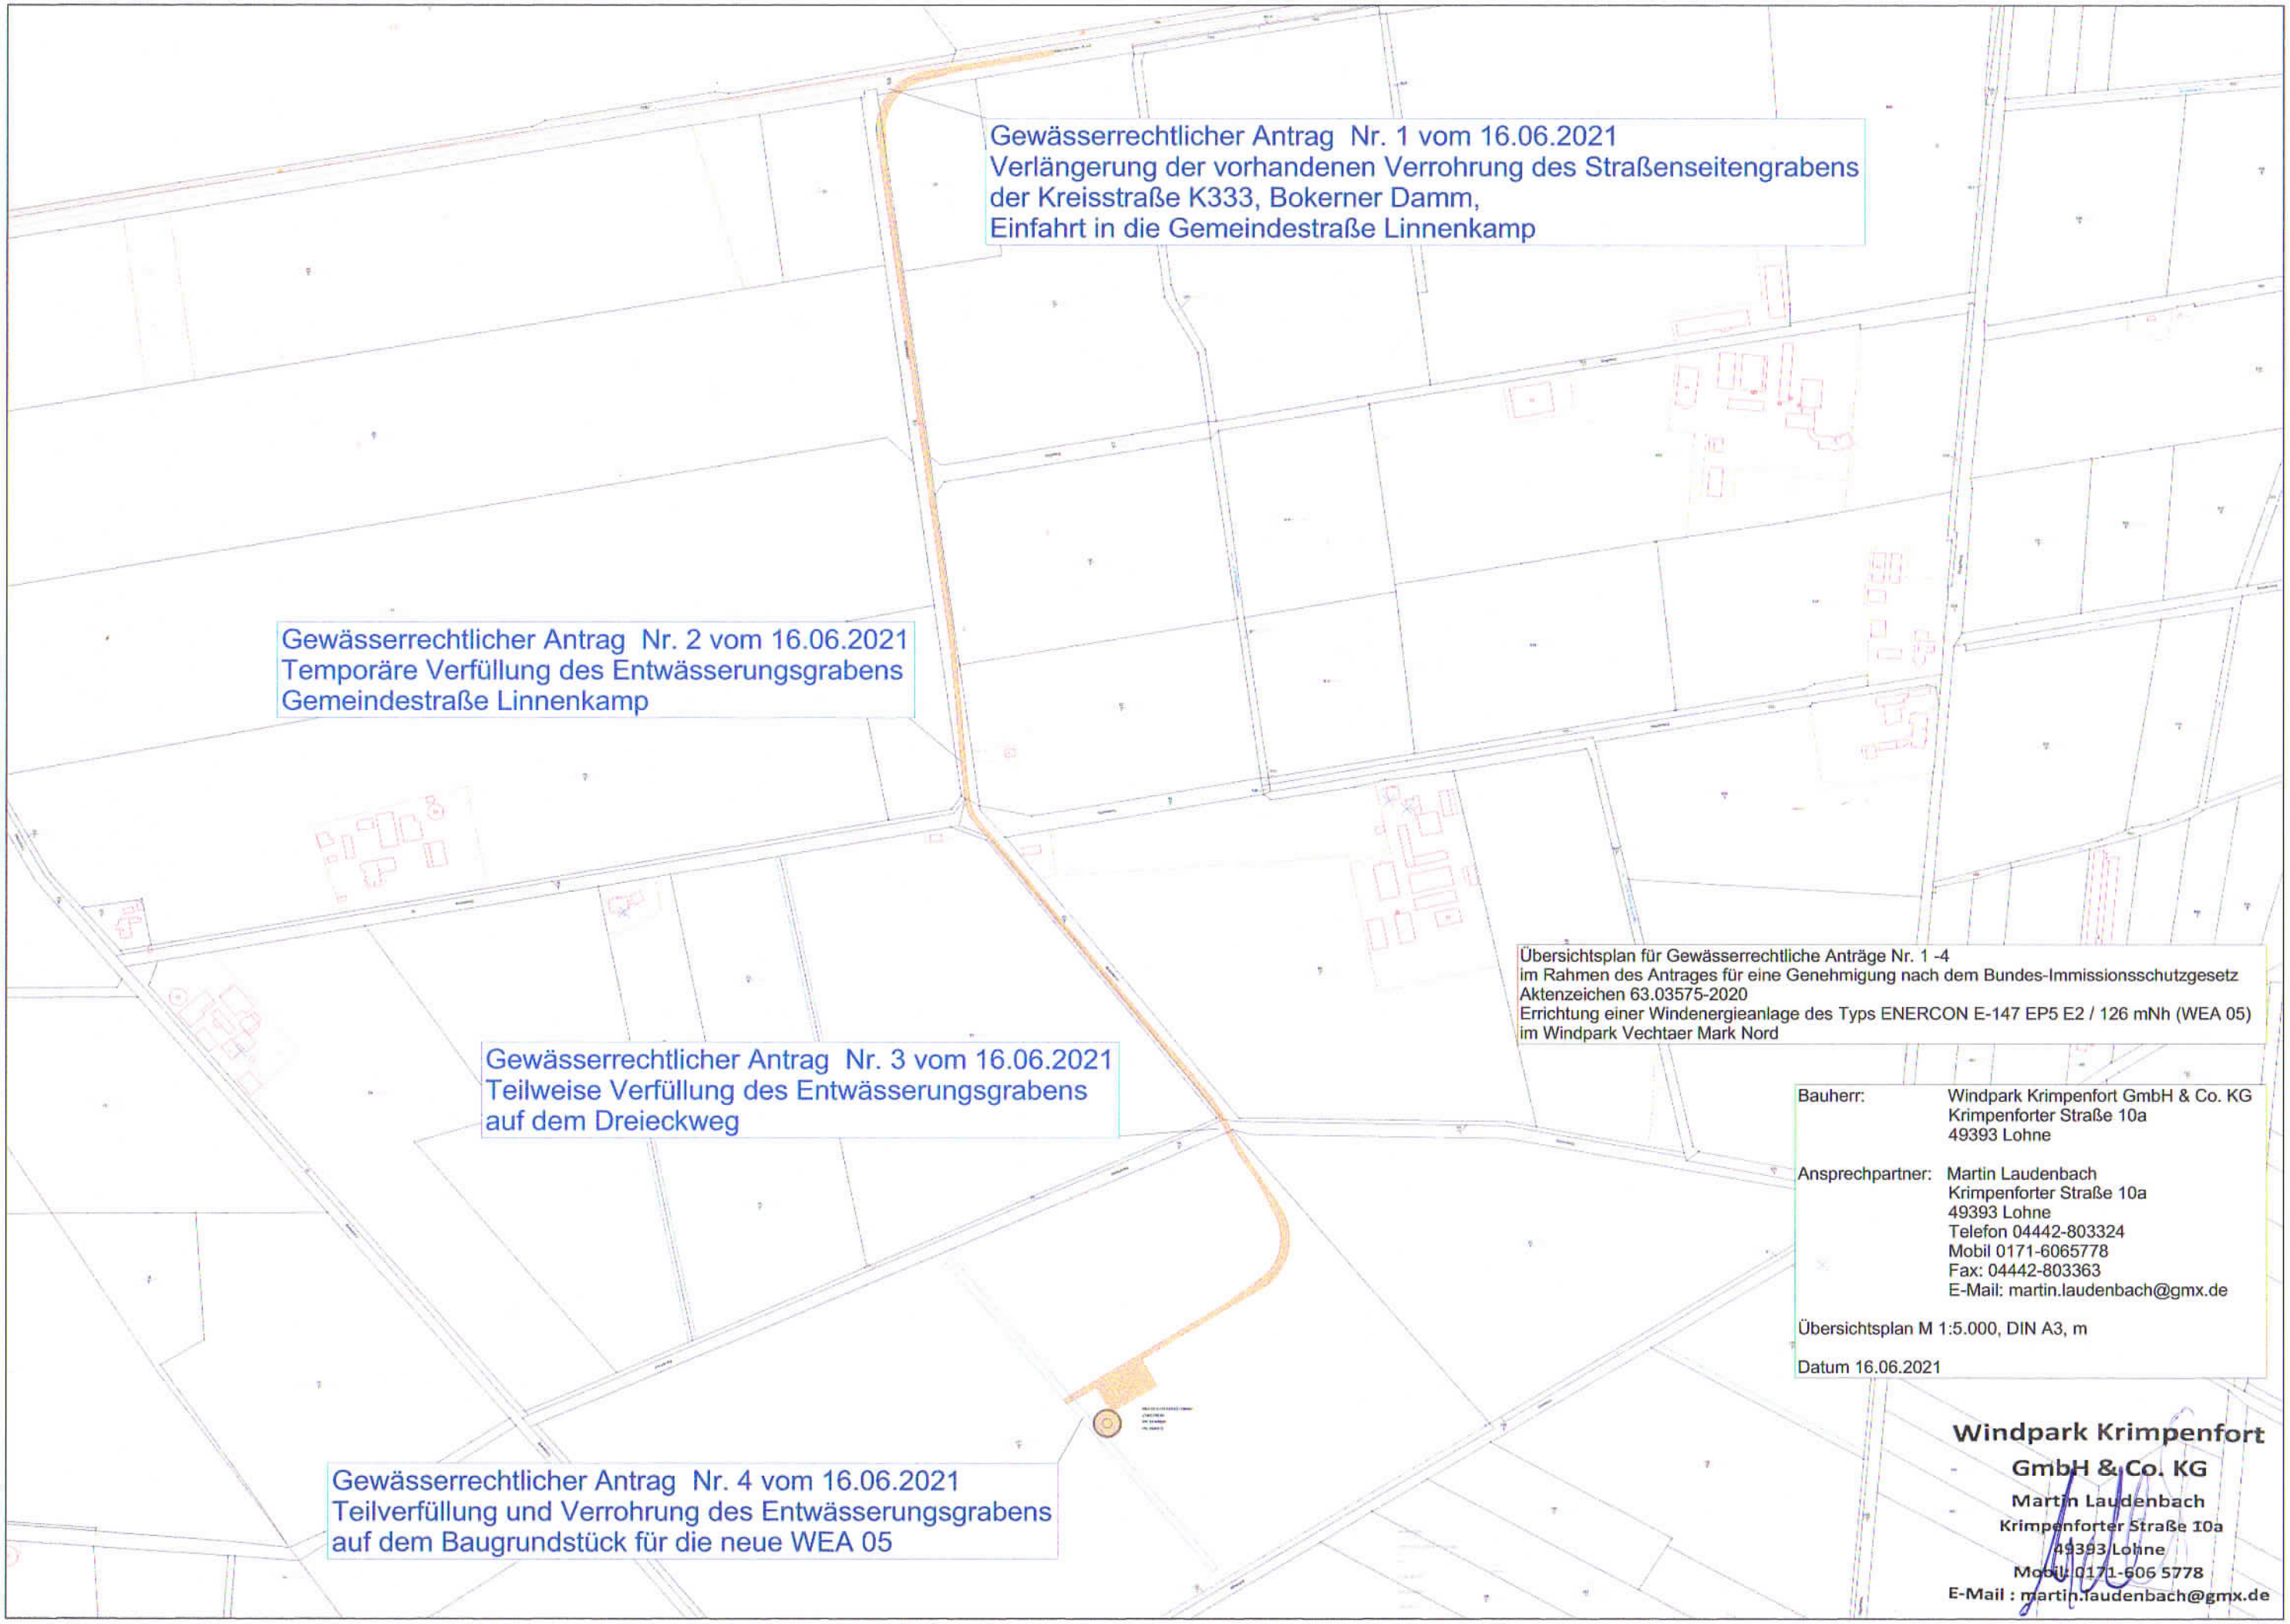
Gewässerrechtlicher Antrag Nr. 1 vom 16.06.2021
Verlängerung der vorhandenen Verrohrung des Straßenseitengrabens
der Kreisstraße K333, Bokerner Damm,
Einfahrt in die Gemeindestraße Linnenkamp
Gewässerrechtlicher Antrag Nr. 2 vom 16.06.2021
Temporäre Verfüllung des Entwässerungsgrabens
Gemeindestraße Linnenkamp
Gewässerrechtlicher Antrag Nr. 3 vom 16.06.2021
Teilweise Verfüllung des Entwässerungsgrabens
auf dem Dreieckweg
Gewässerrechtlicher Antrag Nr. 4 vom 16.06.2021
Teilverfüllung und Verrohrung des Entwässerungsgrabens
auf dem Baugrundstück für die neue WEA 05
Übersichtsplan für Gewässerrechtliche Anträge Nr. 1 -4
im Rahmen des Antrages für eine Genehmigung nach dem Bundes-Immissionsschutzgesetz
Aktenzeichen 63.03575-2020
Errichtung einer Windenergieanlage des Typs ENERCON E-147 EP5 E2 / 126 mNh (WEA 05)
im Windpark Vechtaer Mark Nord
Bauherr: Windpark Krimpenfort GmbH & Co. KG
Krimpenforter Straße 10a
49393 Lohne
Ansprechpartner: Martin Laudenbach
Krimpenforter Straße 10a
49393 Lohne
Telefon 04442-803324
Mobil 0171-6065778
Fax: 04442-803363
E-Mail: martin.laudenbach@gmx.de
Übersichtsplan M 1:5.000, DIN A3, m
Datum 16.06.2021
Windpark Krimpenfort
GmbH & Co. KG
Martin Laudenbach
Krimpenforter Straße 10a
49393 Lohne
Mobil: 0171-606 5778
E-Mail : martin.laudenbach@gmx.de

Windpark Krimpenfort
GmbH & Co. KG
Martin Laudenbach
Krimpenforter Straße 10a
49393 Lohne
Mobil: 0171-606 5778
E-Mail : martin.laudenbach@gmx.de

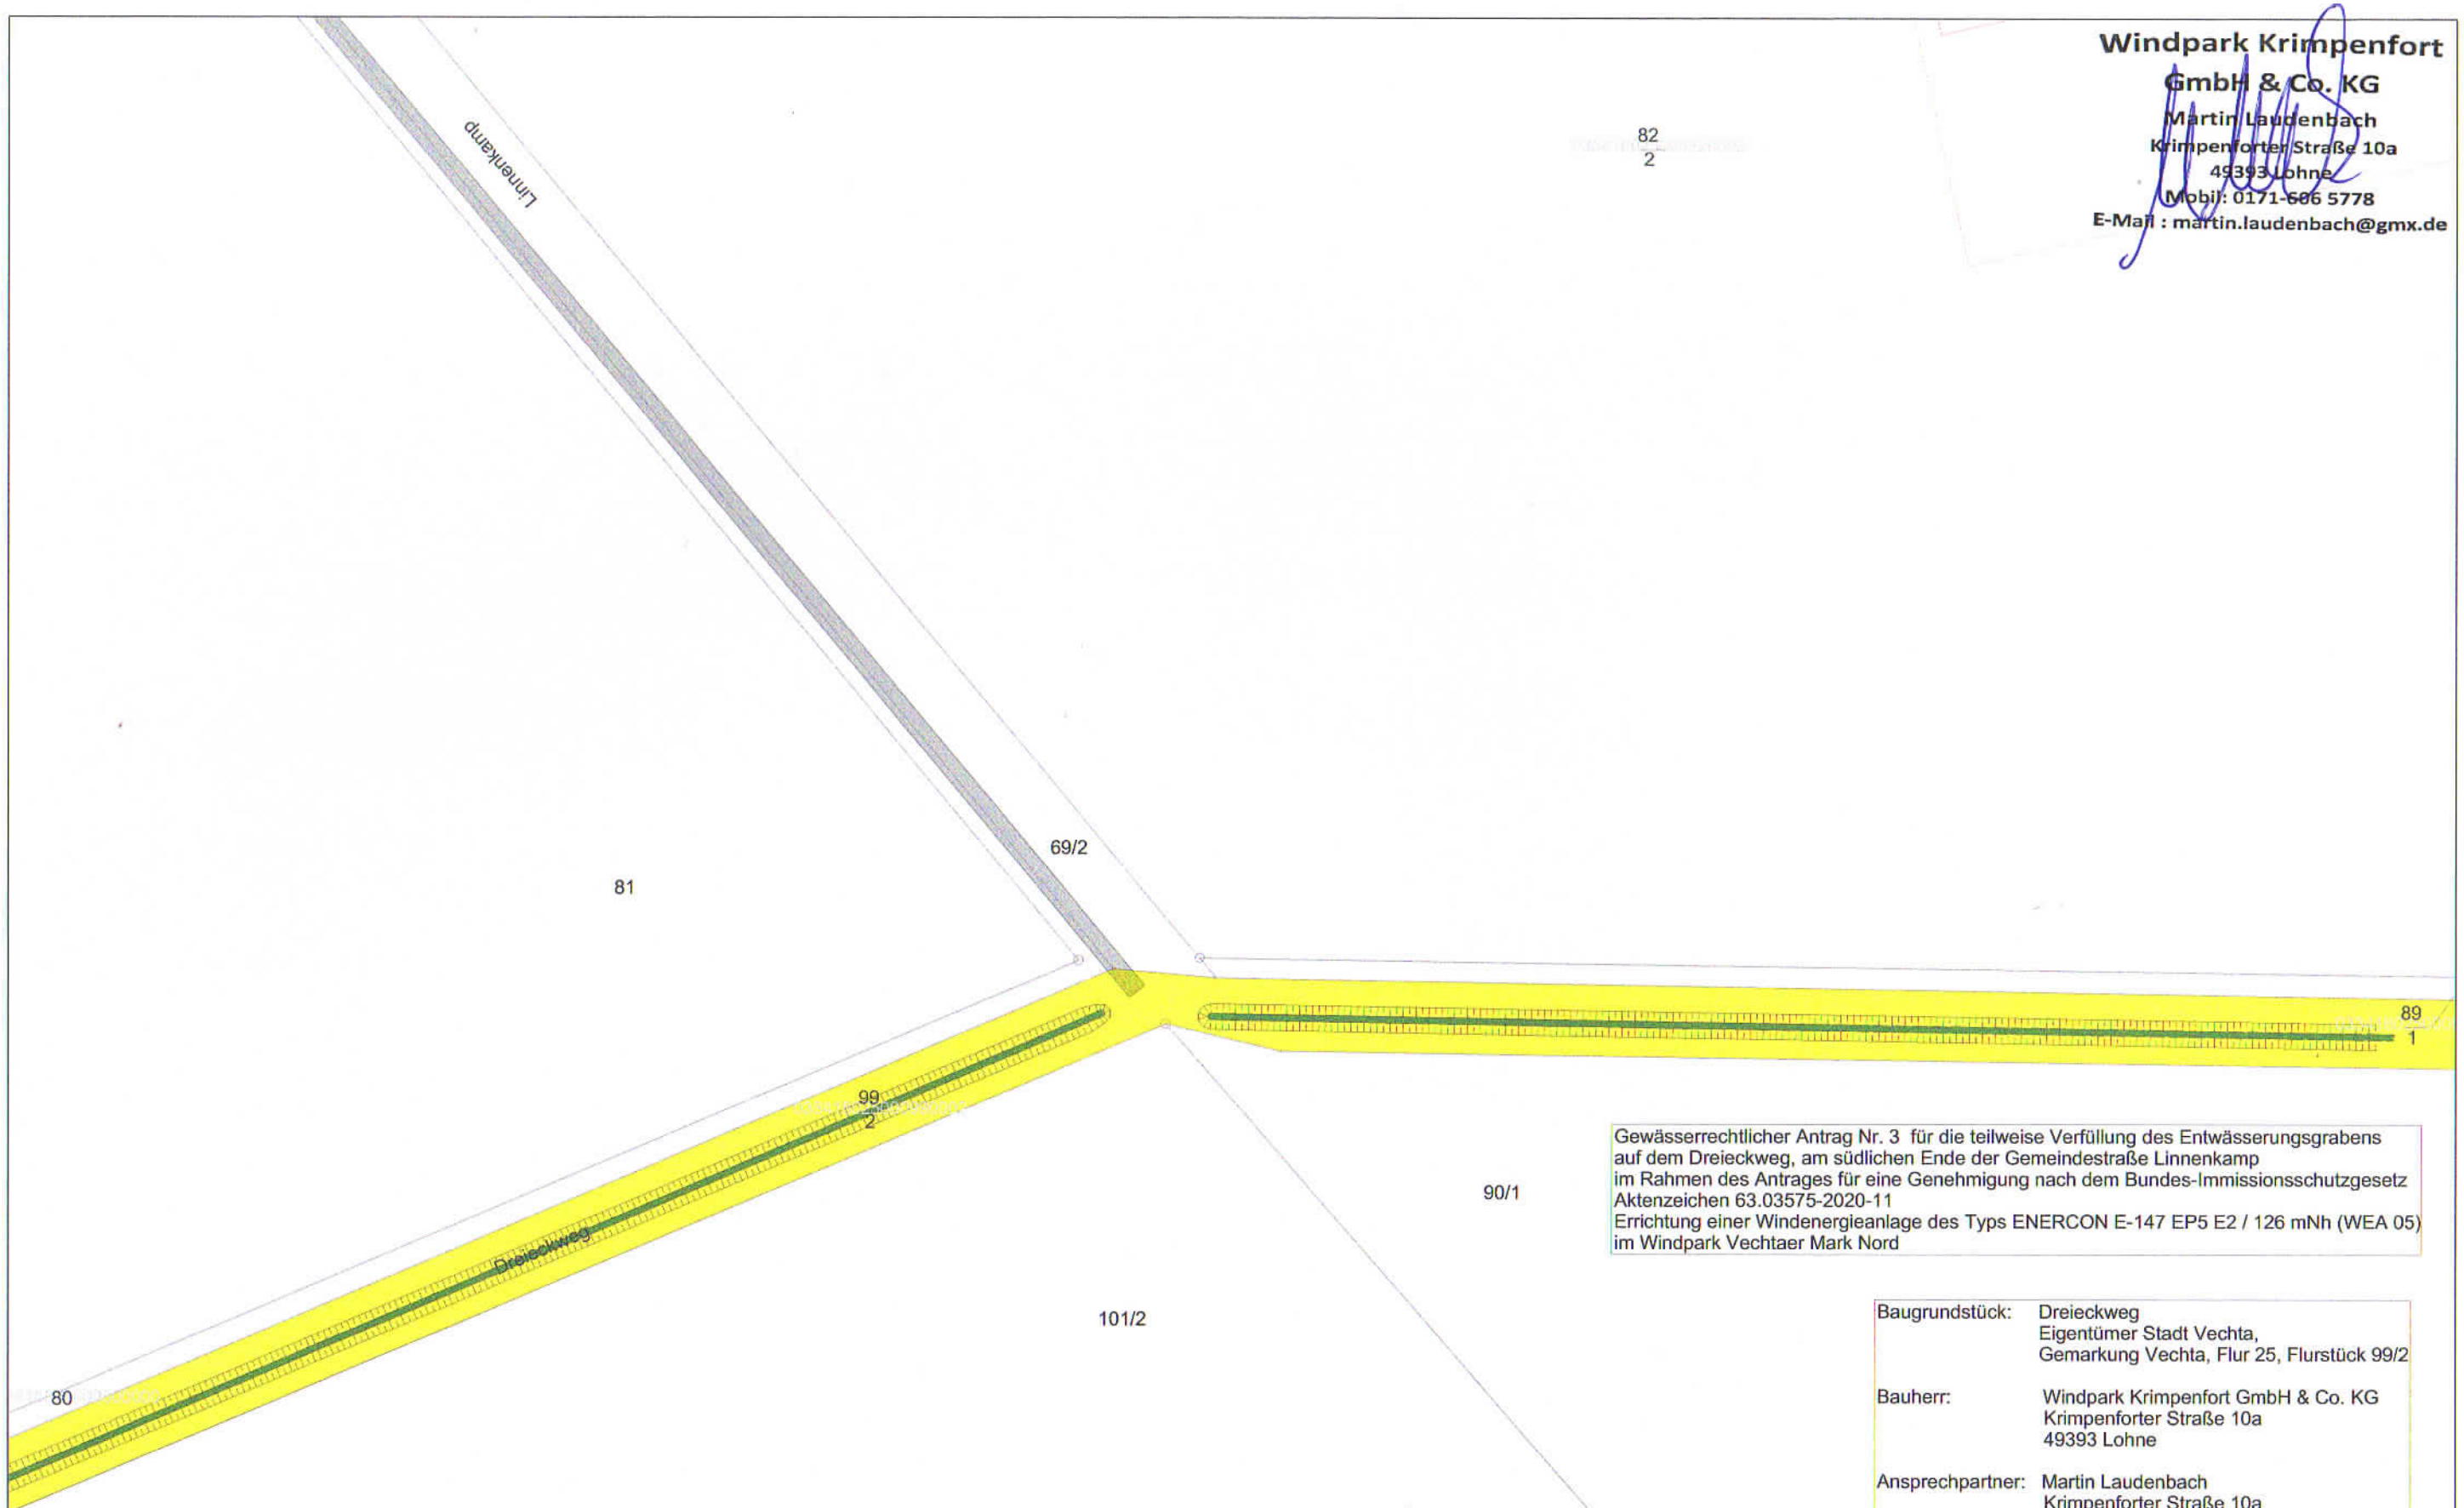

Gewässerrechtlicher Antrag Nr. 3 für die teilweise Verfüllung des Entwässerungsgrabens
auf dem Dreieckweg, am südlichen Ende der Gemeindestraße Linnenkamp
im Rahmen des Antrages für eine Genehmigung nach dem Bundes-Immissionsschutzgesetz
Aktenzeichen 63.03575-2020-11
Errichtung einer Windenergieanlage des Typs ENERCON E-147 EP5 E2 / 126 mNh (WEA 05)
im Windpark Vechtaer Mark Nord

Baugrundstück:	Dreieckweg Eigentümer Stadt Vechta, Gemarkung Vechta, Flur 25, Flurstück 99/2
Bauherr:	Windpark Krimpenfort GmbH & Co. KG Krimpenforter Straße 10a 49393 Lohne
Ansprechpartner:	Martin Laudenbach Krimpenforter Straße 10a 49393 Lohne Telefon 04442-803324 Mobil 0171-6065778 Fax: 04442-803363 E-Mail: martin.laudenbach@gmx.de

Bestandsplan

M 1:1.000, DIN A3, m

Datum 16.06.2021

Gewässerrechtlicher Antrag Nr. 3 für die teilweise Verfüllung des Entwässerungsgrabens
auf dem Dreieckweg, am südlichen Ende der Gemeindestraße Linnenkamp
im Rahmen des Antrages für eine Genehmigung nach dem Bundes-Immissionsschutzgesetz
Aktenzeichen 63.03575-2020-11
Errichtung einer Windenergieanlage des Typs ENERCON E-147 EP5 E2 / 126 mNh (WEA 05)
im Windpark Vechtaer Mark Nord

Baugrundstück:	Dreieckweg Eigentümer Stadt Vechta, Gemarkung Vechta, Flur 25, Flurstück 99/2
Bauherr:	Windpark Krimpenfort GmbH & Co. KG Krimpenforter Straße 10a 49393 Lohne
Ansprechpartner:	Martin Laudenbach Krimpenforter Straße 10a 49393 Lohne Telefon 04442-803324 Mobil 0171-6065778 Fax: 04442-803363 E-Mail: martin.laudenbach@gmx.de

Teilverfüllung Entwässerungsgraben Dreieckweg

M 1:500, DIN A3, m

Datum 16.06.2021

Vorhandene Gemeindestraße Linnenkamp

69/2

81

Entwässerungsgraben Dreieckweg
t= 1,30 von OK Gelände

4.00

7.00

99
2

Geplante Zuwegung

Teilverfüllung Entwässerungsgraben
Dreieckweg
Länge 7,00 m, Breite 4,00 m

90/1

Dreieckweg

101/2

Windpark Krimpenfort
GmbH & Co. KG
Martin Laudenbach
Krimpenforter Straße 10a
49393 Lohne
Mobil: 0171-606 5778
E-Mail: martin.laudenbach@gmx.de