

Windpark Krimpenfort GmbH & Co. KG
Krimpenforter Str. 10 a · 49393 Lohne

An den
Landkreis Vechta
Amt für Bauordnung und Immissionsschutz
Herrn Andreas Espelage
Zimmer Nr. 309
Ravensberger Straße 20
49377 Vechta

Lohne-Krimpenfort,

16. Juni 2021

Ansprechpartner:

Martin Laudenbach

Tel.: 0171-6065778

Fax: 04442-803363

Aktenzeichen: **63. 03575-2020-11**

Errichtung einer Windenergieanlage ENERCON E-147, NH 126,3 m (WEA 05)

Wasserrechtlicher Antrag Nr. 4

Gewässer : Entwässerungsgraben
Eigentümer : Udo Freiherr von Frydag, Sternbusch 2, 49456 Bakum
Grundstück : Gemarkung Vechta, Flur 25, Flurstück 101/2

Sehr geehrte Herr Espelage, sehr geehrte Damen und Herren,

für die Zuwegung und Bau unserer geplanten WEA 05 im Windpark Vechtaer Mark beantragen wir hiermit gemäß § 68 WHG die wasserbehördliche Genehmigung für das Verfüllen und Verrohren eines Teilstückes des vorhandenen Entwässerungsgrabens auf dem Baugrundstück der geplanten WEA 05.

Der Graben befindet sich in privatem Besitz, und wird zur Entwässerung der vorhandenen Drainage der Ackerfläche genutzt. Der Graben entwässert in südlicher Richtung durch ein vorhandenes Betonrohr DN 300 mm in den Wasserlauf 19.2/15 (bei ca. 03), Gemarkung Vechta, Flur 25, Flurstück 97/2, an der Gemeindestraße Westmark.

Die Verfüllung und Verrohrung des Entwässerungsgrabens wird erforderlich, da der Anlagenstandort der WEA 05, bedingt durch die Abstände zu Anwohnern und zur nächsten WEA nicht verschoben werden kann. Für den Bau der WEA wird die Zuwegung bis 29 m hinter der Kranstellfläche erforderlich. Nördlich der Kranstellfläche ist eine temporäre Vormontagefläche mit 18 m Breite eingeplant. Für die Herstellung der erforderlichen Tiefgründung wird umlaufend zur WEA ebenfalls ein größerer Arbeitsraum mit Sicherheitsabstand benötigt.

Es erfolgt eine Verlegung mit Betonrohren, Durchlass 400 mm. Die erforderliche Rohrlänge nördlich vom Kontrollschacht beträgt 60,00 m, südlich davon 25,00 m. Gesamtlänge Verrohrung 85,00 m

Die Stirnwände werden aus Kopfrasen mit einer Neigung von etwa 1:1,25 hergestellt.

Die Baukosten betragen ca. 29.000,00 €/netto.

Weitere Aussagen befinden sich im LBP vom 15.12.2020 zum obigen Aktenzeichen.

Windpark Krimpenfort GmbH & Co. KG, Krimpenforter Str. 10 a, 49393 Lohne
Amtsgericht Oldenburg, HRA 205347

Persönlich haftender Gesellschafter: Windpark Krimpenfort Verwaltungs GmbH, Amtsgericht Oldenburg HRB 211691

Gesellschafter-Geschäftsführer: Martin Laudenbach, Daniel Rohe

Bankverbindung: Oldenburgische Landesbank AG, IBAN: DE96 2802 0050 4304 9105 00, BIC: OLBODEH2XXX

WINDPARK KRIMPENFORT

GMBH & Co. KG

Mit freundlichen Grüßen

Windpark Krimpenfort GmbH & Co. KG
Martin Laudénbach
Krimpenforter Straße 10a
49393 Lohne

Windpark Krimpenfort
GmbH & Co. KG

Martin Laudénbach
Krimpenforter Straße 10a
49393 Lohne

Mobil: 0171-606 5778

E-Mail: martin.laudenbach@gmx.de

Anlagen:	1. Antragsformular § 68,	1 Seite A4
	2. Übersichtsplan Gewässerrechtliche Anträge 1-4, M 1:5.000,	1 Seite A3
	3. Bestandsplan Entwässerungsgraben M 1:2.500,	1 Seite A3
	4. Grundriss Teilverfüllung und Verrohrung M 1:1.250,	1 Seite A3
	5. Schnitte Teilverfüllung und Verrohrung M 1:250,	1 Seite A3

Windpark Krimpenfort GmbH & Co. KG, Krimpenforter Str. 10 a, 49393 Lohne
Amtsgericht Oldenburg, HRA 205347

Persönlich haftender Gesellschafter: Windpark Krimpenfort Verwaltungs GmbH, Amtsgericht Oldenburg HRB 211691
Gesellschafter-Geschäftsführer: Martin Laudénbach, Daniel Rohe

Bankverbindung: Oldenburgische Landesbank AG, IBAN: DE96 2802 0050 4304 9105 00, BIC: OLBODEH2XXX

4

Antrag auf Genehmigung gem. § 68 Wasserhaushaltsgesetz (WHG)

Antragsteller:

Name, Vorname: Windpark Krimpenfort GmbH & Co. KG, Martin Laudénbach
Straße, PLZ, Ort: Krimpenforter Straße 10a, 49393 Lohne
Telefon: 04442-803324 und 0171-6065778
Mail: martin.laudenbach@gmx.de

Geplante Maßnahme:

☐ Anlegung eines Gewässers / Teiches ☒ Verrohrung eines Gewässers
☐ Beseitigung eines Gewässers / Teiches ☐ Sonstiges _____

Gewässer:

Gewässer (Name/Bezeichnung): Entwässerungsgraben auf den Baugrundstück der WEA 05
auf dem Grundstück: Gemarkung: Vechta Flur: 25 Flurstück: 101/2
auf dem Grundstück: Gemarkung: _____ Flur: _____ Flurstück: _____
auf dem Grundstück: Gemarkung: _____ Flur: _____ Flurstück: _____
Gewässereigentümer: Udo Freiherr von Frydag, Sternbusch 2, 49456 Bakum

Nutzung des Grundstückes:

Bisher: ☐ Acker ☐ Weide ☐ Wald ☐ Garten ☒ Sonstiges
Nach Ausbau: ☐ Biotop ☐ Feuerlöschteich ☐ Angelgewässer/Fischzucht ☒ Sonstiges

Beizufügende Unterlagen:

- Übersichtsplan 1:10.000 - 1:25.000 oder Ortsplan (Lage der Anlage bitte markieren)
- Lageplan (aus dem Lageplan muss das betreffende Gewässer / Teich und die geplante Maßnahme ersichtlich sein)
- Erläuterungsbericht
 - Art, Umfang, Zweck und Kosten der geplanten Maßnahme
 - Aussagen über voraussichtliche Wirkungen auf die Gewässergüte, den Fischbestand, den Grundwasserstand oder Wasserstand im oberirdischen Gewässer, den Boden- und Kulturzustand der betroffenen Grundstücke, die Leistungsfähigkeit des Naturhaushaltes und das Landschaftsbild
 - Bei Eingriffen nach § 7 Nieders. Naturschutzgesetz sind die beabsichtigten Schadensverhütenden oder -mindernden Einrichtungen und Ausgleichsmaßnahmen anzugeben. Andernfalls ist zu begründen, warum durch den Ausbau keine wesentlichen Veränderungen des Naturhaushaltes und des Landschaftsbildes zu erwarten sind.
- Grundrisse, Längs- und Querschnitte, Ansichten sowie einen Plan für die Verteilung bzw. den Verbleib des Bodenaushubs und Rekultivierungsmaßnahmen
- Grundrisszeichnungen (soweit bauliche Anlagen wie z. B. Ablaufbauwerke etc. geplant sind)
- Sonstige zur Beurteilung der Maßnahme erforderliche Unterlagen

Die Antragsunterlagen sind mindestens in 3 - facher Ausfertigung beim Landkreis

Vechta, Amt für Umwelt und Tiefbau, Ravensberger Str. 20, 49377 Vechta einzureichen!

Datum, Unterschrift
16.06.2021

Windpark Krimpenfort
GmbH & Co. KG
Martin Laudénbach
Krimpenforter Straße 10a
49393 Lohne
Mobil: 0171-606 5778
E-Mail: martin.laudenbach@gmx.de

Gewässerrechtlicher Antrag Nr. 1 vom 16.06.2021

Verlängerung der vorhandenen Verrohrung des Straßenseitengrabens
der Kreisstraße K333, Bokerner Damm,
Einfahrt in die Gemeindestraße Linnenkamp

Gewässerrechtlicher Antrag Nr. 2 vom 16.06.2021
Temporäre Verfüllung des Entwässerungsgrabens
Gemeindestraße Linnenkamp

Gewässerrechtlicher Antrag Nr. 3 vom 16.06.2021
Teilweise Verfüllung des Entwässerungsgrabens
auf dem Dreieckweg

Gewässerrechtlicher Antrag Nr. 4 vom 16.06.2021
Teilverfüllung und Verrohrung des Entwässerungsgrabens
auf dem Baugrundstück für die neue WEA 05

Übersichtsplan für Gewässerrechtliche Anträge Nr. 1 - 4
im Rahmen des Antrages für eine Genehmigung nach dem Bundes-Immissionsschutzgesetz
Aktenzeichen 63.03575-2020
Errichtung einer Windenergieanlage des Typs ENERCON E-147 EP5 E2 / 126 mNh (WEA 05)
im Windpark Vechtaer Mark Nord

Bauherr:

Windpark Krimpenfort GmbH & Co. KG
Krimpenforter Straße 10a
49393 Lohne

Ansprechpartner:

Martin Laudénbach
Krimpenforter Straße 10a
49393 Lohne
Telefon 04442-803324
Mobil 0171-6065778
Fax: 04442-803363
E-Mail: martin.laudenbach@gmx.de

Übersichtsplan M 1:5.000, DIN A3, m

Datum 16.06.2021

Windpark Krimpenfort

GmbH & Co. KG

Martin Laudénbach

Krimpenforter Straße 10a

49393 Lohne

Mobil: 0171-606 5778

E-Mail: martin.laudenbach@gmx.de

Windpark Krimpenfort
GmbH & Co. KG
Martin Laudénbach
Krimpenforter Straße 10a
49393 Lohne
Mobil: 0171-606 5778
E-Mail: martin.laudenbach@gmx.de

Gewässerrechtlicher Antrag Nr. 4 für die Teilverfüllung und Verrohrung des Entwässerungsgrabens auf dem Baugrundstück für die neue WEA 05 im Rahmen des Antrages für eine Genehmigung nach dem Bundes-Immissionsschutzgesetz Aktenzeichen 63.03575-2020 Errichtung einer Windenergieanlage des Typs ENERCON E-147 EP5 E2 / 126 mNh (WEA 05) im Windpark Vechtaer Mark Nord

Baugrundstück: Geplanter Standort der neuen WEA 05
Eigentümer: Udo, Freiherr von Frydag
Gemarkung Vechta, Flur 25, Flurstück 101/2

Bauherr: Windpark Krimpenfort GmbH & Co. KG
Krimpenforter Straße 10a
49393 Lohne

Ansprechpartner: Martin Laudénbach
Krimpenforter Straße 10a
49393 Lohne
Telefon 04442-803324
Mobil 0171-6065778
Fax: 04442-803363
E-Mail: martin.laudenbach@gmx.de

Bestandsplan Entwässerungsgraben
M 1:2.500, DIN A3, m
Datum 16.06.2021

Baugrundstück: Geplanter Standort der neuen WEA 05
Eigentümer: Udo, Freiherr von Frydag
Gemarkung Vechta, Flur 25, Flurstück 101/2
Bauherr: Windpark Krimpenfort GmbH & Co. KG
Krimpenforter Straße 10a
49393 Lohne
Ansprechpartner: Martin Laudenbach
Krimpenforter Straße 10a
49393 Lohne
Telefon 04442-803324
Mobil 0171-6065778
Fax: 04442-803363
E-Mail: martin.laudenbach@gmx.de
Grundriss Teilverfüllung und Verrohrung Entwässerungsgraben
M 1:1.250, DIN A3, m
Datum 16.06.2021


Gewässerrechtlicher Antrag Nr. 4 für die Teilverfüllung und Verrohrung des Entwässerungsgrabens
auf dem Baugrundstück für die neue WEA 05
im Rahmen des Antrages für eine Genehmigung nach dem Bundes-Immissionsschutzgesetz
Aktienzeichen 63.03575-2020
Errichtung einer Windenergieanlage des Typs ENERCON E-147 EP5 E2 / 126 mN (WEA 05)
im Windpark Vechtaer Mark Nord

Verrohrung Entwässerungsgraben
DN 400 mm
60,00 m, Kontrollschacht, 25,00 m
Gesamte Rohrlänge 85,00 m


WEA 05: E-147 EP5 E2 / 126mN
UTM ETRS 89
RW: 32 448698
HW: 5840013

Vorhandenes Betonrohr
DN 300 mm

Windpark Krimpenfort
GmbH & Co. KG
Martin Laudenbach
Krimpenforter Straße 10a
49393 Lohne
Mobil: 0171-606 5778
E-Mail: martin.laudenbach@gmx.de

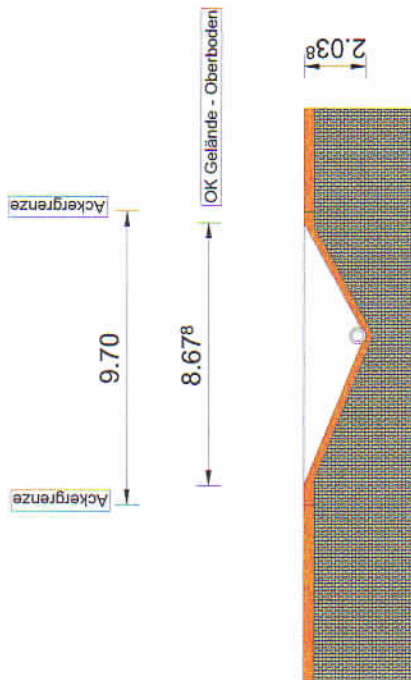


Schnitt 1-1

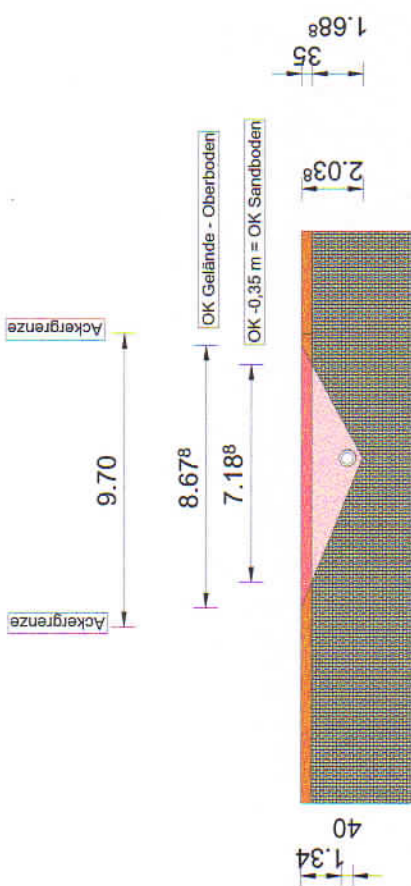

Schnitt 2-2

Gewässerrechtlicher Antrag Nr. 4 für die Teilverfüllung und Verrohrung des Entwässerungsgrabens auf dem Baugrundstück für die neue WEA 05 im Rahmen des Antrages für eine Genehmigung nach dem Bundes-Immissionsschutzgesetz Aktenzeichen 63.03575-2020 Errichtung einer Windenergieanlage des Typs ENERCON E-147 EP5 E2 / 126 mNh (WEA 05) im Windpark Vechtaer Mark Nord

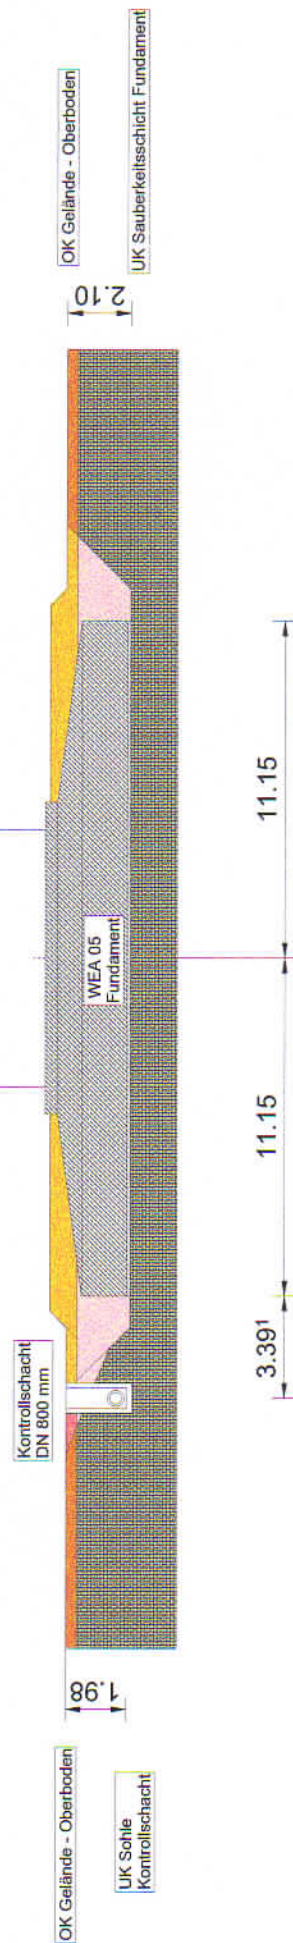

Baugrundstück:	Geplanter Standort der neuen WEA 05 Eigentümer: Udo, Freiherr von Frydag Gemarkung Vechta, Flur 25, Flurstück 101/2
Bauherr:	Windpark Krimpenfort GmbH & Co. KG Krimpenforter Straße 10a 49393 Lohne
Ansprechpartner:	Martin Laudénbach Krimpenforter Straße 10a 49393 Lohne Telefon 04442-803324 Mobil 0171-6065778 Fax: 04442-803363 E-Mail: martin.laudenbach@gmx.de

Schnitte, Teilverfüllung und Verrohrung Entwässerungsgraben
 M 1: 250, DIN A3, m
 Datum 16.06.2021